




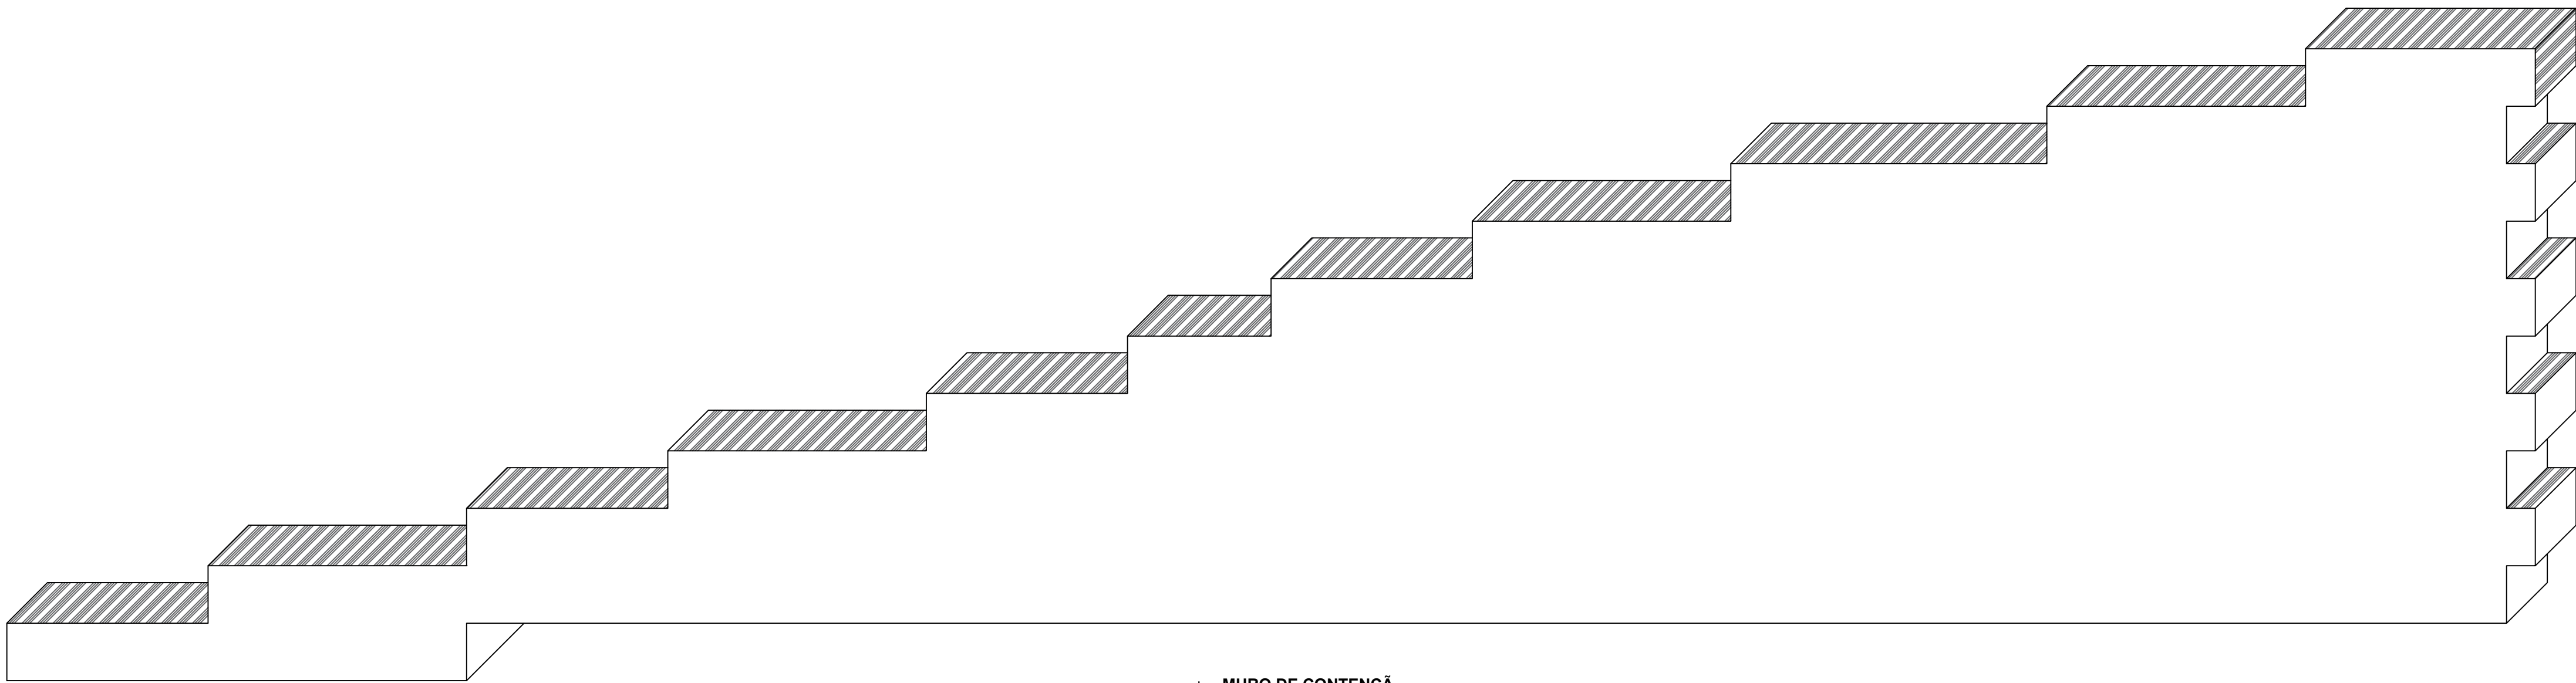

MURO DE CONTENÇÃO
Vista
Volume=234,00m³
Esc: 1/50

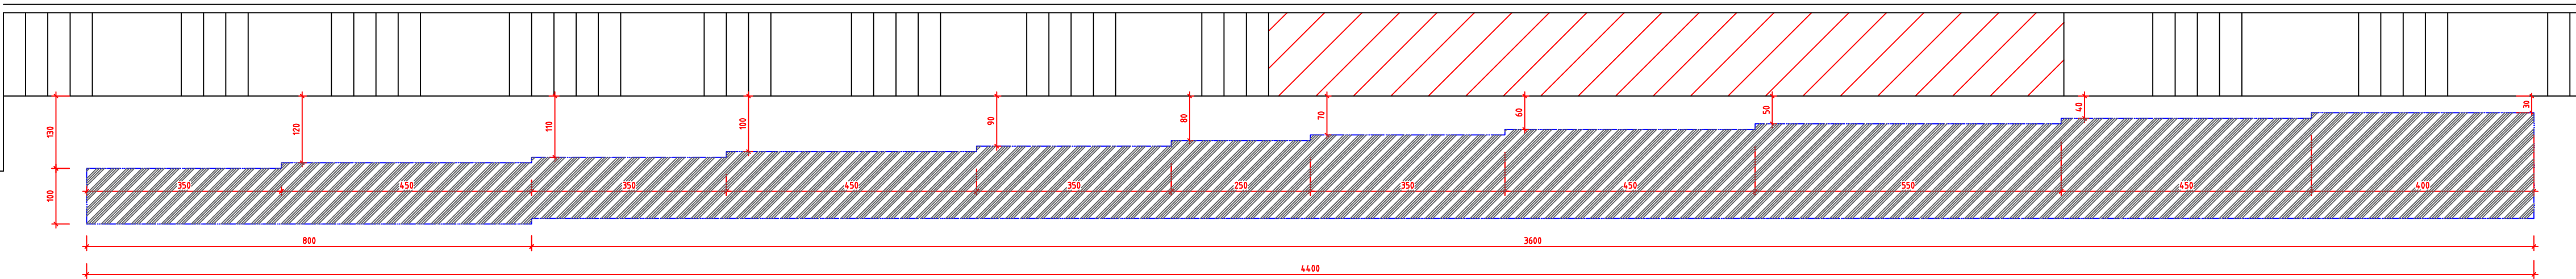

MURO DE CONTENÇÃO
Planta Baixa
A=234,00m²
Esc: 1/50

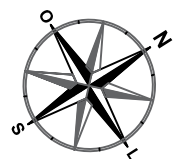

Jonatas Martins das Chagas
Engenheiro Civil - CREA RS 246244

PROEXATA ENGENHARIA E ARQUITETURA LTDA
54 9 9969.0725 | proexataeng@gmail.com
Rua Santa Maria, 183 | CEP 99260-000 | Bairro Consoladora | Cascata, RS

PROPRIETÁRIO:		OBJETO/OBRA:	
PREFEITURA MUNICIPAL DE PARAI		EXECUÇÃO DE CONTENÇÃO DO TIPO GABIÃO E RECONSTRUÇÃO DE ESCADARIA (PASSEIO PÚBLICO), PAVIMENTAÇÃO E SISTEMA DE DRENAGEM PLUVIAL	
Prefeito: Oscar Dall Agnol		Endereço: Av. Presidente Castelo Branco, 1033, centro, Parai - RS	
Área: 234,00 m²	Desenho (CAD): Chagas_J	Projeto: 17/50	Data: Março/2024
ARH: 13054119	Arquivo: ---	EXECUTIVO	
LOCAL: Rua Henrique Lenzi, centro, Parai - RS Latitude: 28°35'38.85"S Longitude: 51°47'15.71"O		03/04	
ASSUNTO:		CONTENÇÃO DO TIPO GABIÃO Planta Baixa - Vista	