




FACHADA LESTE

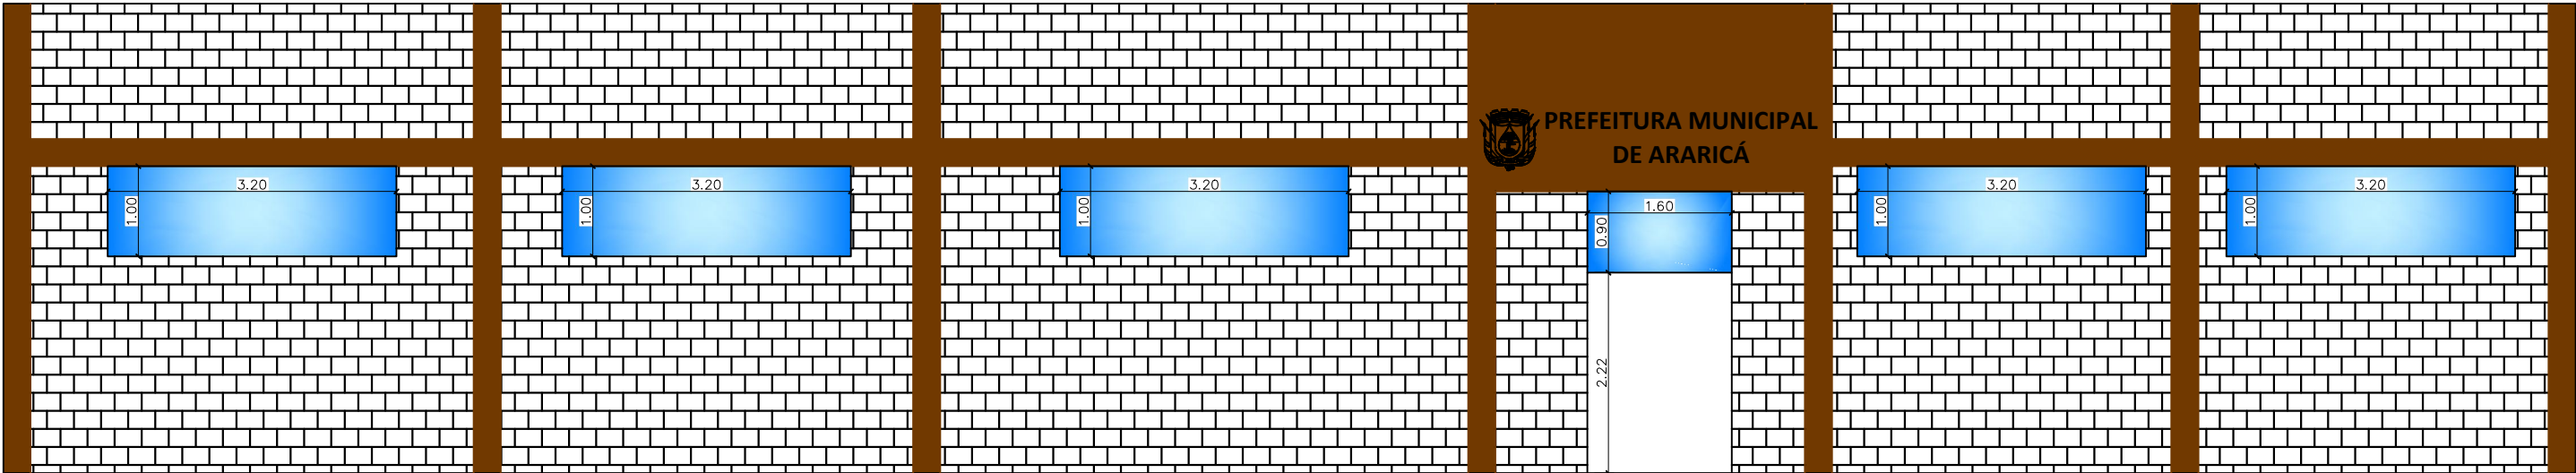


FACHADA LESTE

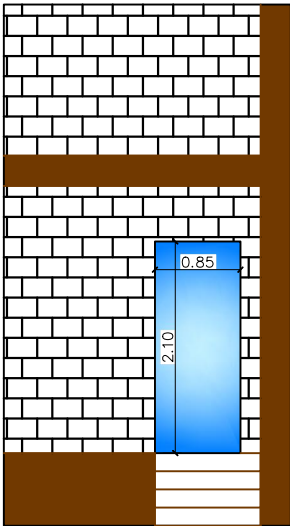


FACHADA NORTE

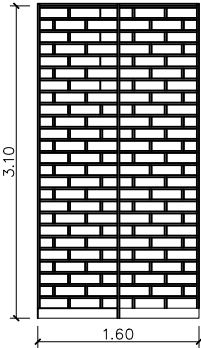

GRADE FACHADA LESTE

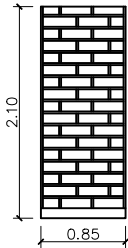

GRADE FACHADA NORTE

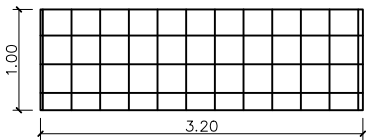

GRADE JANELA FAZENDA NORTE

LEGENDA
A EXECUTAR
A DEMOLIR
VIDRO TEMPERADO 8MM FIXO



PREFEITURA MUNICIPAL DE ARARICÁ

SECRETARIA DE PLANEJAMENTO E DESENVOLVIMENTO

FACHADA REFORMA

DATA 26/01/2024

DESENHO Dalane

ESCALA 1/75

AREA 323,68M2

PRANCHA 02/02

Eng. Civil Vanessa Schönardie
CREA-RS 243560

FLÁVIO LUIZ FOSS
PREFEITO DE ARARICÁ