


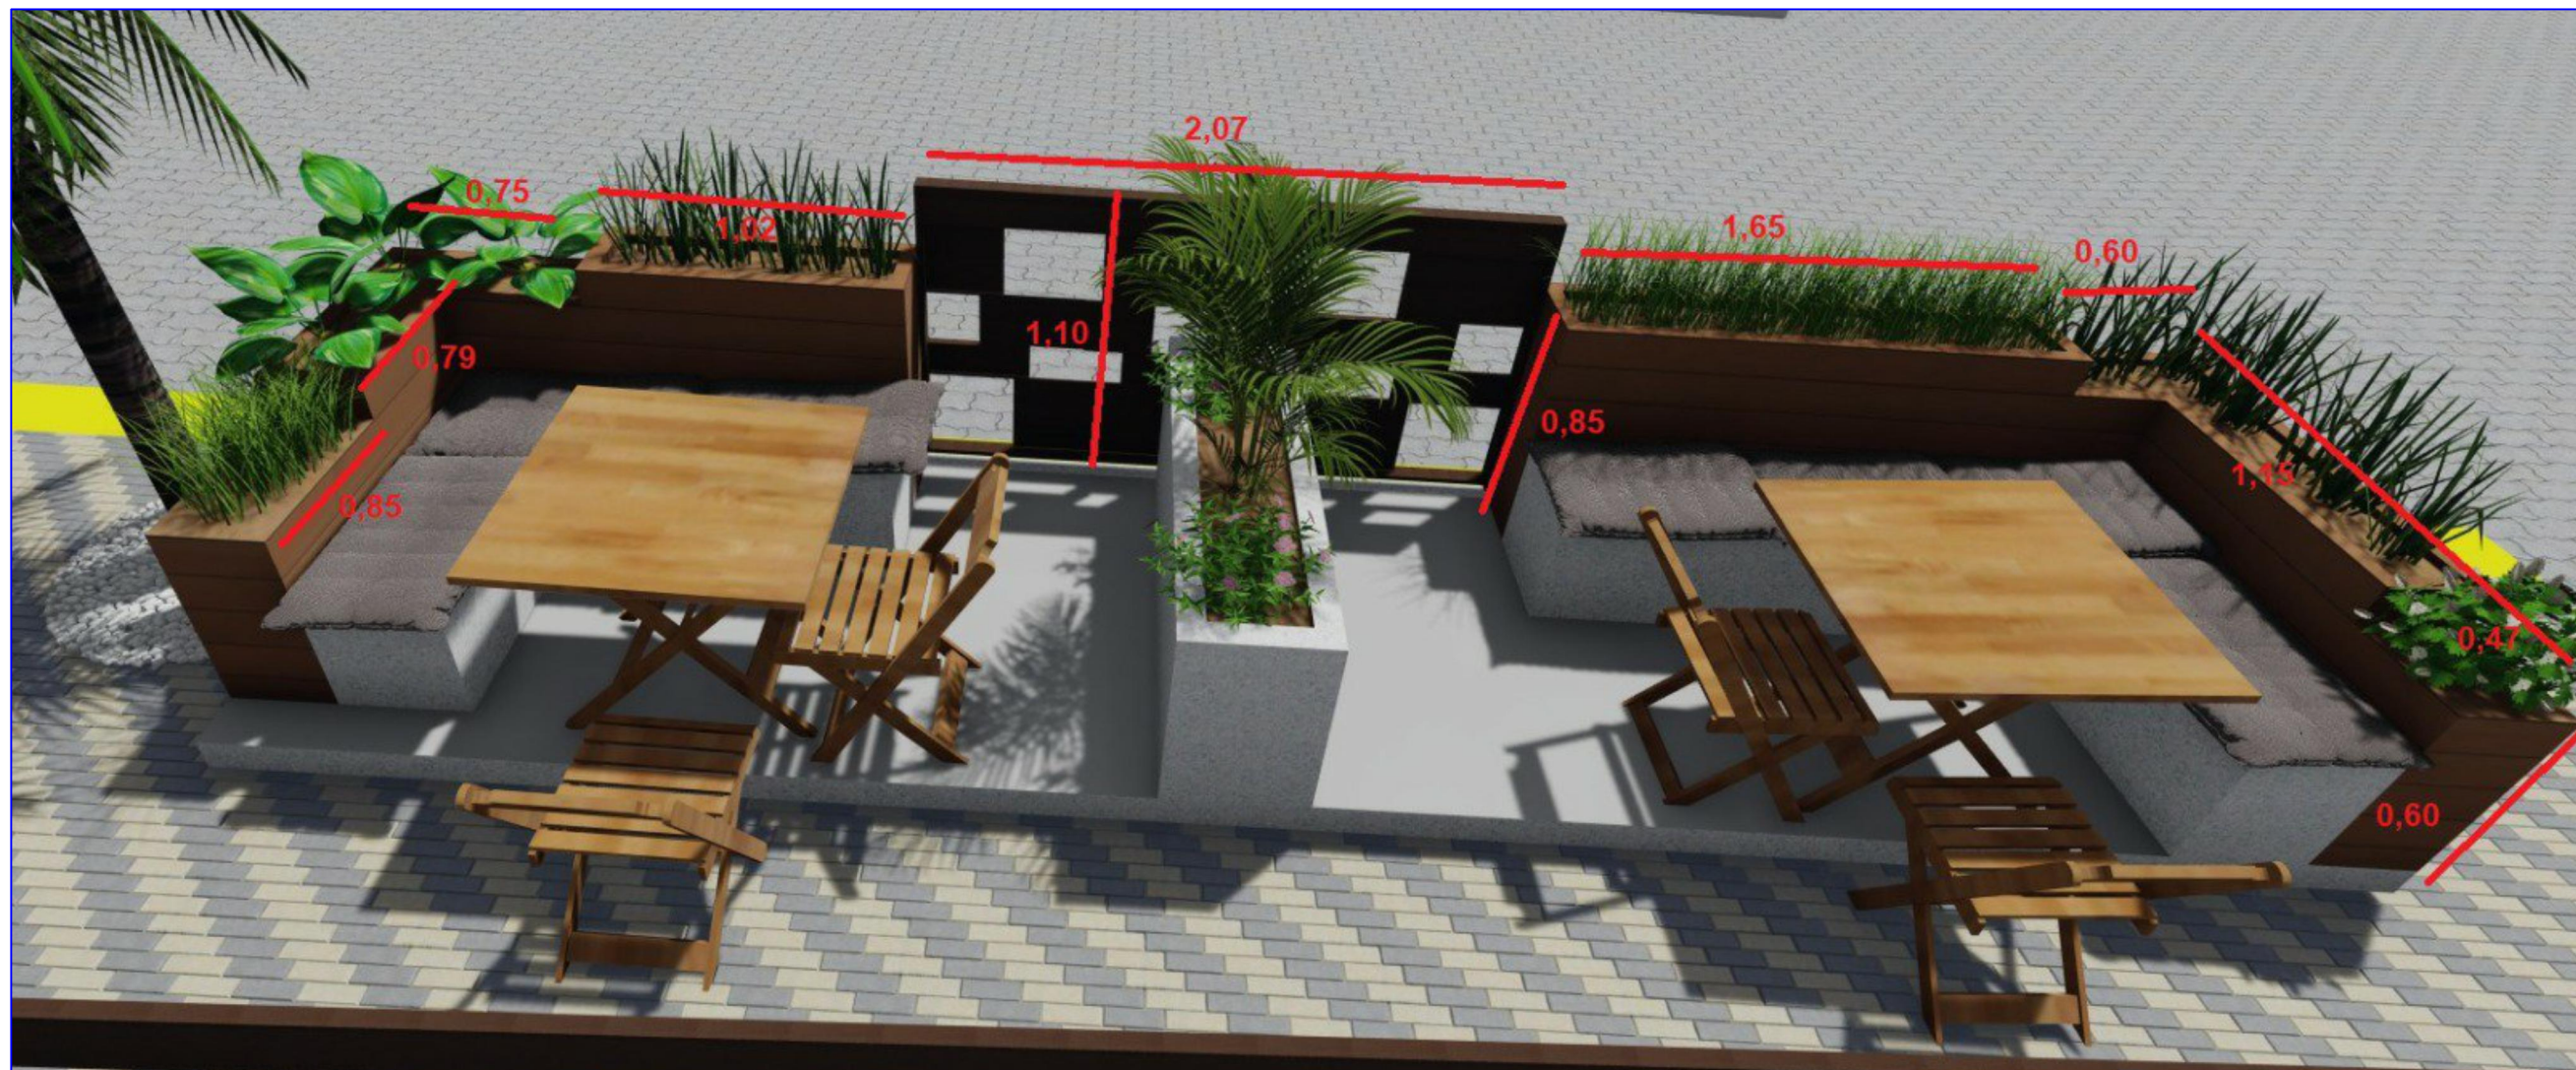

PREFEITURA MUNICIPAL DE CAMPINA DAS MISSÕES

Av. Santa Teresa, Nº 821 - CEP: 98975-000

Fone (55) 3567-1102 Fax: 3567-1150

CNPJ: 87.612.859/0001-30

E-mail: planejamento@campinadasmissoes.rs.gov.br

OBRA: REPAGINAÇÃO DE TRECHO DA RUA CRUZ ALTA

LOCAL: TRECHO DA RUA CRUZ ALTA
CAMPINA DAS MISSÕES/RS

PROJETO: DETALHAMENTOS

ESCALA:

PROJETO E FISCALIZAÇÃO:

ENG. CIVL GABRIEL DE OLIVEIRA
CREA 168.937 /RS

DATA:
FEVEREIRO/2024

PROPRIETÁRIO:
PREFEITO MUNICIPAL CARLOS JUSTEN

PRANCHA:
03/03