




PLANTA COBERTURA  
esc 1:150

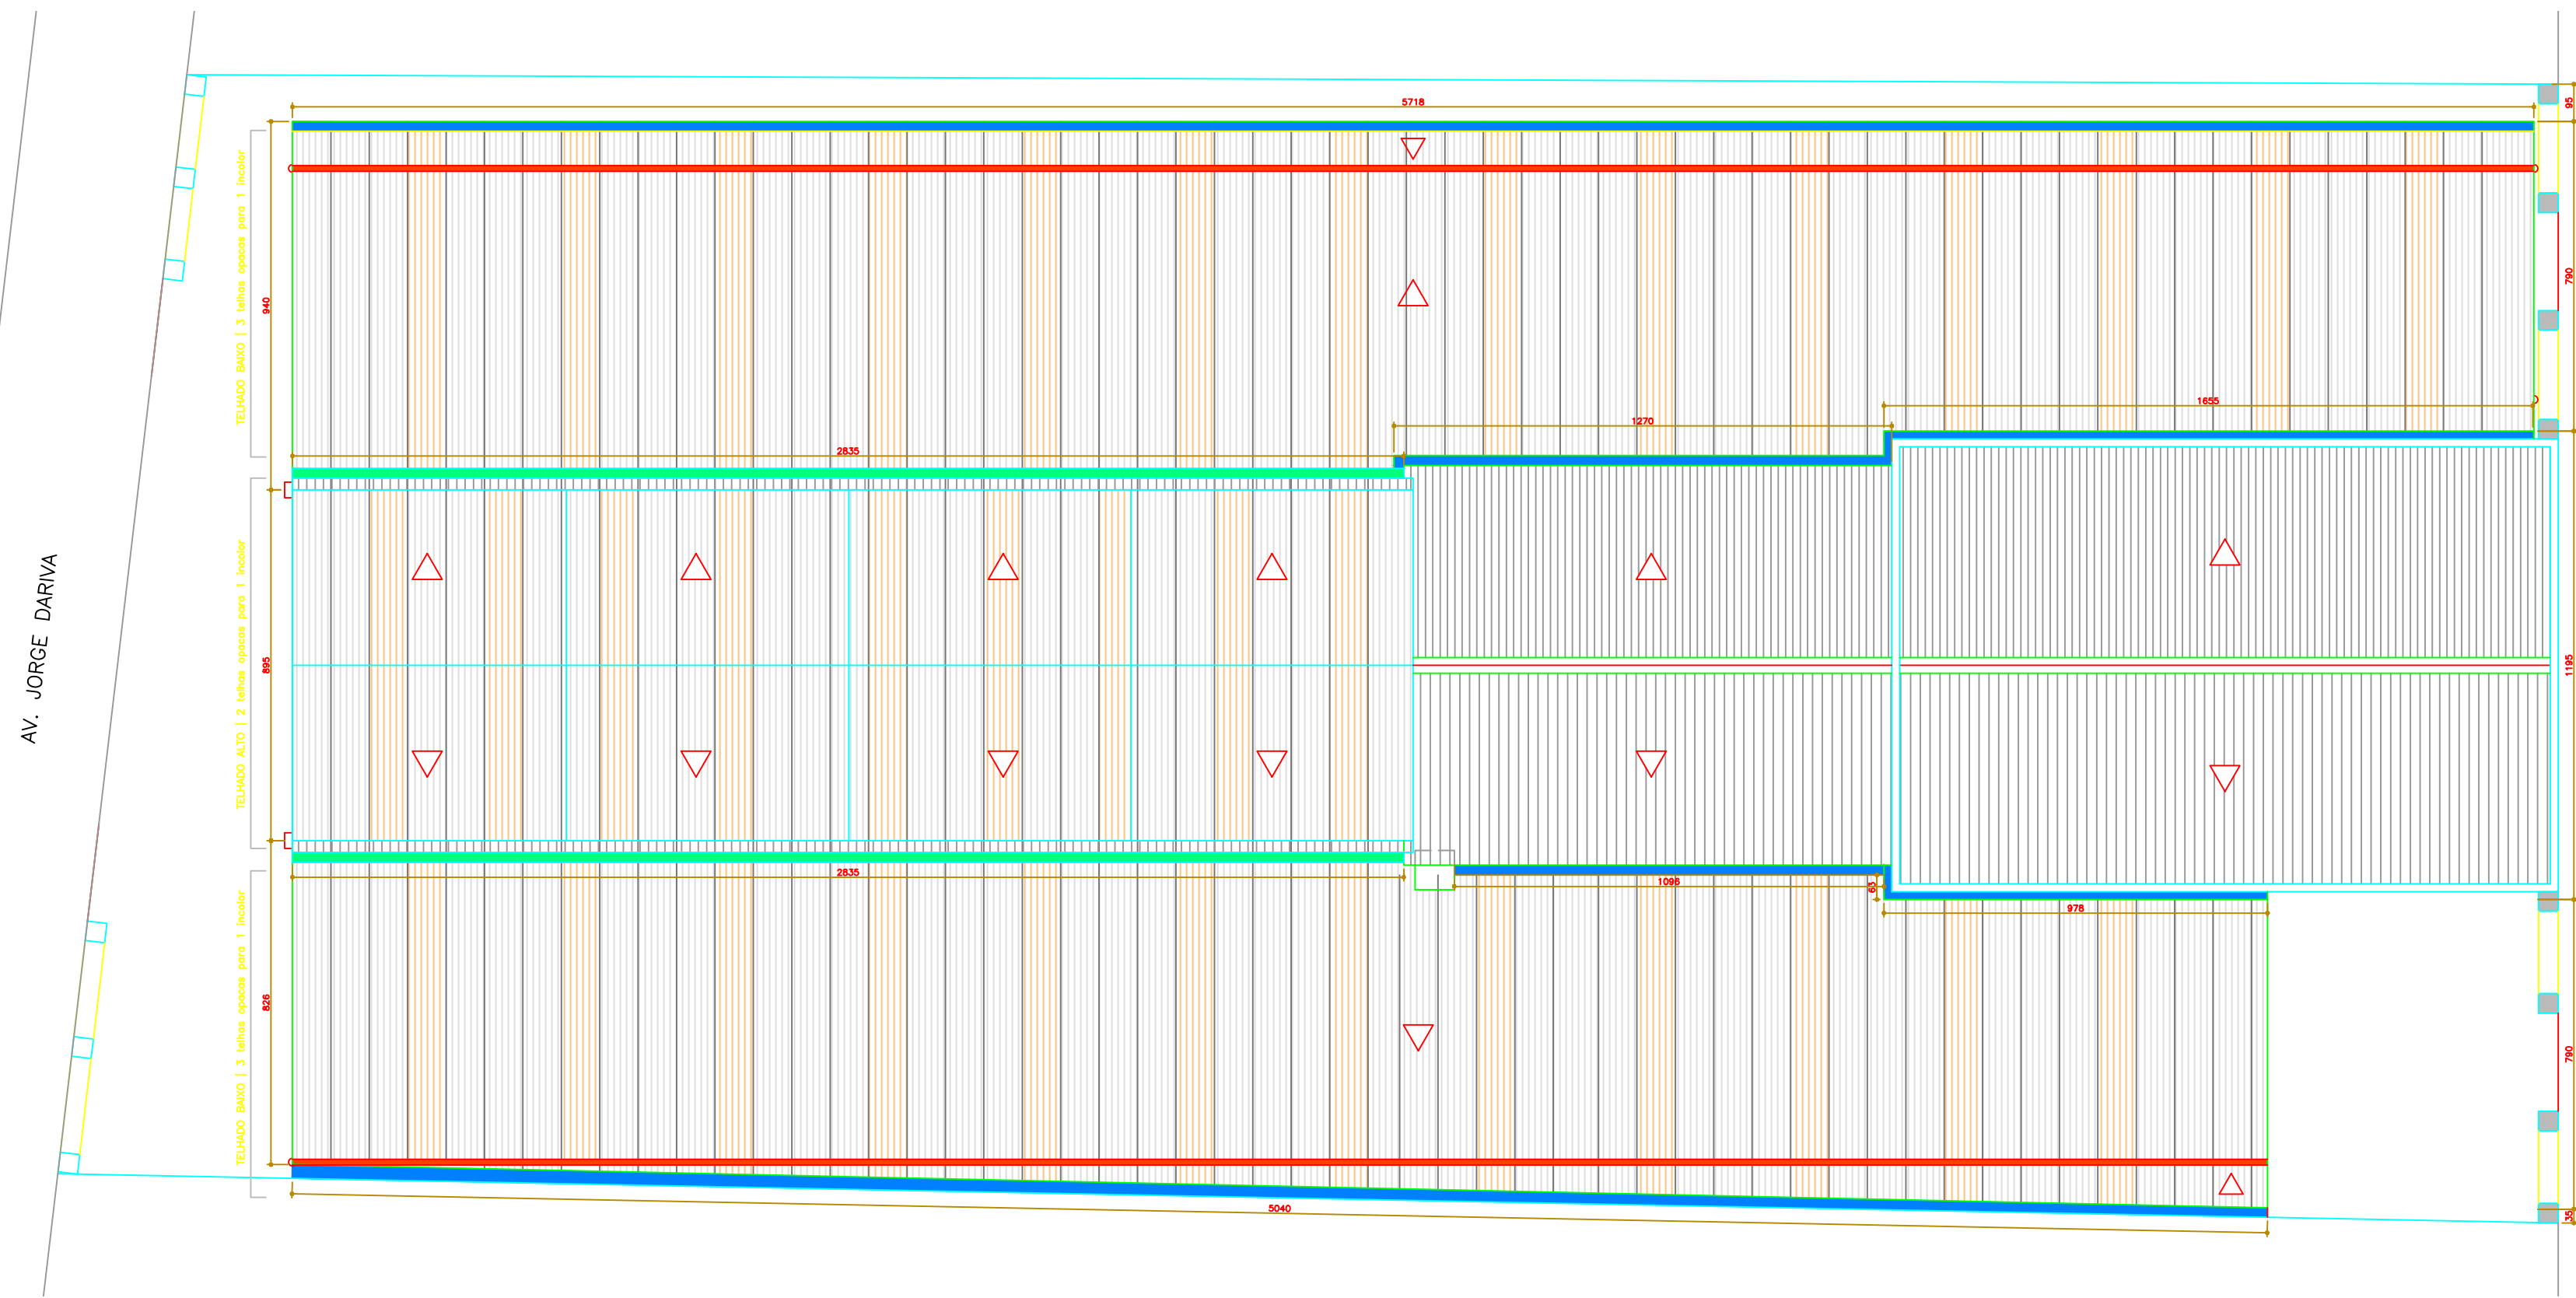

PLANTA LOCALIZAÇÃO DA READEQUAÇÃO DAS TERÇAS  
esc 1:150

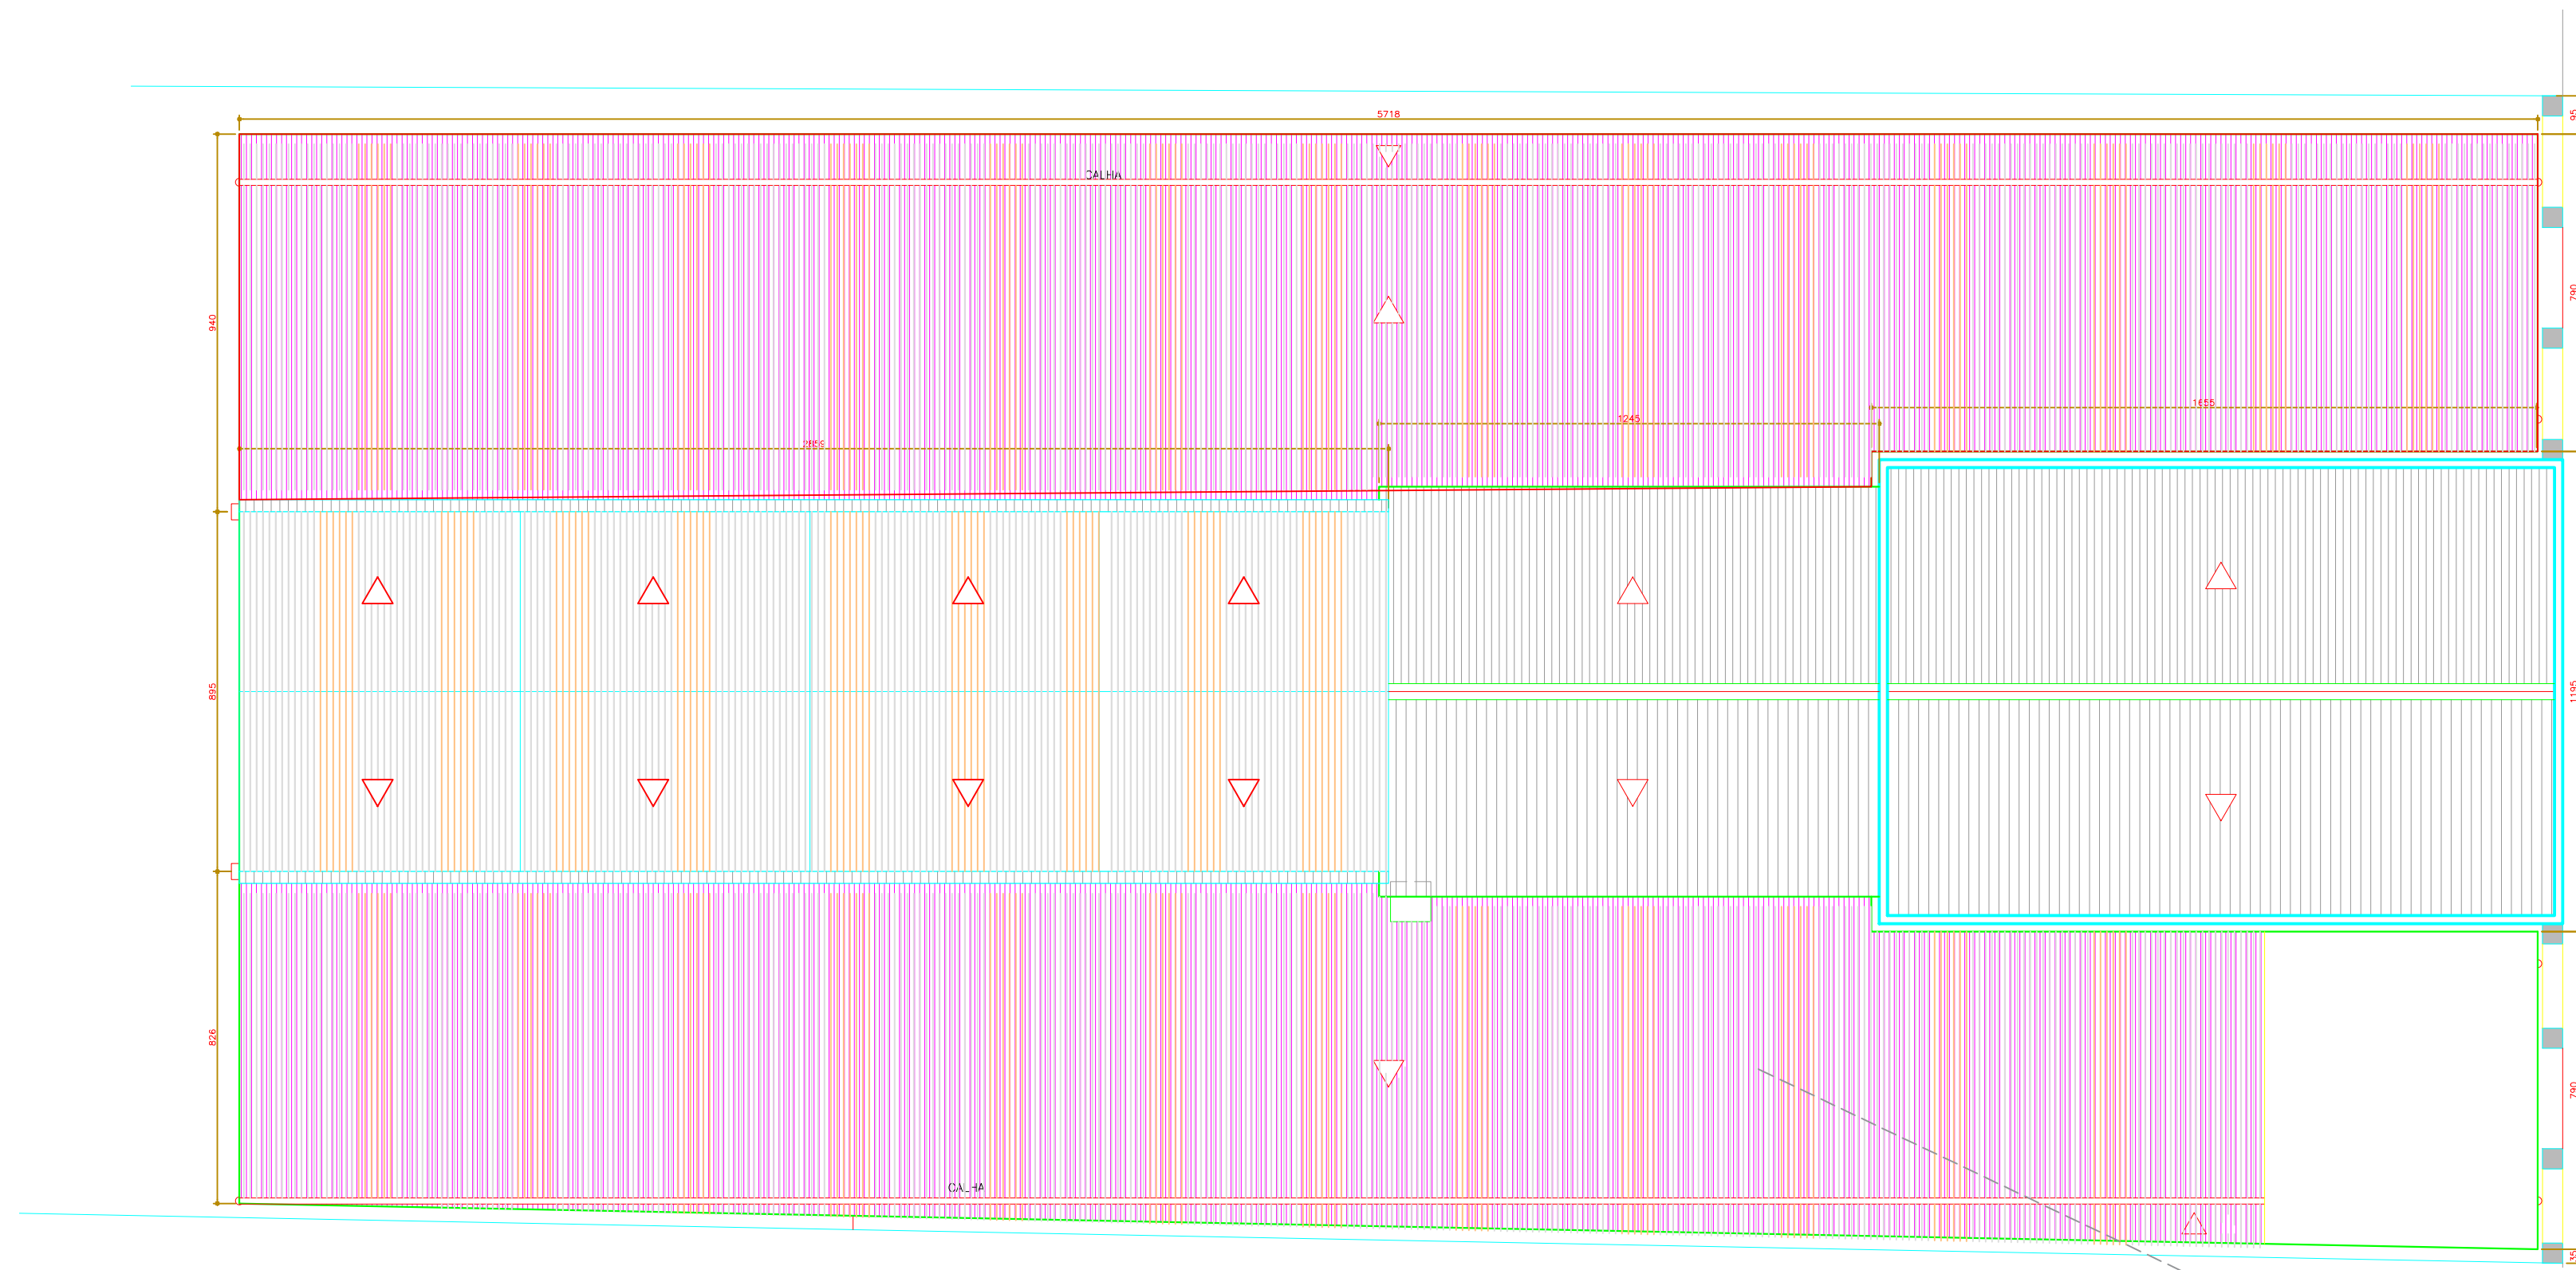


- LEGENDA
- TELHA TRAPEZOIDAL TRANSLÚCIDA
  - TELHA SANDUICHE, OPACA
  - CALHA - REFORMA
  - CALHA - NOVA
  - ALGEROZ
  - TERÇAS A SEREM READEQUADAS
  - RECOMPOSIÇÃO PISO DE PEDRA
  - RECOMPOSIÇÃO PISO DE CONCRETO

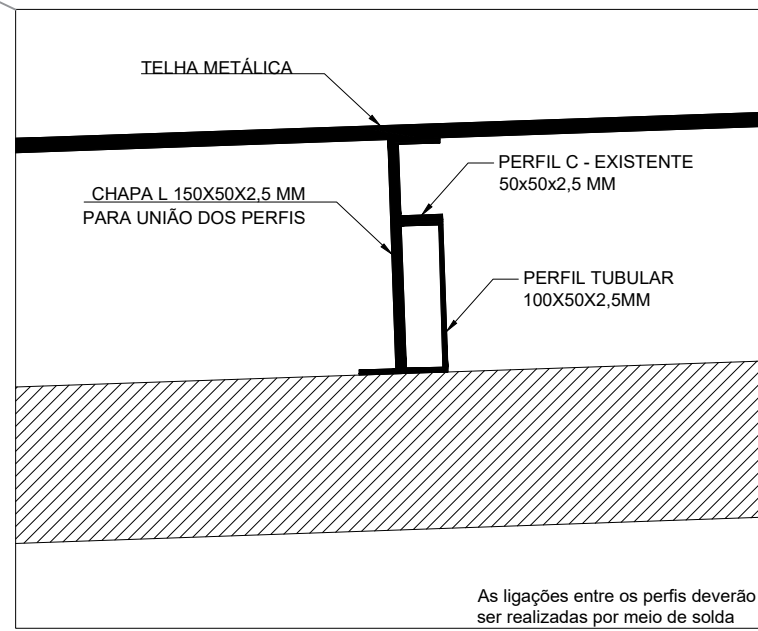


DETALHE ADEQUAÇÃO TERÇAS  
esc 1:25

CONFIGURAÇÃO TELHADO BAIXO (3/1)

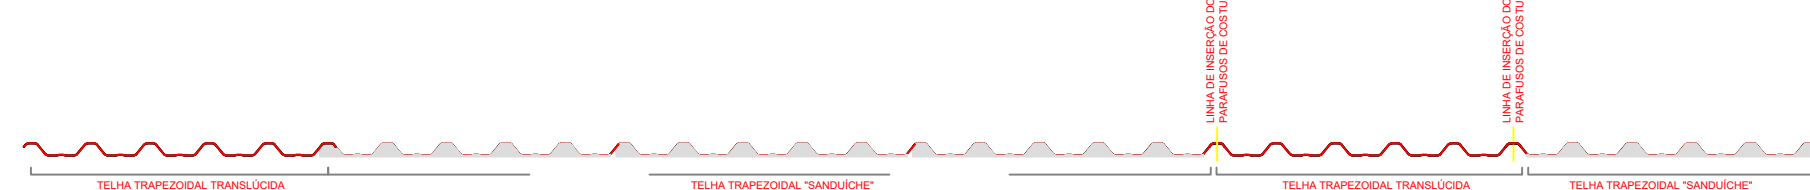


CONFIGURAÇÃO TELHADO ALTO (2/1)

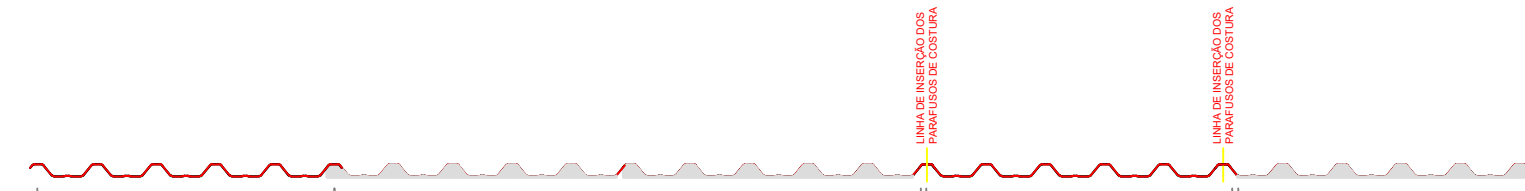

COMPOSIÇÃO DOS TELHADOS  
esc 1:50

PLANTA BAIXA  
esc 1:100

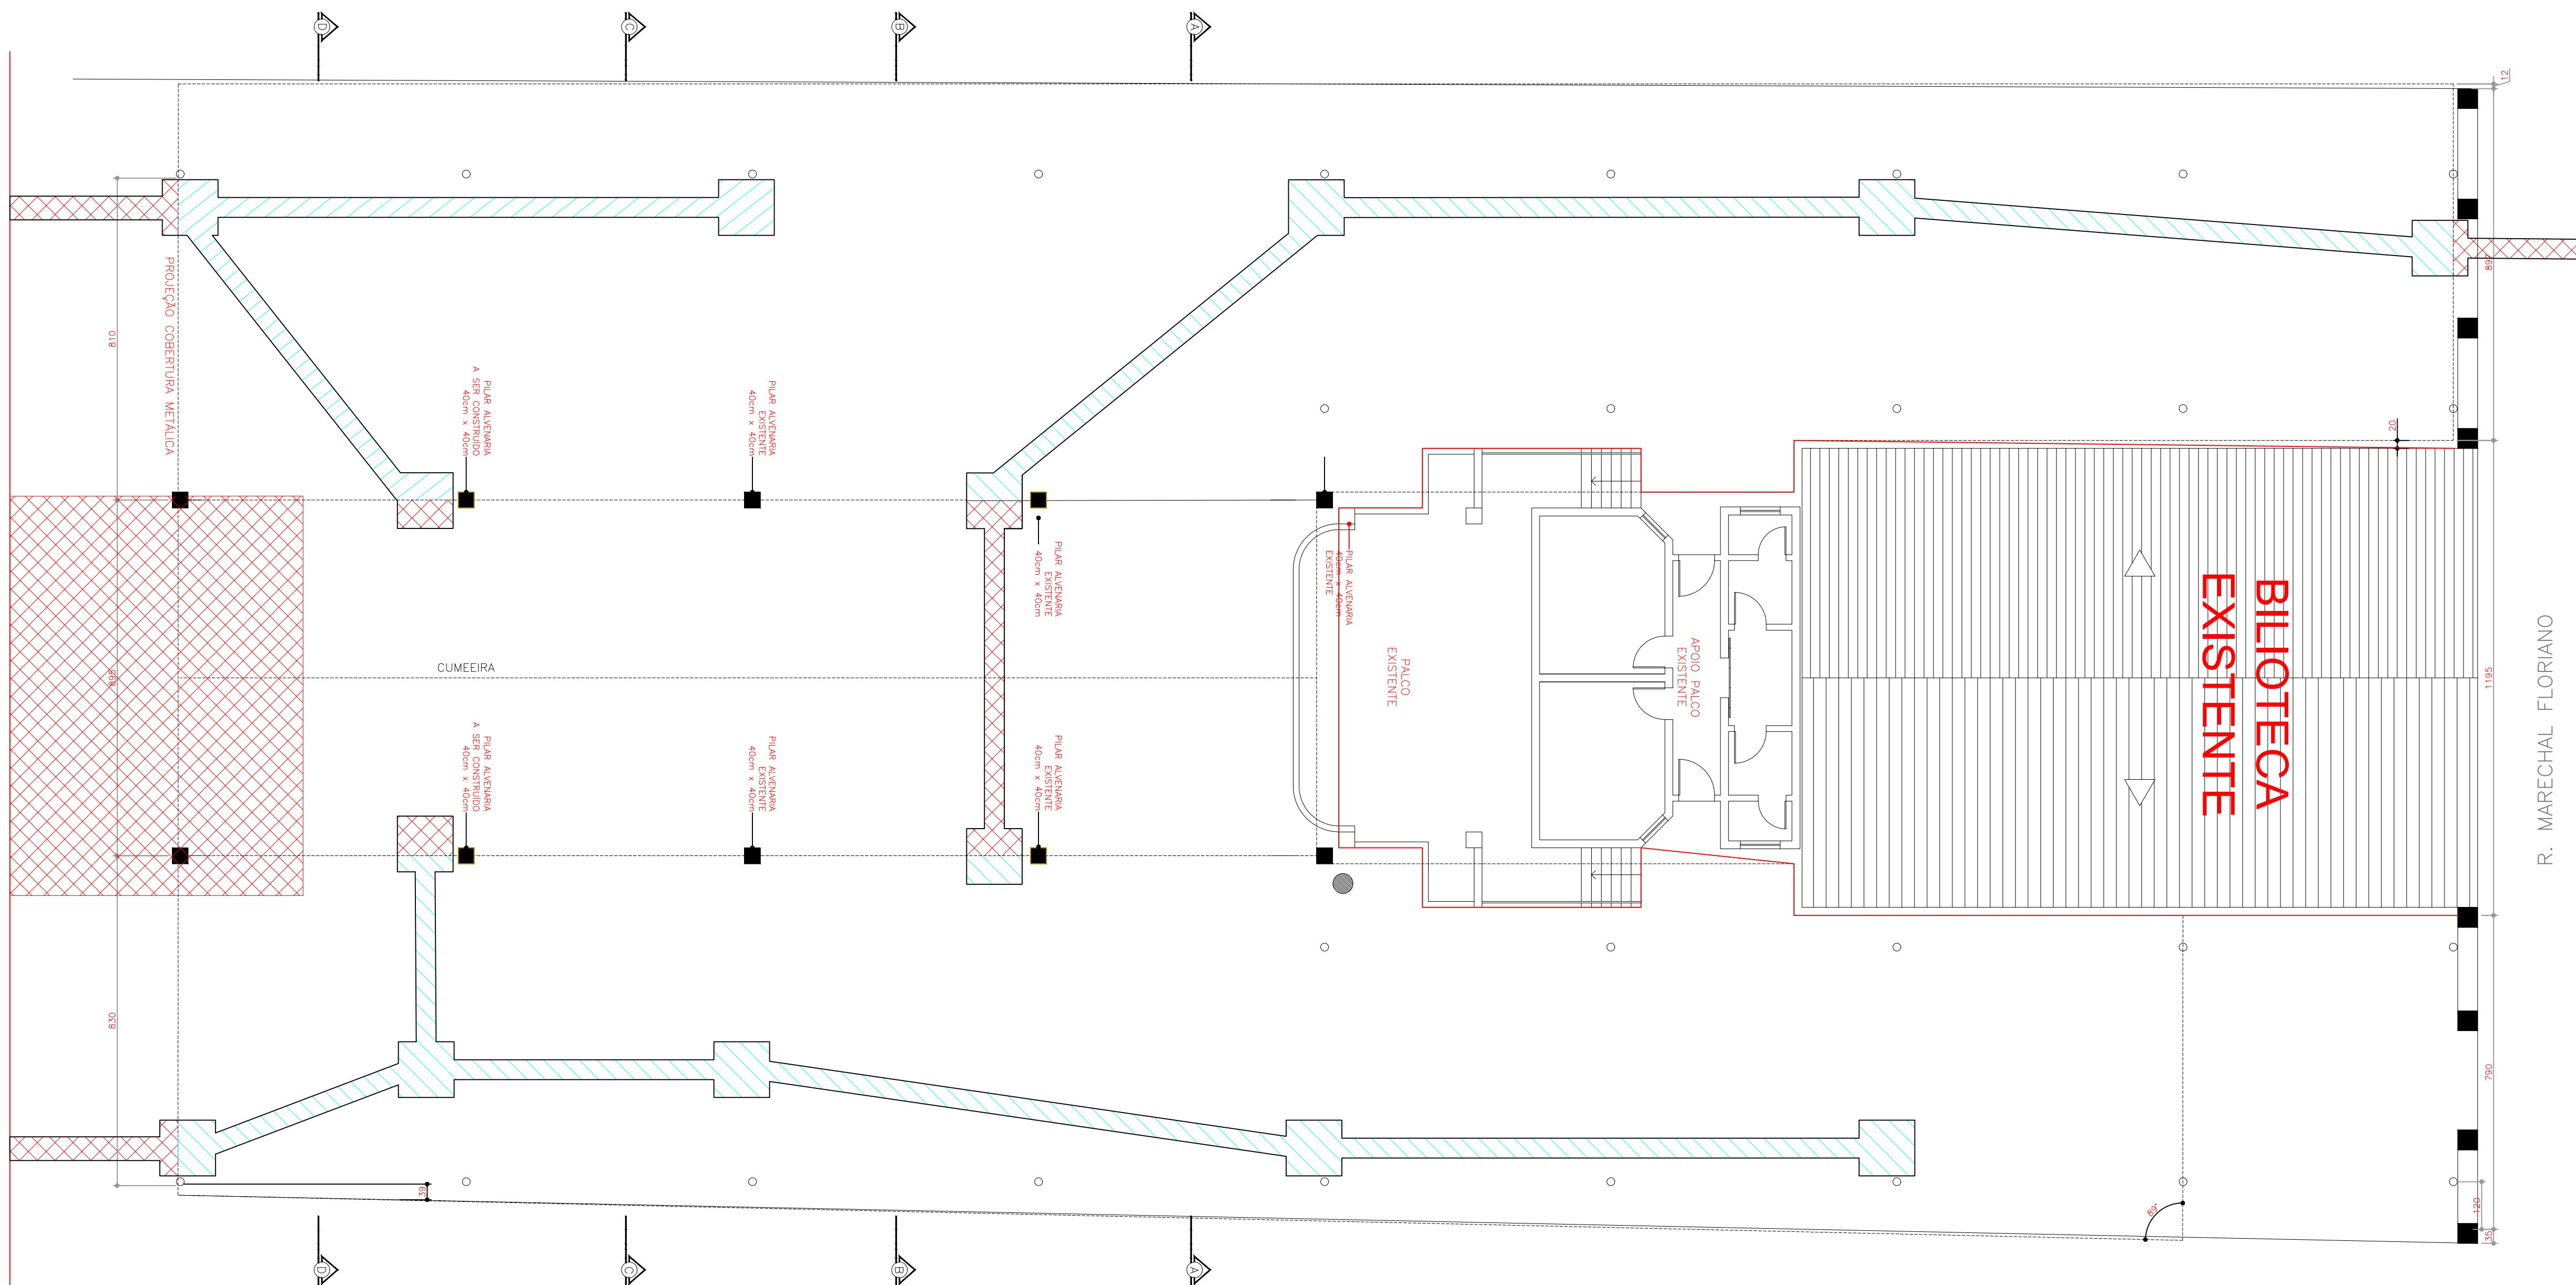

|                                                                               |  |                                                                           |  |                                           |
|-------------------------------------------------------------------------------|--|---------------------------------------------------------------------------|--|-------------------------------------------|
|                                                                               |  | <b>PREFEITURA MUNICIPAL DE OSÓRIO</b><br>SECRETARIA DE OBRAS E SANEAMENTO |  |                                           |
| PROJETO / OBRA:<br><b>REVITALIZAÇÃO DA COBERTURA DO LARGO DOS ESTUDANTES</b>  |  |                                                                           |  |                                           |
| RESP. TÉCNICO<br>Vinícius Liechke Garcia<br>Engenheiro Civil - CREA/RS 212795 |  | PROPRIETÁRIO<br>Roger Caputi Araújo<br>PREFEITO                           |  | FRANCA                                    |
| LOCAL<br>AVENIDA JORGE DARIVA<br>CENTRO<br>OSÓRIO / RS                        |  | Desenho<br>Augusto Messigi<br>ESCALA<br>Indicada<br>DATA<br>01/2024       |  | PLANTA<br>BAIXA/COBERUTA<br><b>ARQ-01</b> |