
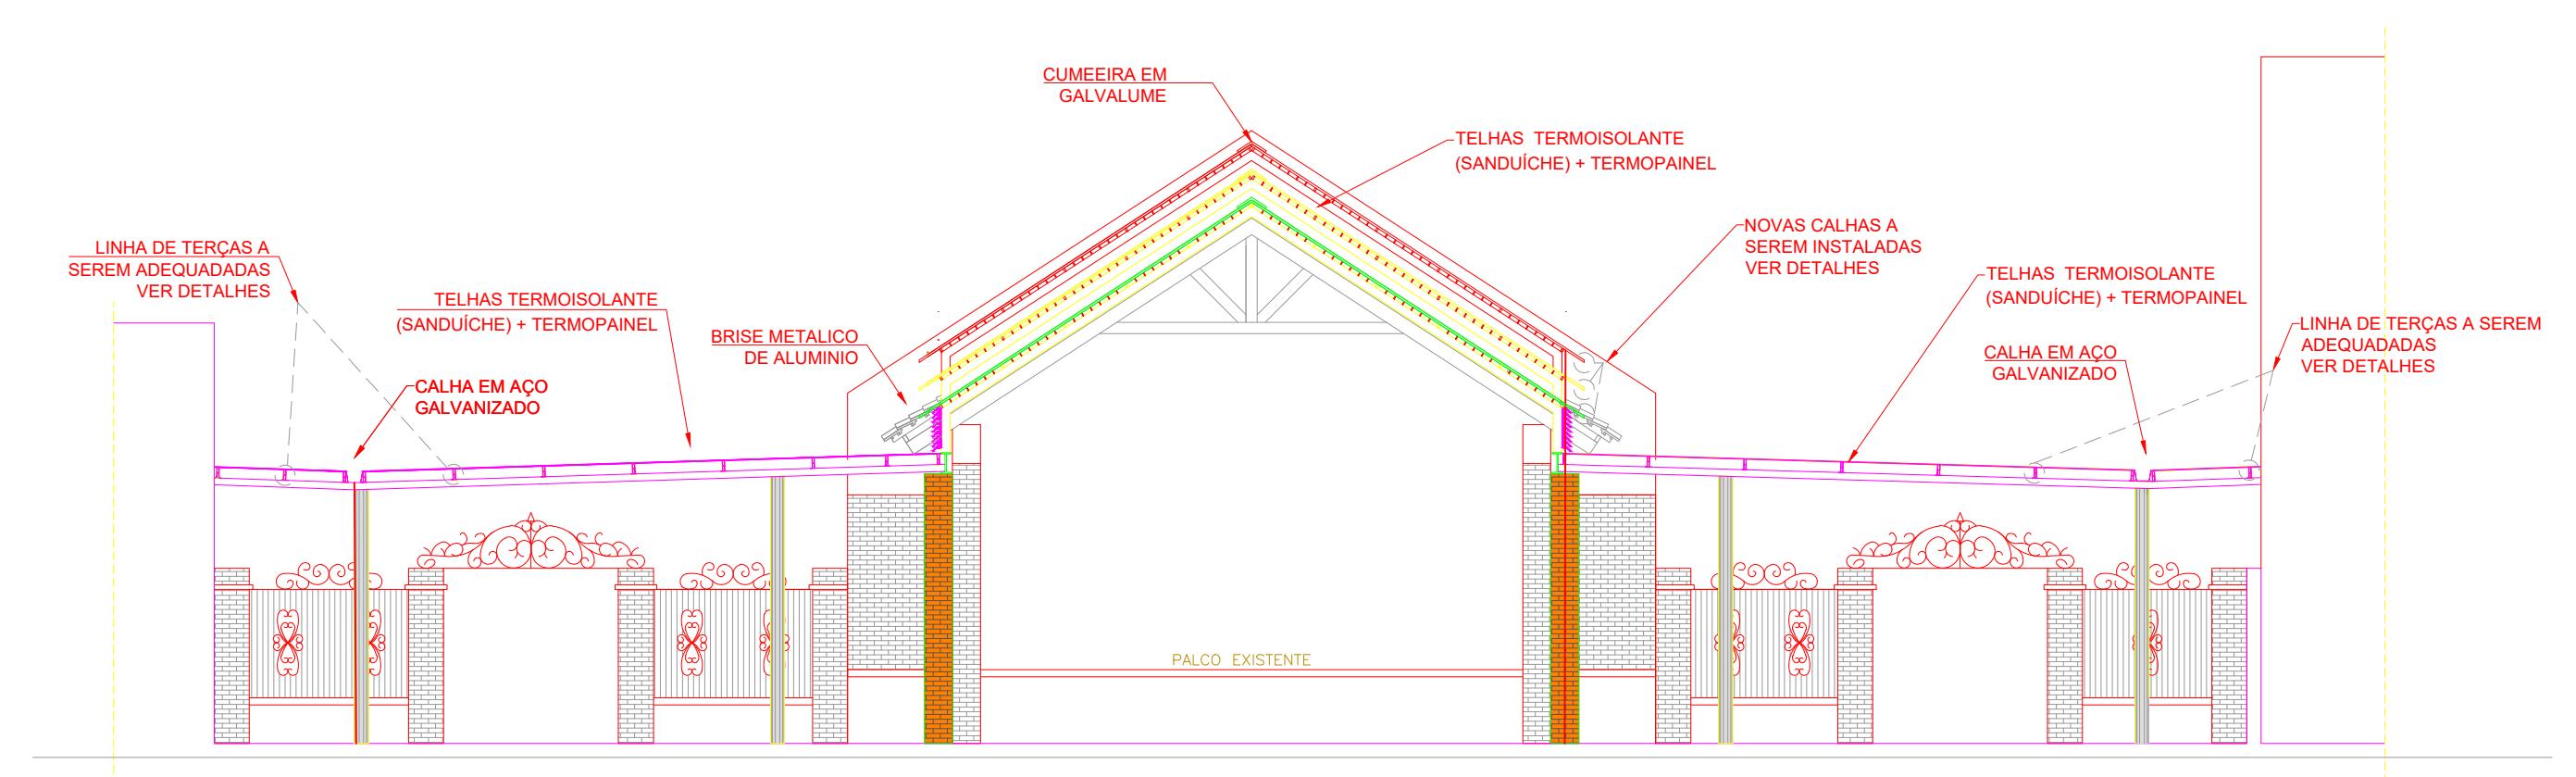
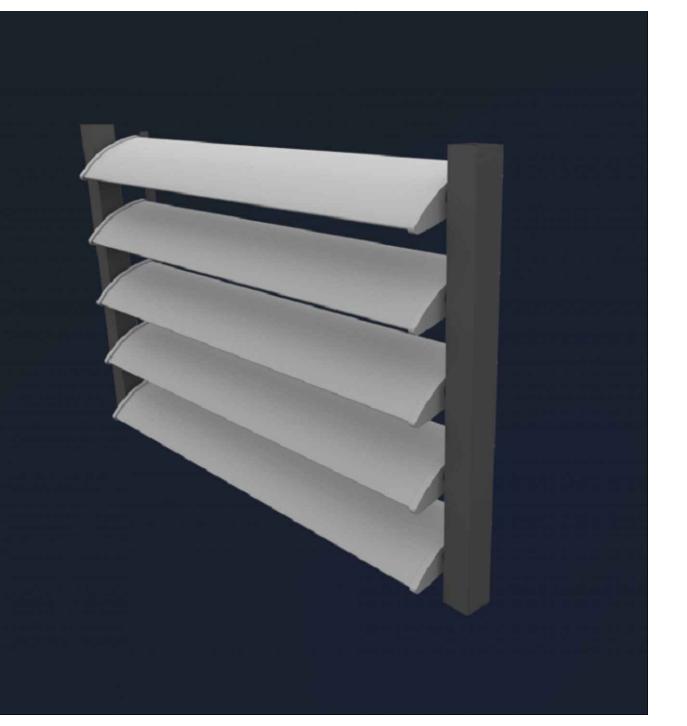




CORTE AA'

esc 1:100

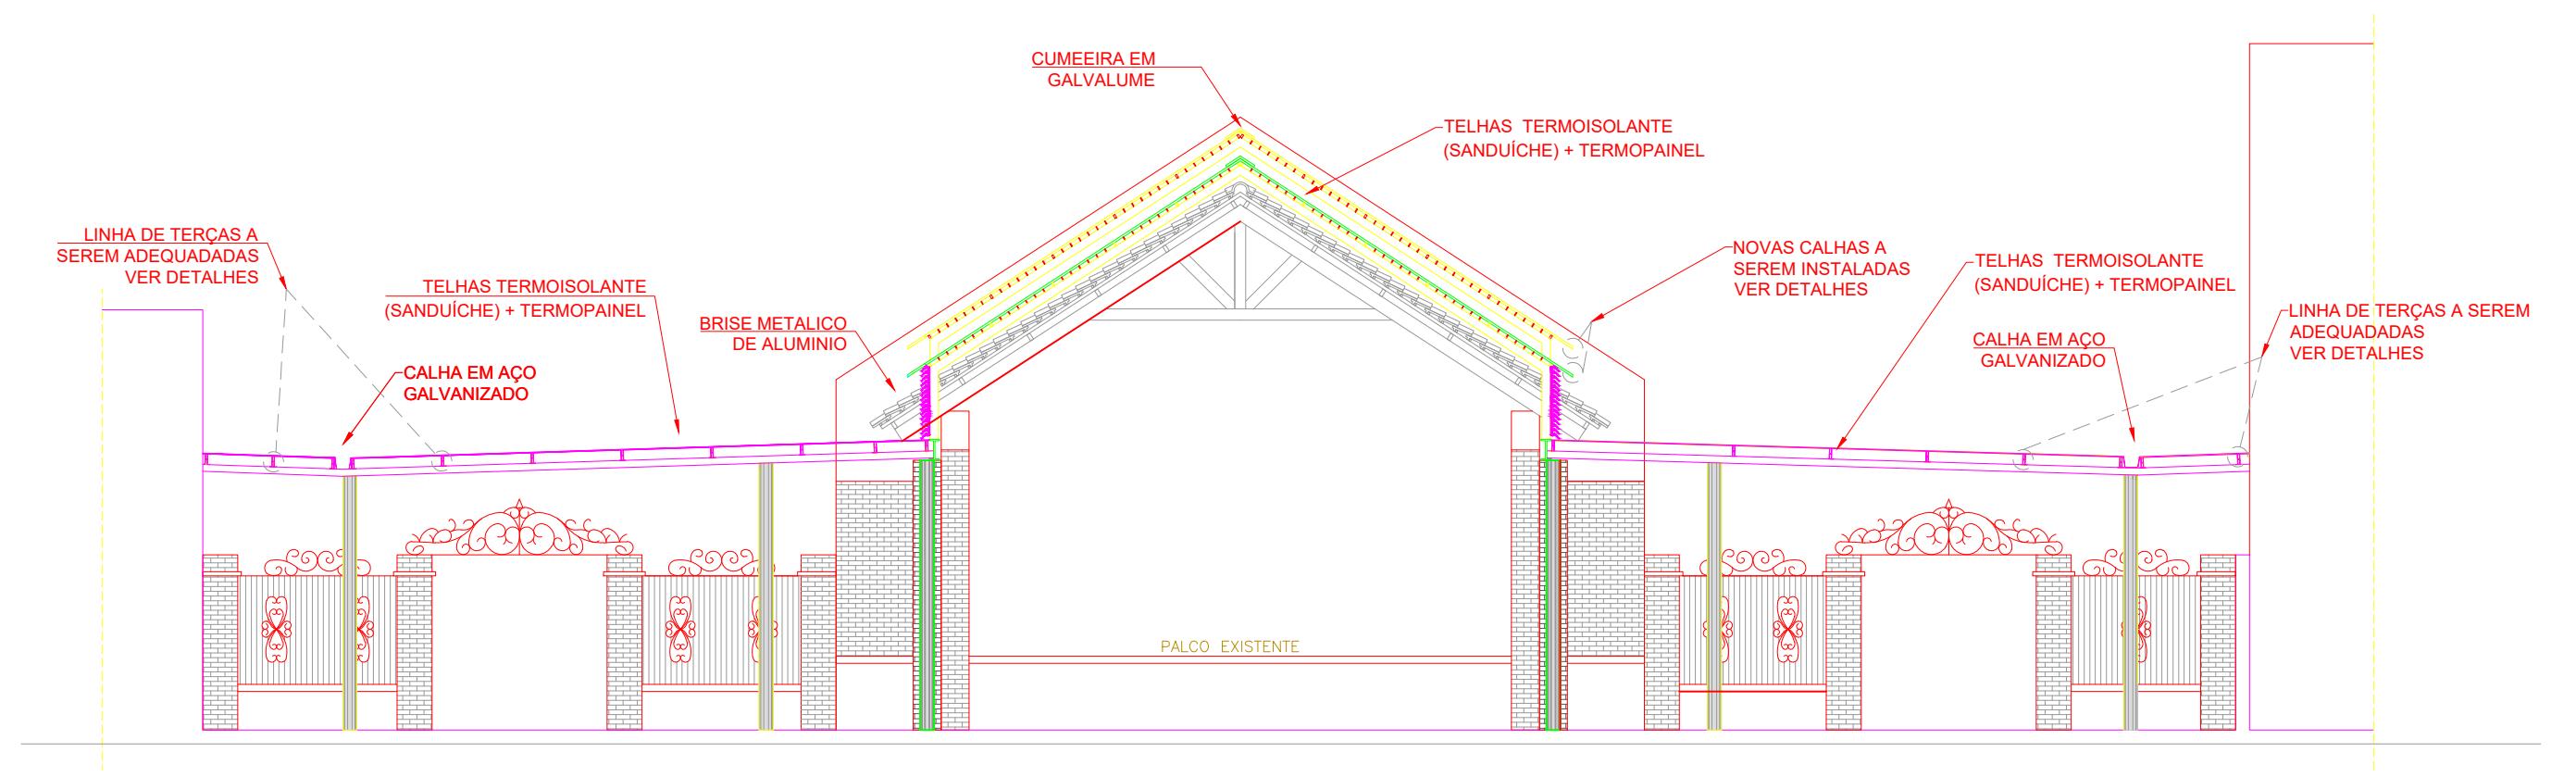


CORTE CC'

esc 1:100

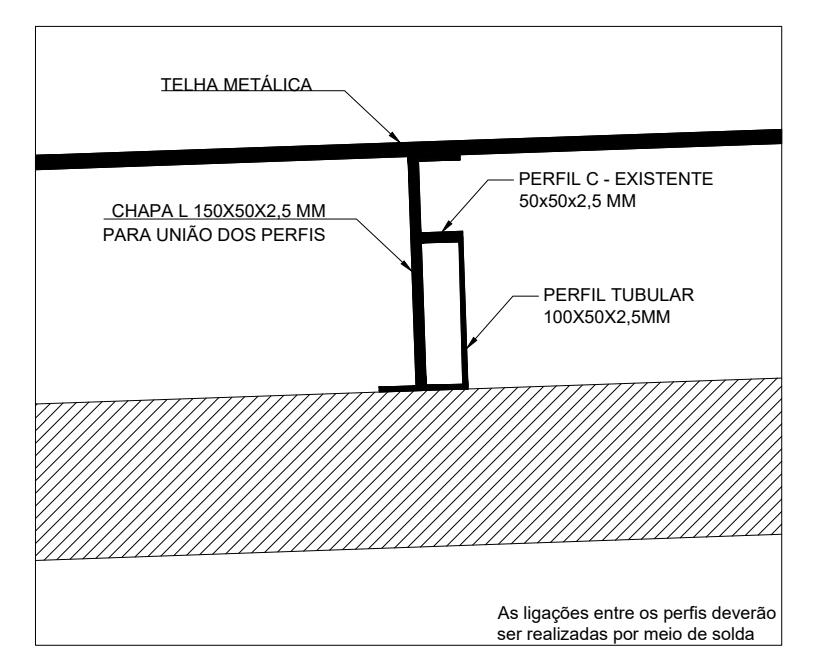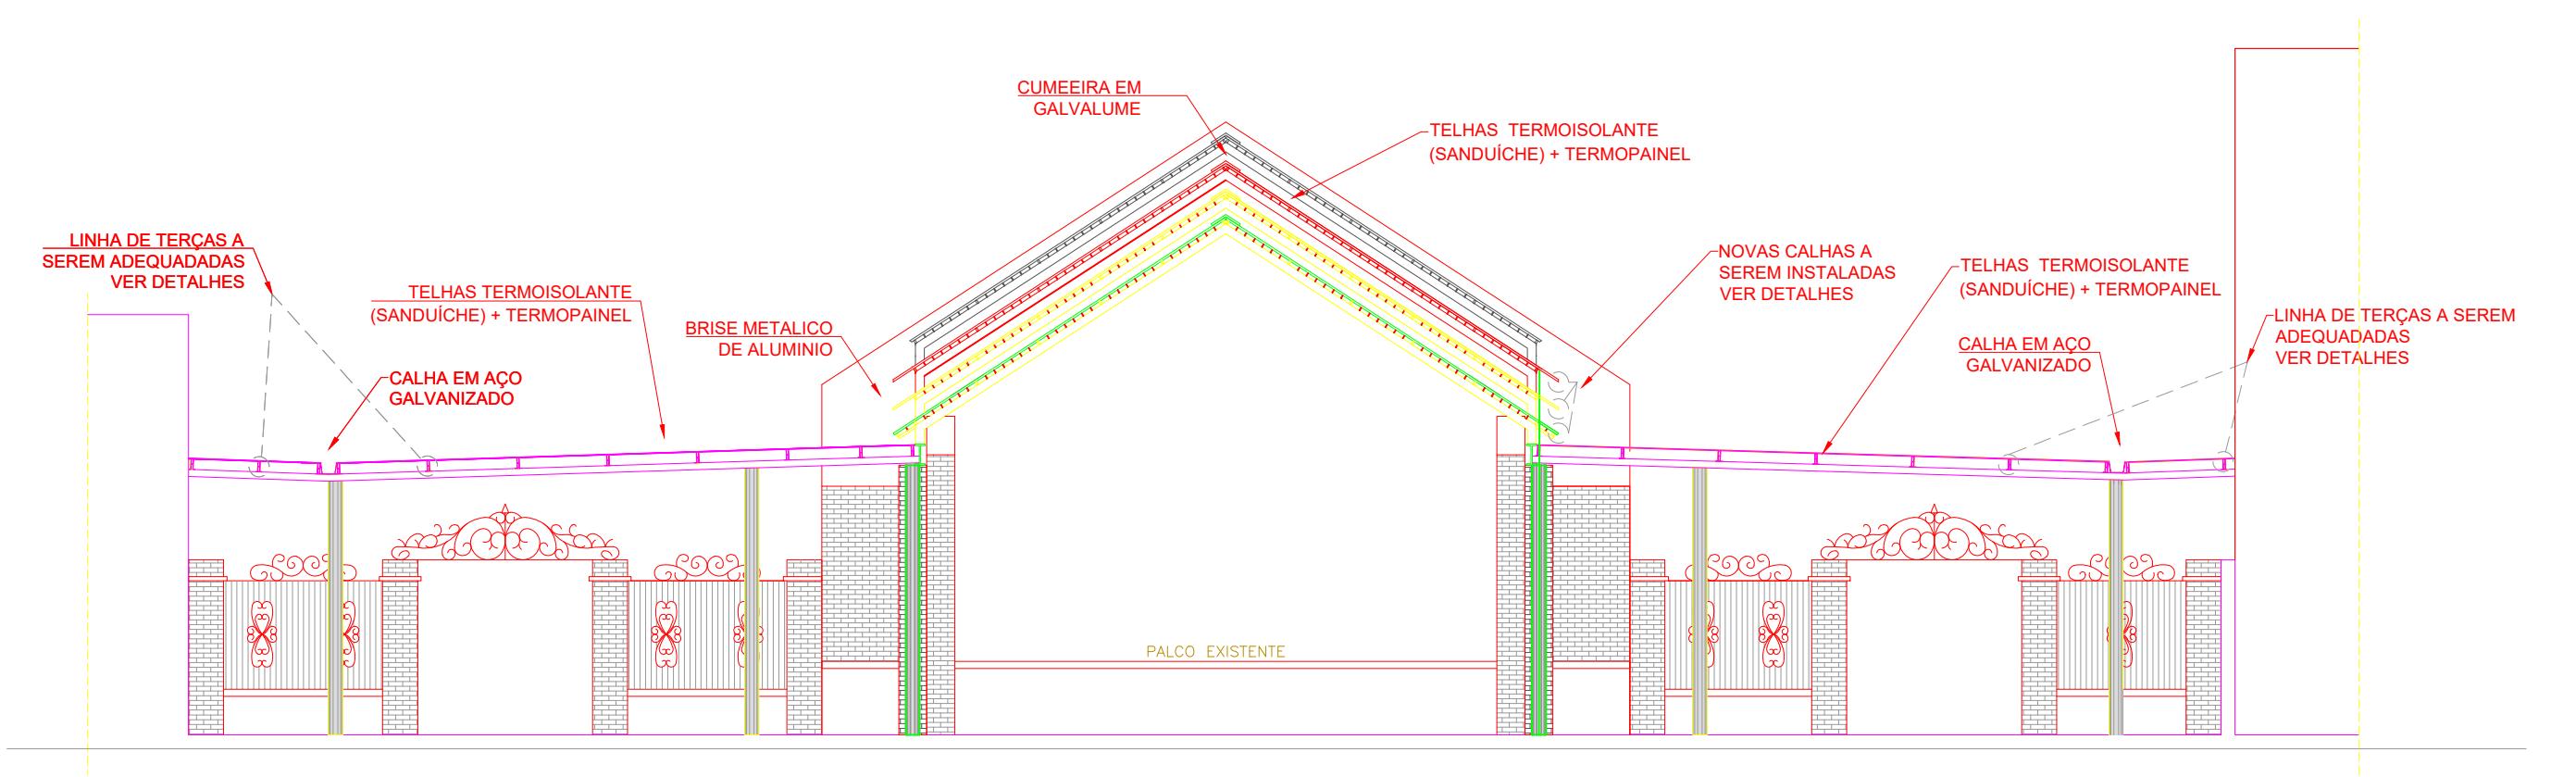

CONFIGURAÇÃO TELHADO BAIXO (3/1)

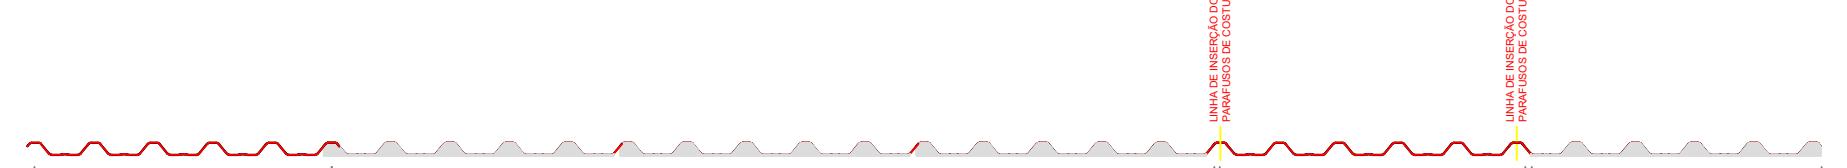


CONFIGURAÇÃO TELHADO ALTO (2/1)



COMPOSIÇÃO DOS TELHADOS

esc 1:50

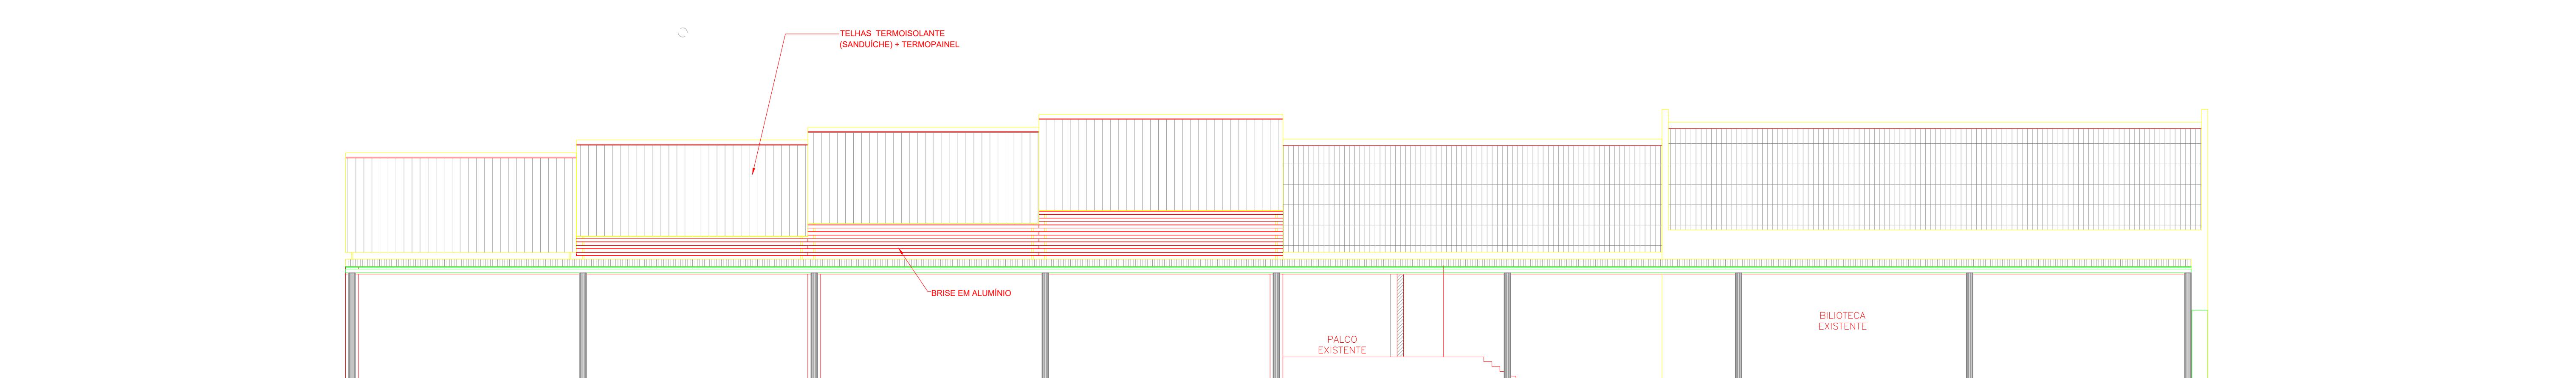

VISTA LATERAL

esc 1:100

PREFEITURA MUNICIPAL DE OSÓRIO SECRETARIA DE OBRAS E SANEAMENTO	
PROJETO / OBRA : REVITALIZAÇÃO DA COBERTURA DO LARGO DOS ESTUDANTES	
RESP. TÉCNICO	PROPRIETÁRIO
Vinícius Liedtke Garcia Engenheiro Civil - CREA/RS 212795	Roger Caputi Araújo PREFEITO
Local : AVENIDA JORGE DARIVA CENTRO OSÓRIO / RS	Desenhista : Ismael Meneghini Escala : Indicada Data : 01/2024
PLANTA CORTES	ARQ-02