


RUA SERAFIM RIBAS

RUA AFONSO VICENTE LIRO

PLANTA DE COBERTURA
ESC. 1:100

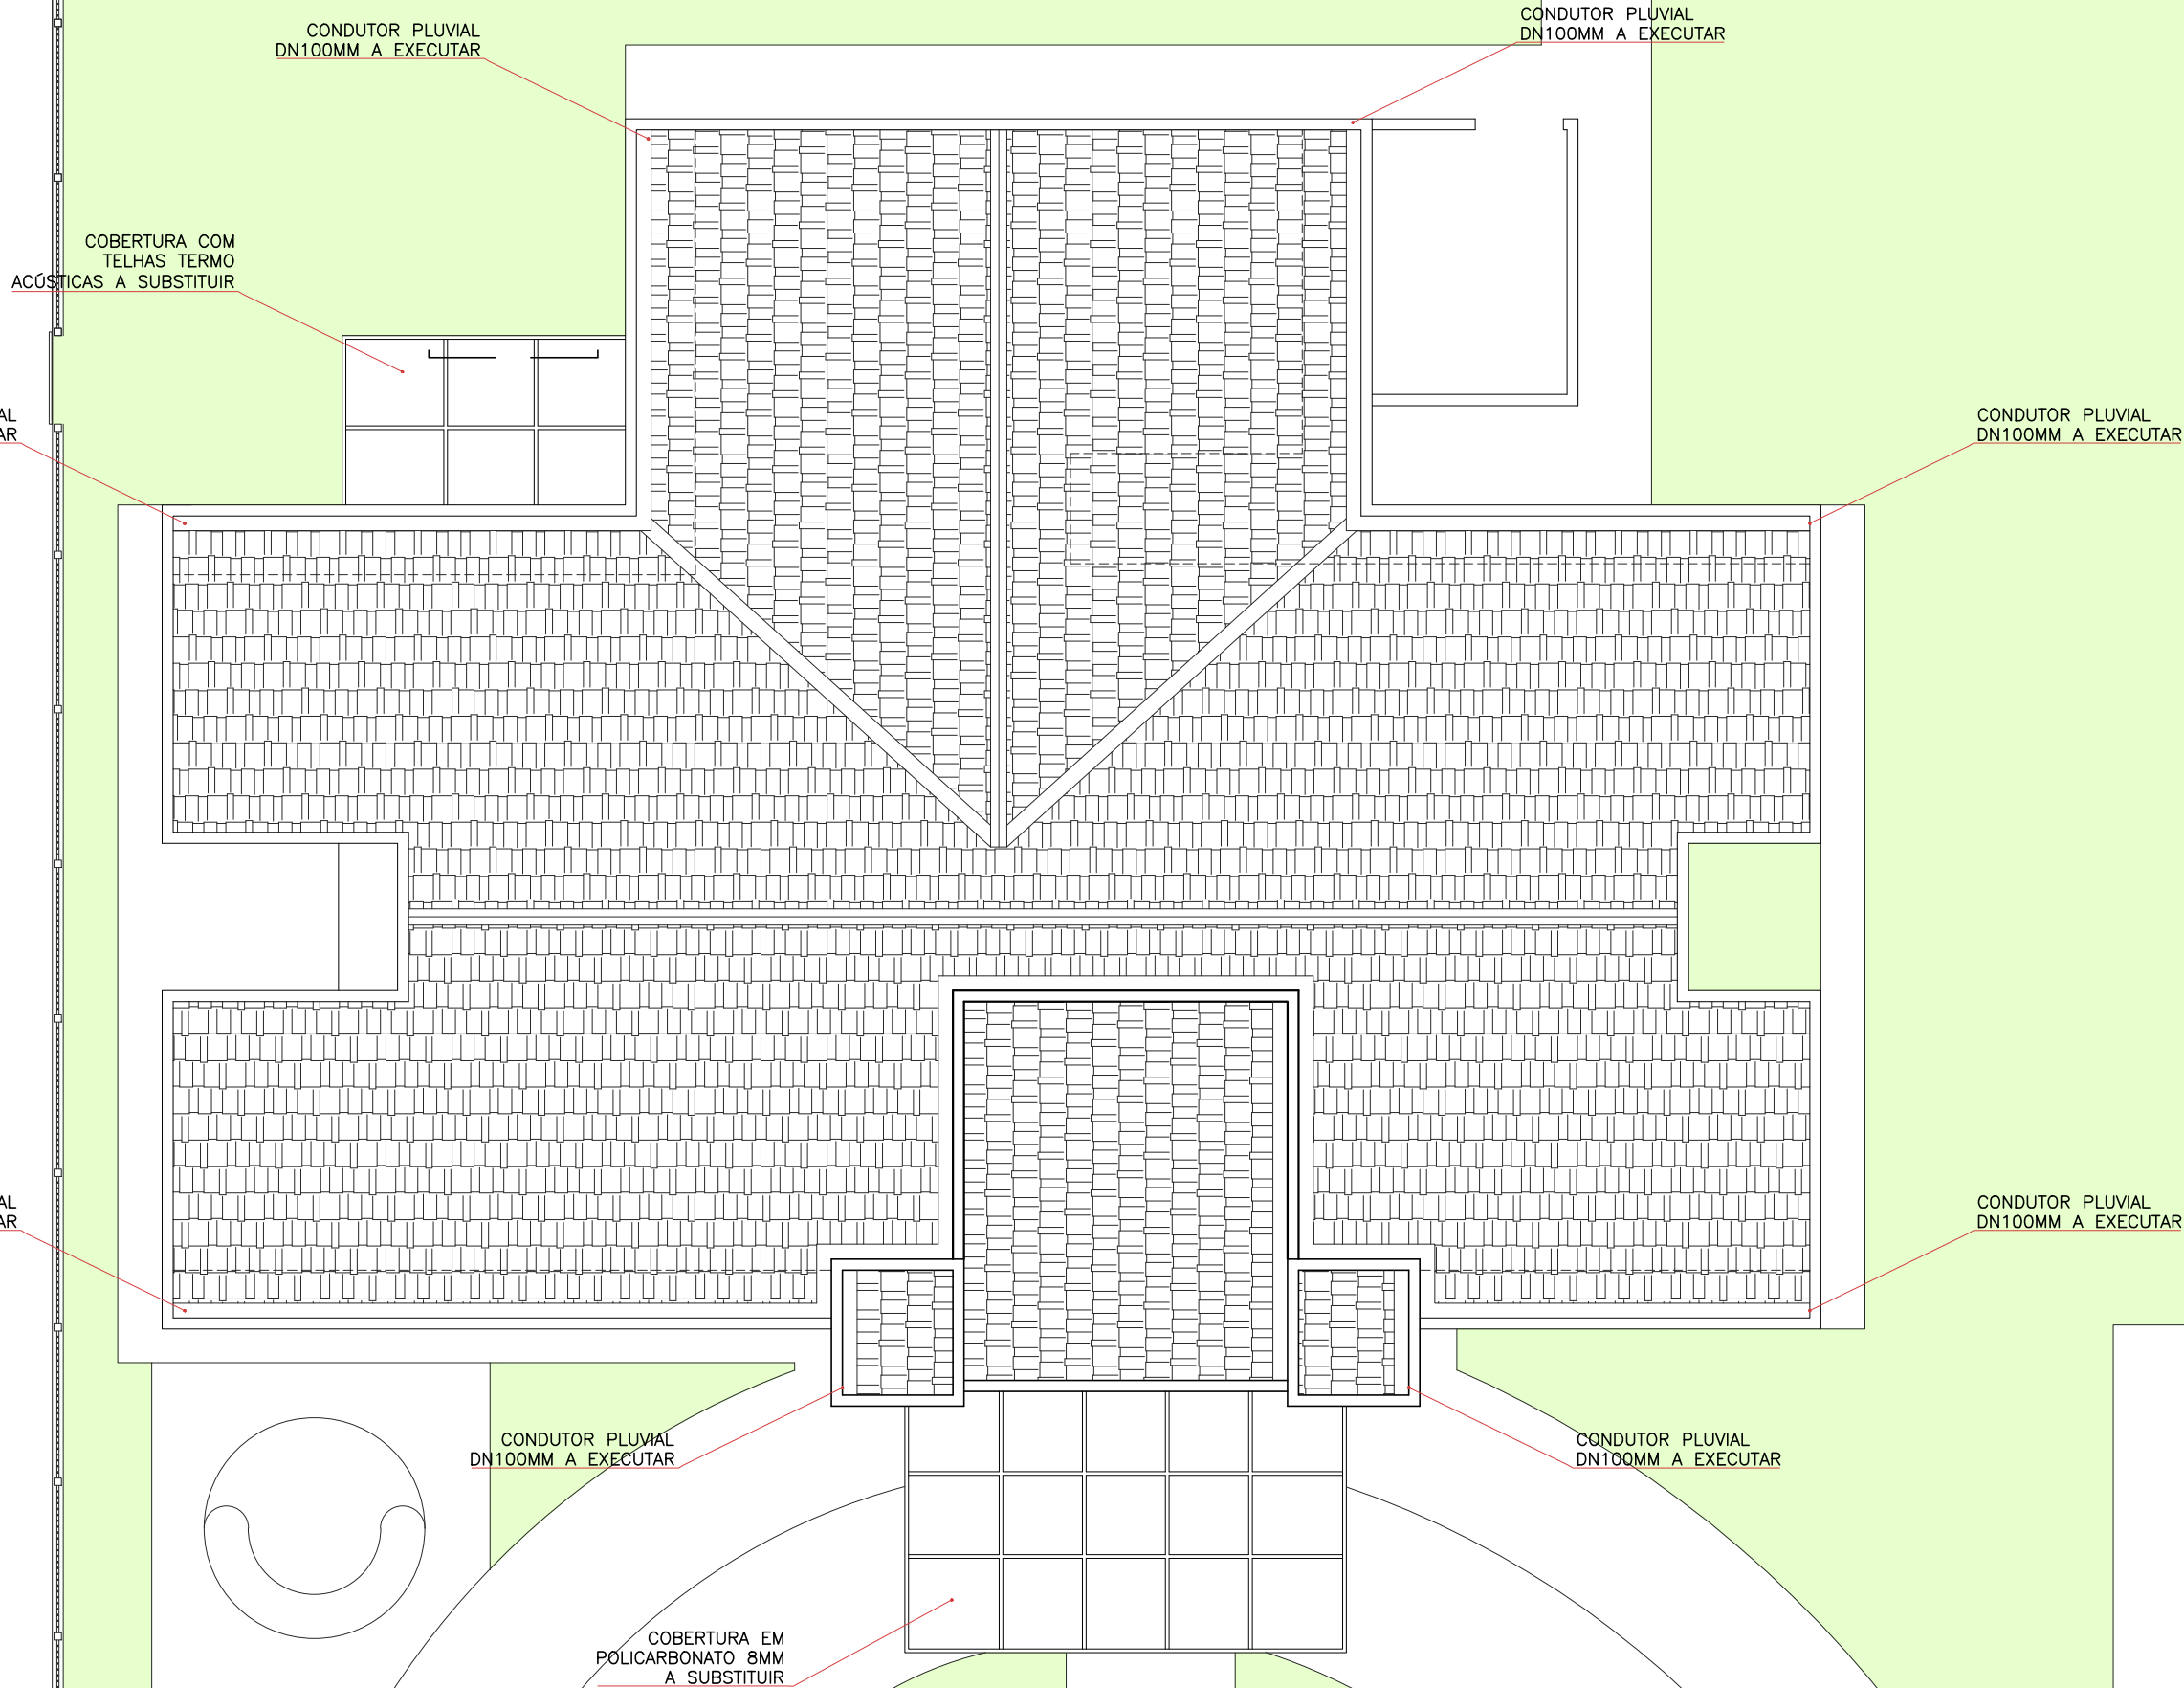

NOTAS

- COTAS EM METROS;
- COTAS DE NÍVEL EM METROS;
- CONFERIR MEDIDAS, ABERTURAS, NÍVEIS E PRUMOS NO LOCAL;
- MEDIDAS EM COTAS PREVALECEM SOBRE O DESENHO;
- ESSE DESENHO DEVE SER IMPRESSO COLORIDO;

DATA	DESENHO	RESPONSÁVEL
10/01/2024	Hesley	Arq. Hesley Limberger
ESCALA INDICADA	ARQUIVO UBS APARECIDA.DWG	
COD. DO PROJETO	DISCIPLINA	FASE
0000	ARQUITETURA	EXECUTIVO

TÍTULO

PROJETO ARQUITETÔNICO
PLANTA DE COBERTURA

PROJETO

PROJETO DE MANUTENÇÃO E PINTURA DA UBS APARECIDA

CLIENTE

MUNICÍPIO DE SANTA BÁRBARA DO SUL

TRABALHO DESENVOLVIDO POR:

RESPONSÁVEL
TÉCNICO:

PROPRIETÁRIO:

HESLEY LIMBERGER
ARQUITETO E URBANISTA - CAU A45.898-8

MUNICÍPIO DE SANTA BÁRBARA DO SUL
MARIO ROBERTO UTZIG FILHO
PREFEITO MUNICIPAL