



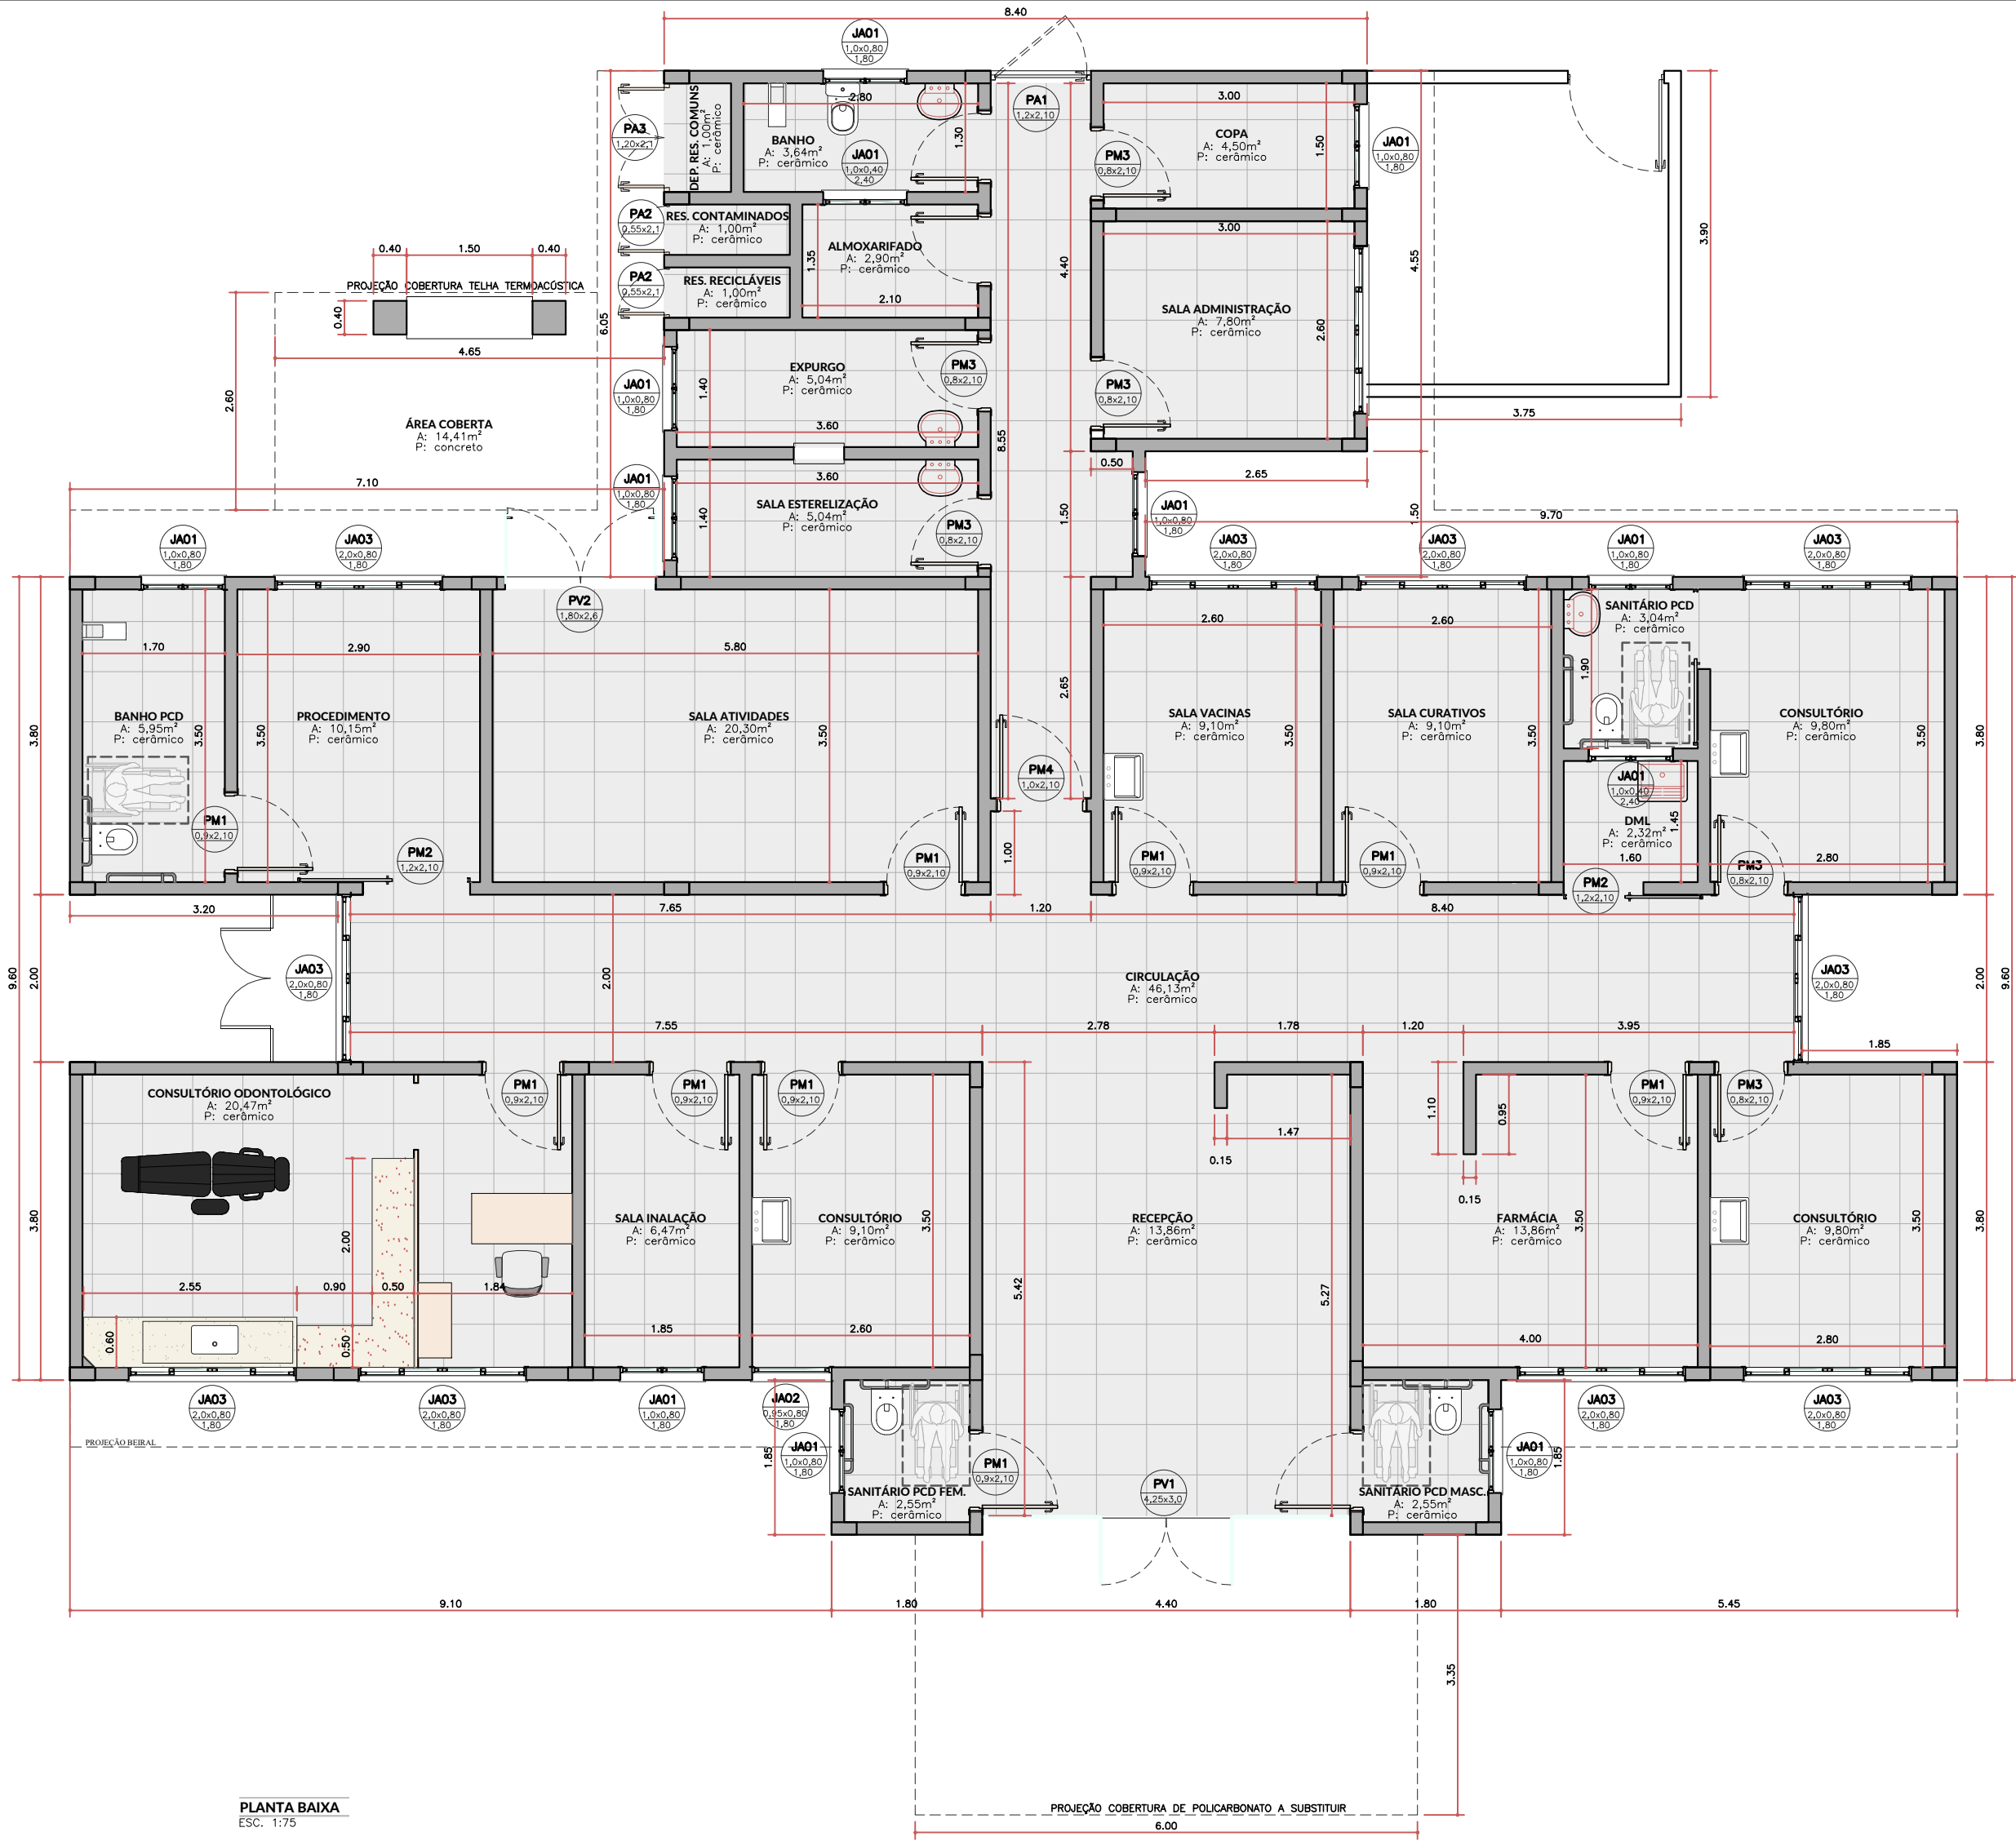

PLANTA BAIXA
ESC. 1:75

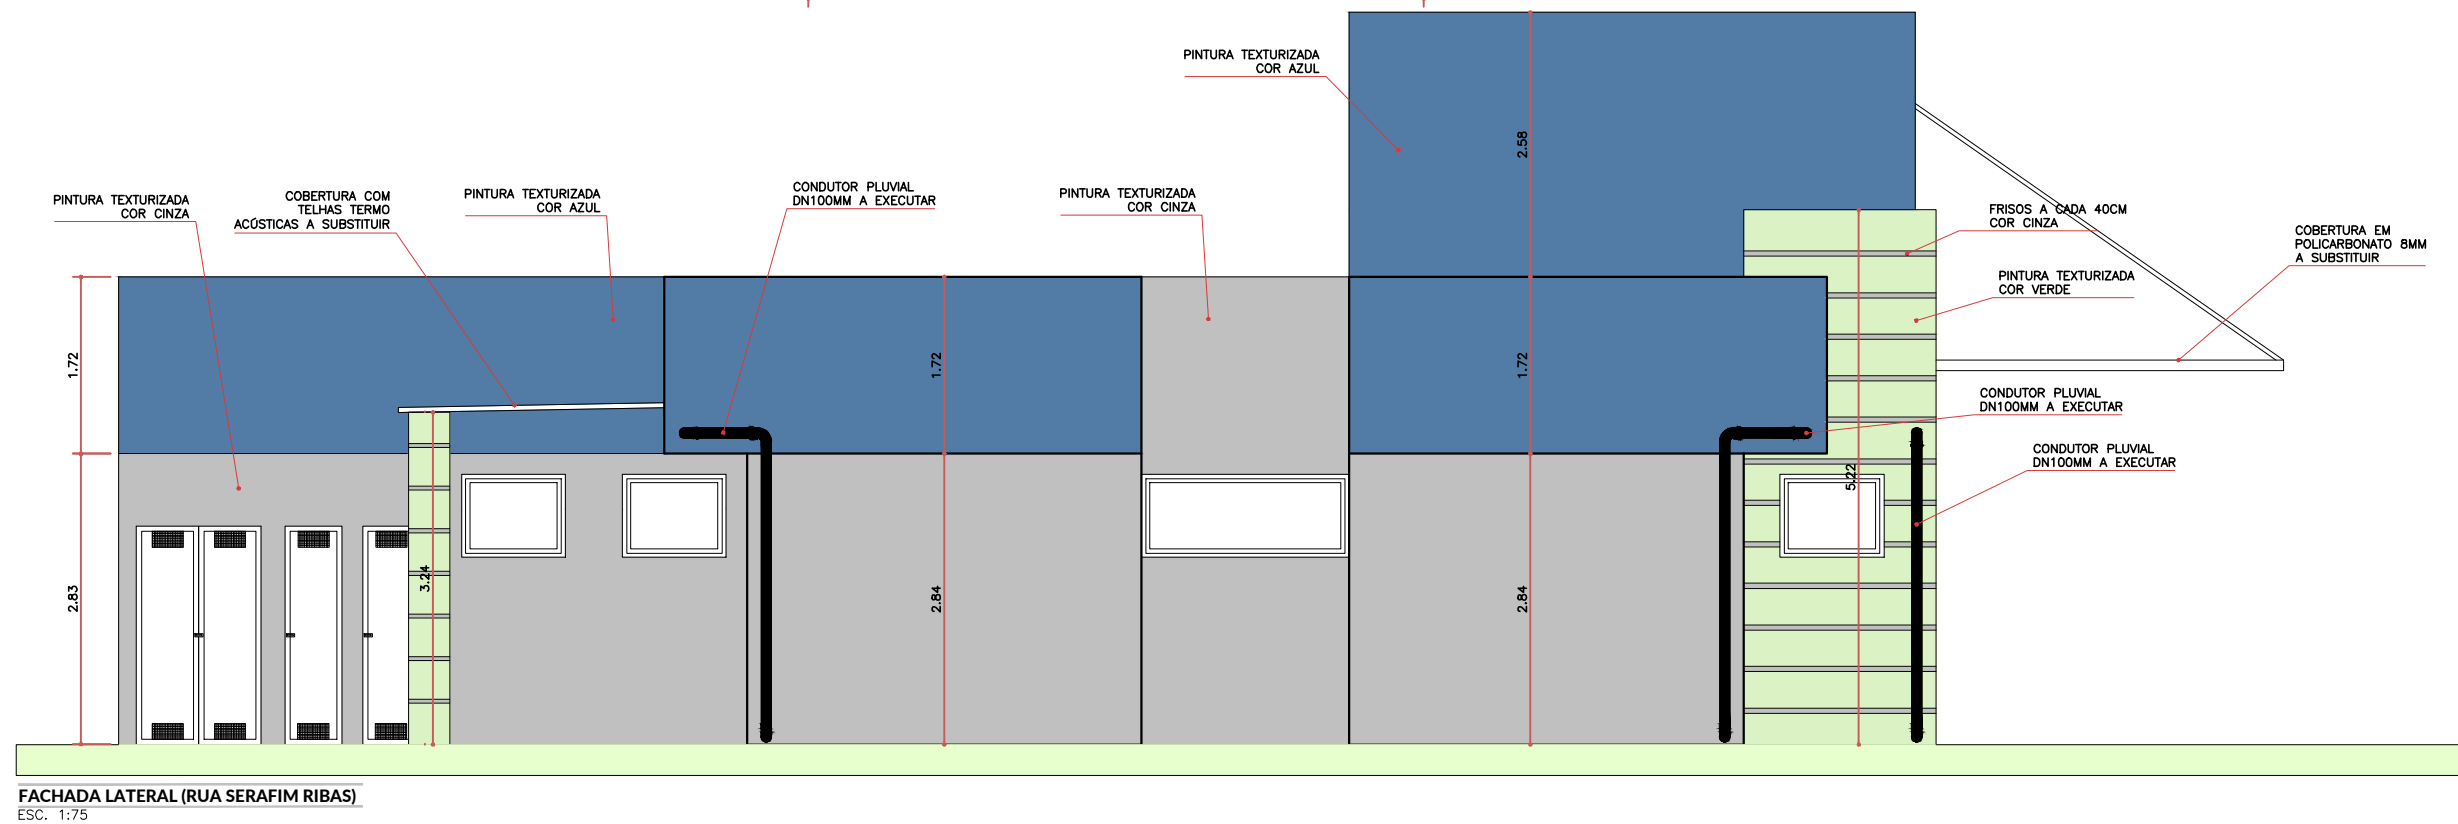

FACHADA LATERAL (RUA SERAFIM RIBAS)
ESC. 1:75

NOTAS

- COTAS EM METROS;
- COTAS DE NÍVEL EM METROS;
- CONFERIR MEDIDAS, ABERTURAS, NÍVEIS E PRUMOS NO LOCAL;
- MEDIDAS EM COTAS PREVALECEM SOBRE O DESENHO;
- ESSE DESENHO DEVE SER IMPRESSO COLORIDO;

DATA	DESENHO	RESPONSÁVEL	FOLHA
10/01/2024	Hesley	Arq. Hesley Limberger	02/03
ESCALA INDICADA	ARQUIVO		
	UBS APARECIDA.DWG		
COD. DO PROJETO	DISCIPLINA	FASE	
0000	ARQUITETURA	EXECUTIVO	

TÍTULO

PROJETO ARQUITETÔNICO
PLANTA BAIXA – FACHADA

PROJETO

PROJETO DE MANUTENÇÃO E PINTURA DA UBS APARECIDA

CLIENTE

MUNICÍPIO DE SANTA BÁRBARA DO SUL

TRABALHO DESENVOLVIDO POR:

RESPONSÁVEL
TÉCNICO:

PROPRIETÁRIO:

HESLEY LIMBERGER
ARQUITETO E URBANISTA - CAU A45.898-8

MUNICÍPIO DE SANTA BÁRBARA DO SUL
MARIO ROBERTO UTZIG FILHO
PREFEITO MUNICIPAL