



PLANTA DE SITUAÇÃO
SEM ESCALA



PLANTA DE LOCALIZAÇÃO
ESCALA: 1/1.500

Coordenadas:
Início: 29°35'56.7"S 51°21'12.8"W
Final: 29°35'59.4"S 51°21'05.1"W

Localização da obra

REVISÃO	DESCRIÇÃO	DATA	VISTO

ASSUNTO: PROJETO PAVIMENTAÇÃO - SITUAÇÃO E LOCALIZAÇÃO

ENDEREÇO: RUA DA PEDREIRA - SÃO SEBASTIÃO DO CAÍ / RS

TÍTULO: PROJETO DE PAVIMENTAÇÃO EM BLOCOS INTERTRAVADOS (PVS)




PROPRIETÁRIO:
MUNICÍPIO DE SÃO SEBASTIÃO DO CAÍ


RESPONSÁVEL TÉCNICO PELO PROJETO
MARCIO MORALES CEZAR - CREA RS 114-134

PRANCHA Nº:

01

1.158,45 m ² ÁREA	INDICADA ESCALA	Outubro/2023 DATA	0 REVISÃO
---------------------------------	--------------------	----------------------	--------------

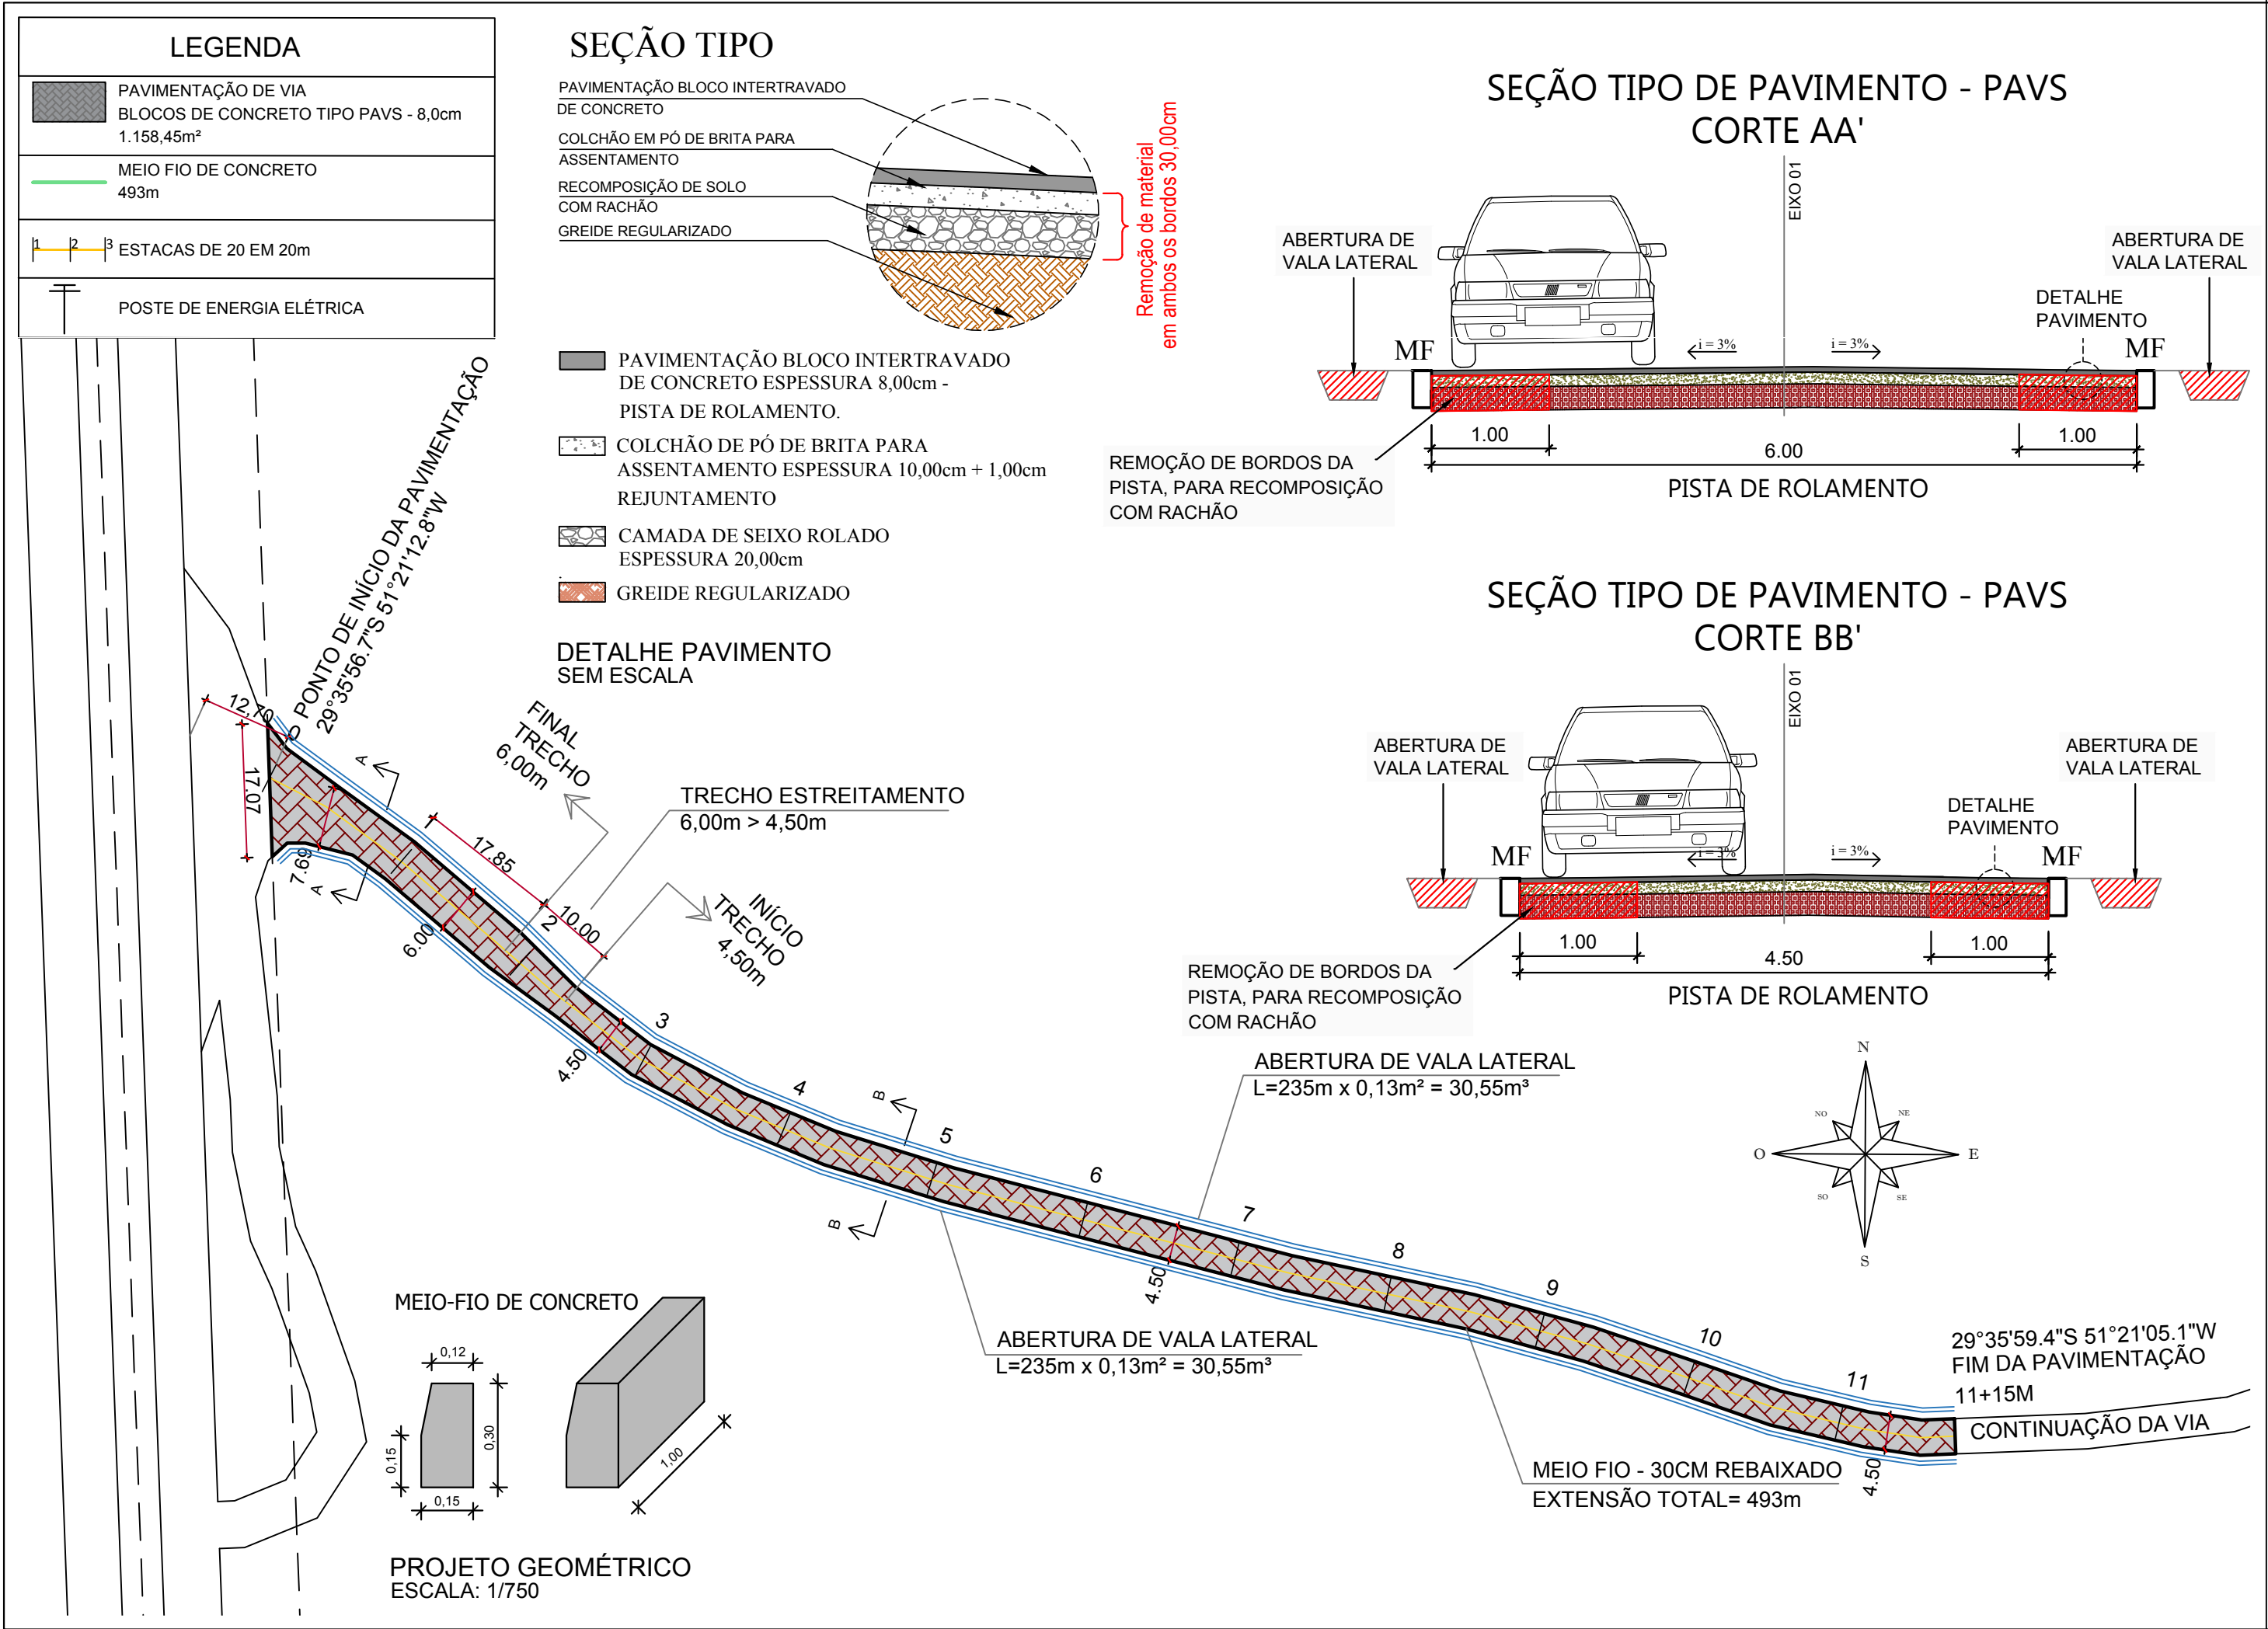

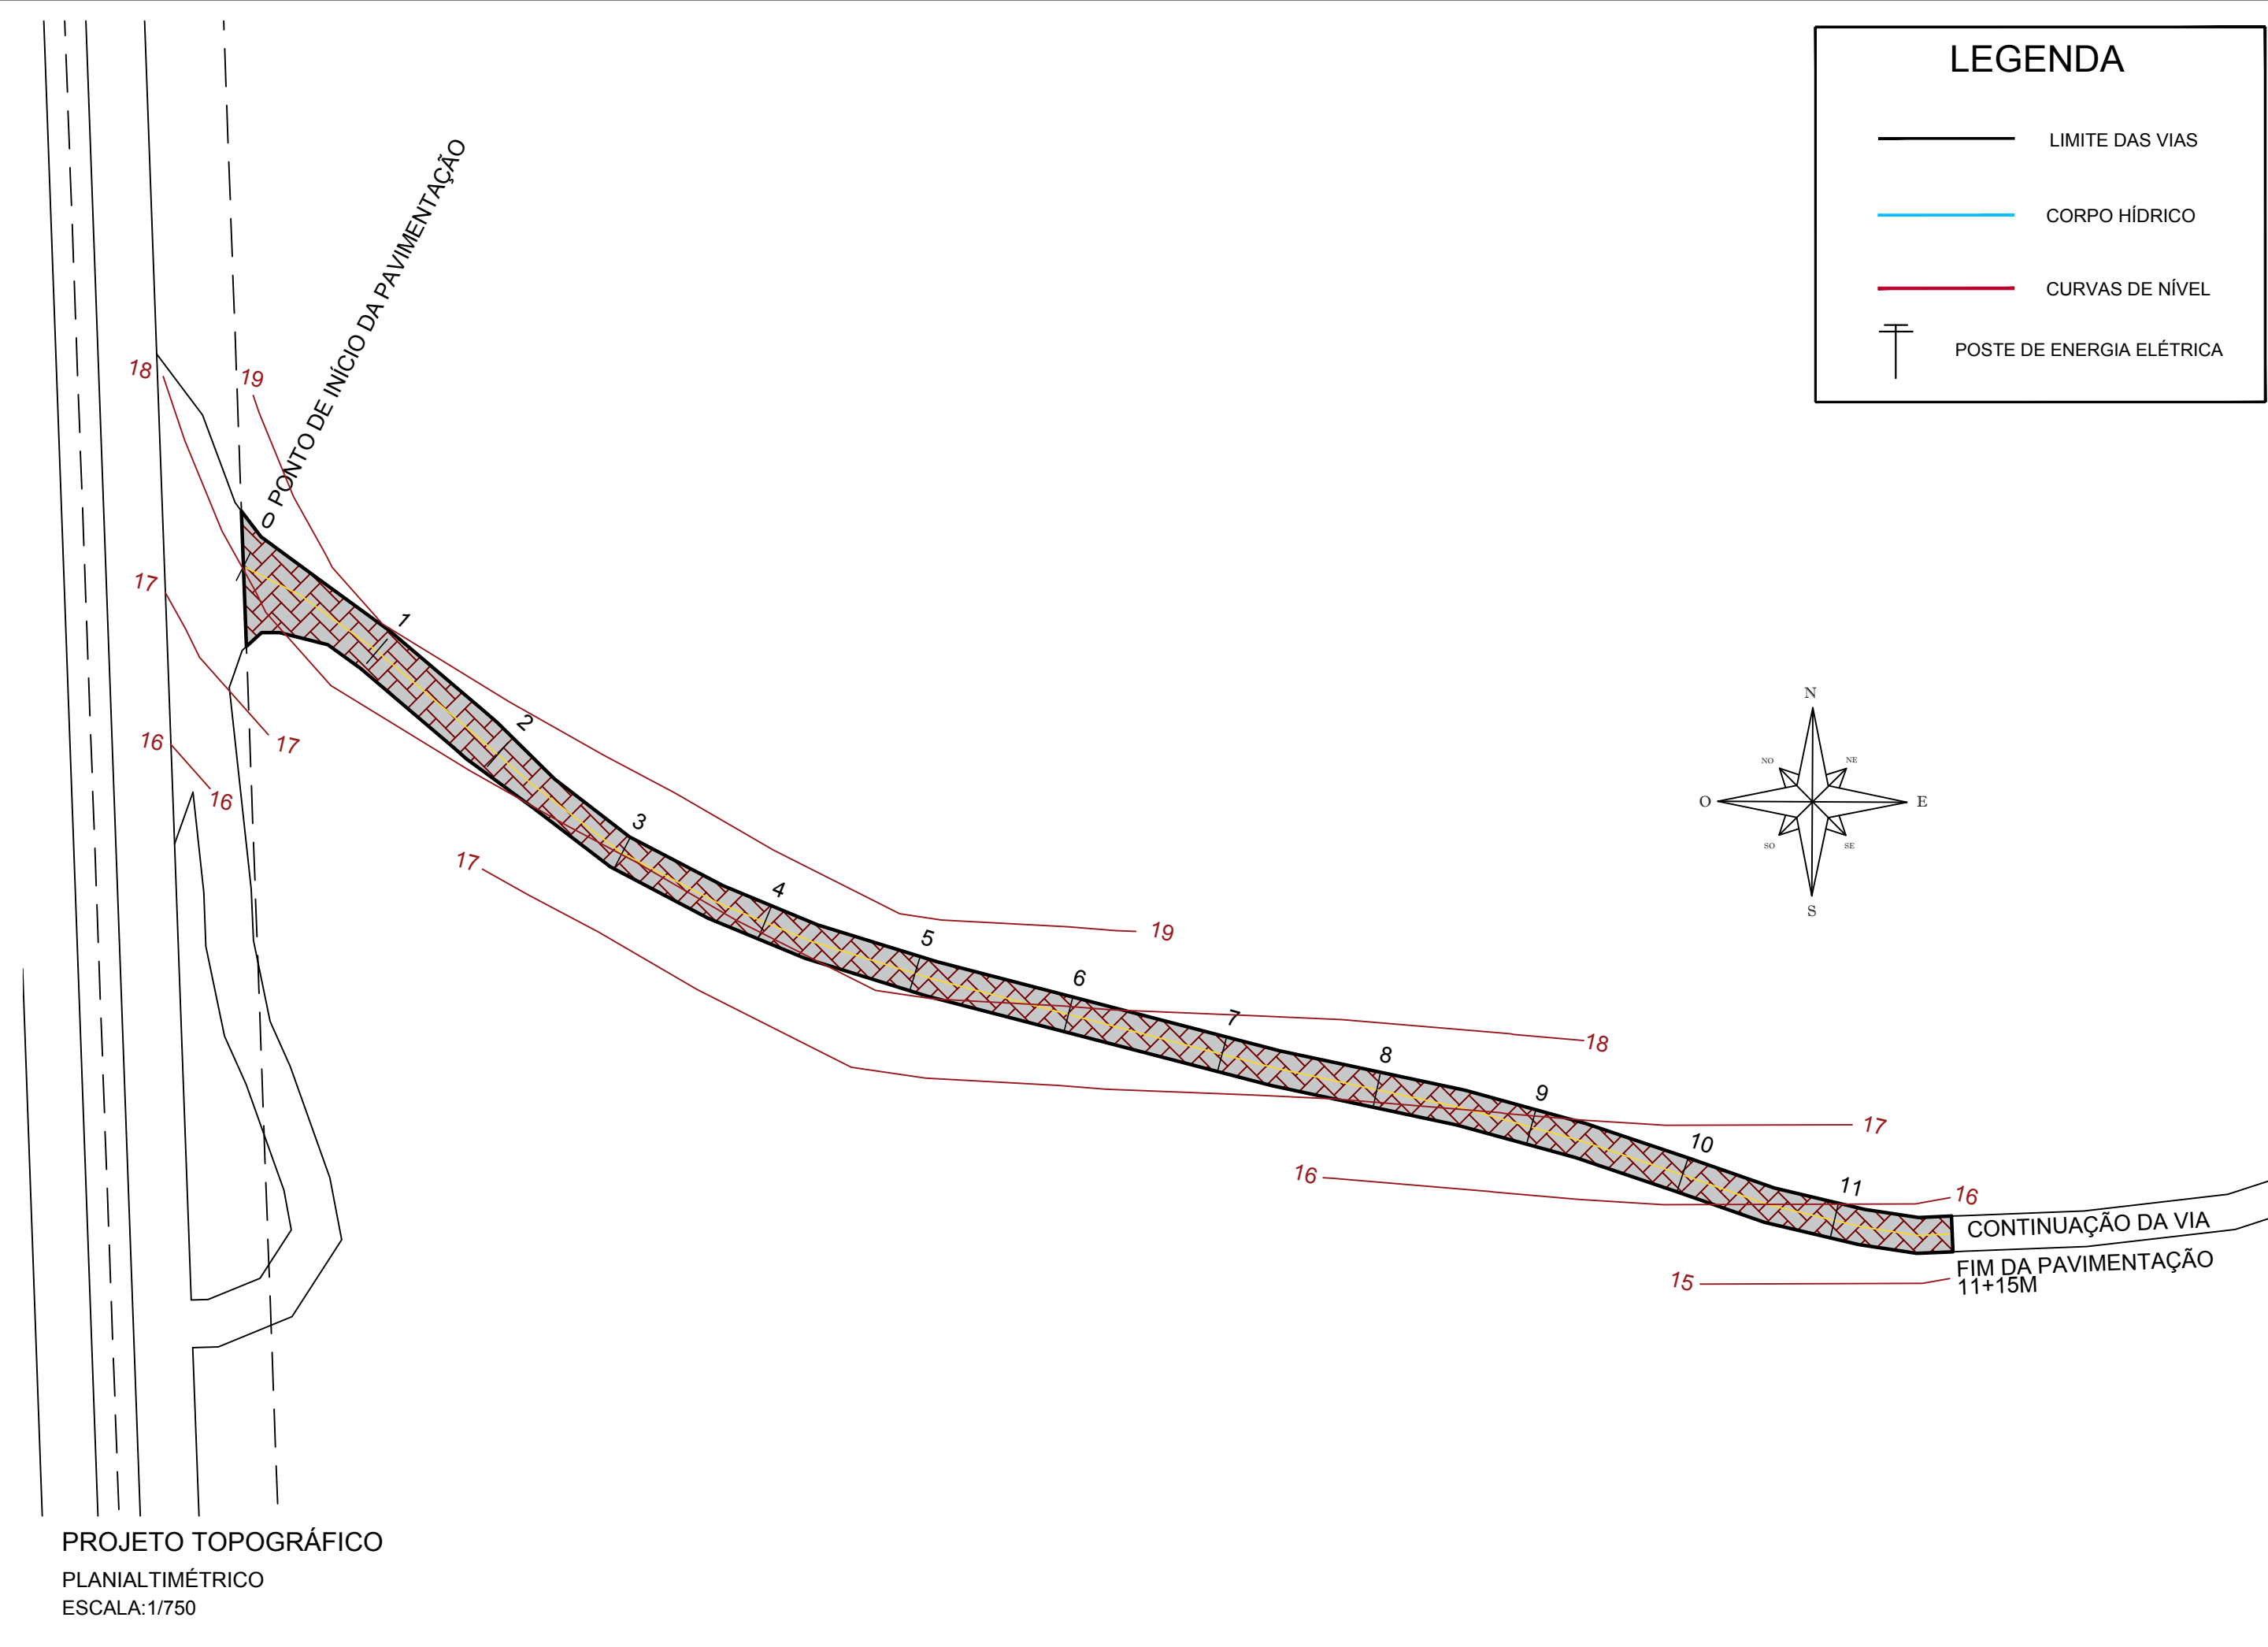

REVISÃO	DESCRIÇÃO	DATA	VISTO




ASSUNTO: PROJETO PAVIMENTAÇÃO - PROJETO PLANIALTIMÉTRICO

ENDEREÇO: RUA DA PEDREIRA - SÃO SEBASTIÃO DO CAÍ / RS

TÍTULO: PROJETO DE PAVIMENTAÇÃO EM BLOCOS INTERTRAVADOS (PVS)

	PROPRIETÁRIO: MUNICÍPIO DE SÃO SEBASTIÃO DO CAÍ	PRANCHA Nº: 03
	RESPONSÁVEL TÉCNICO PELO PROJETO MARCIO MORALES CEZAR - CREA RS 114-134	
1.158,45 m² ÁREA	1/750 ESCALA	Outubro/2023 DATA
		0 REVISÃO

DETALHAMENTO SINALIZAÇÃO VERTICAL

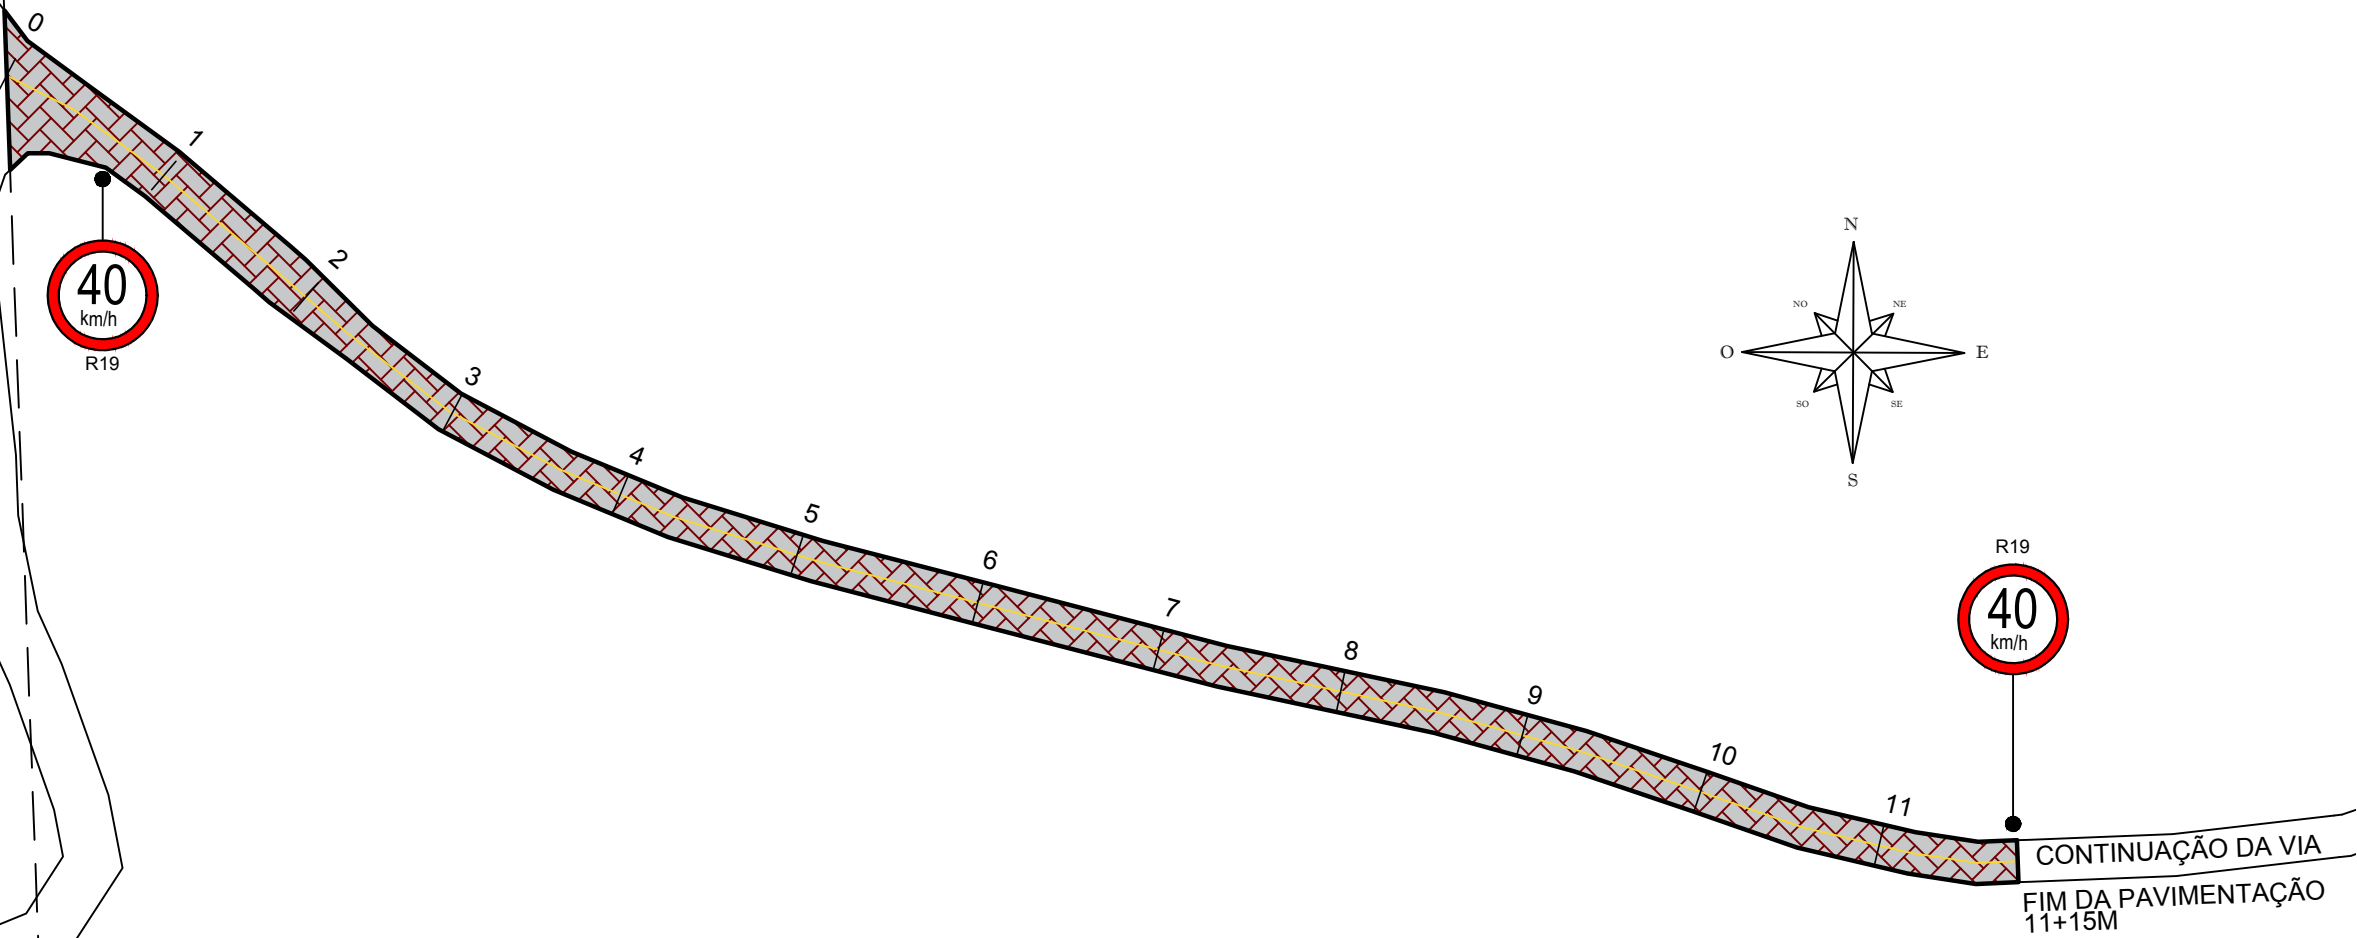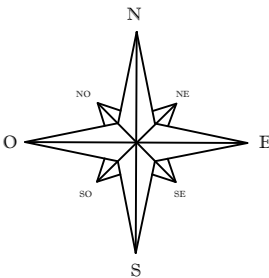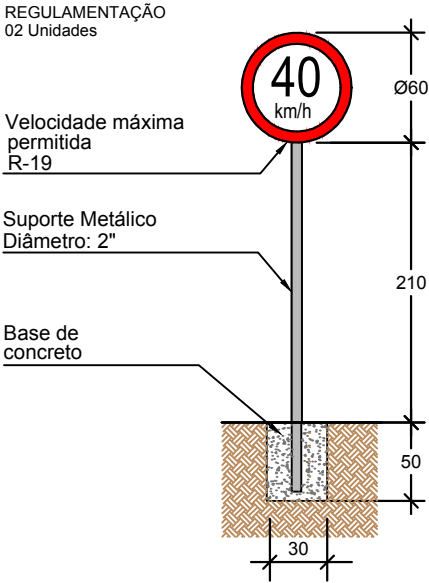

PROJETO SINALIZAÇÃO VIÁRIA
ESCALA:1/750

REVISÃO	DESCRIÇÃO	DATA	VISTO

ASSUNTO: PROJETO PAVIMENTAÇÃO - SINALIZAÇÃO VIÁRIA

ENDEREÇO: RUA DA PEDREIRA - SÃO SEBASTIÃO DO CAÍ / RS

TÍTULO: PROJETO DE PAVIMENTAÇÃO EM BLOCOS INTERTRAVADOS (PVS)



PROPRIETÁRIO:

MUNICÍPIO DE SÃO SEBASTIÃO DO CAÍ

RESPONSÁVEL TÉCNICO PELO PROJETO

MARCIO MORALES CEZAR - CREA RS 114-134

PRANCHA Nº:

04

0

REVISÃO

1.158,45 m²

ÁREA

1/750

ESCALA

Outubro/2023

DATA