

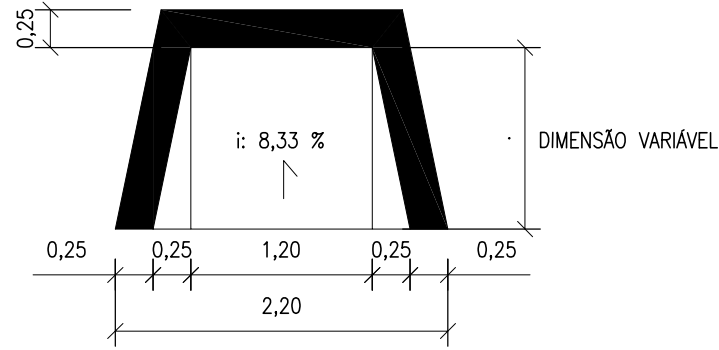
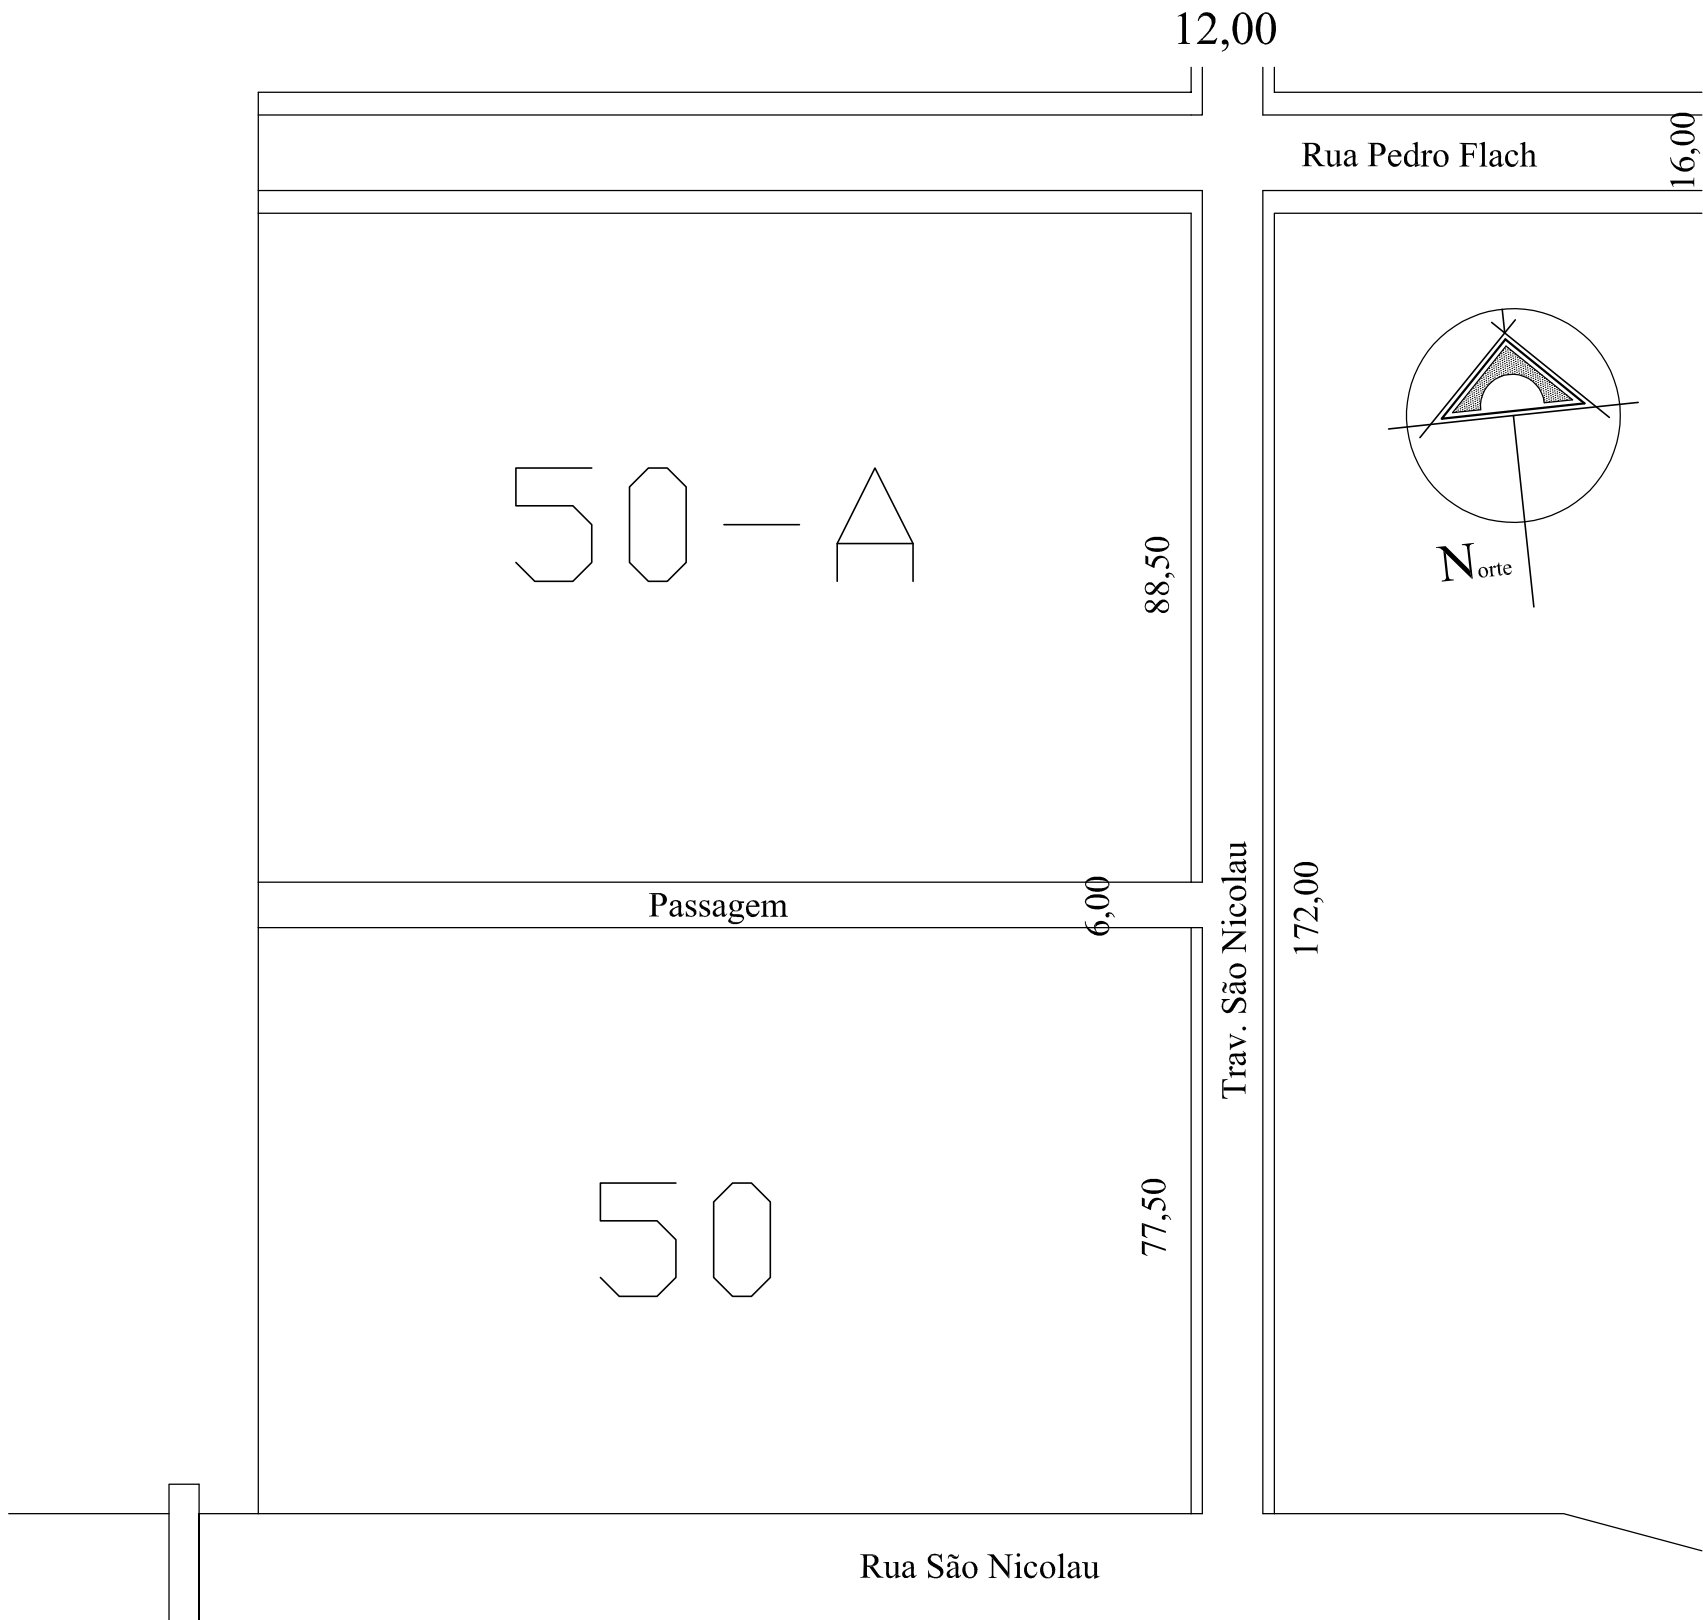
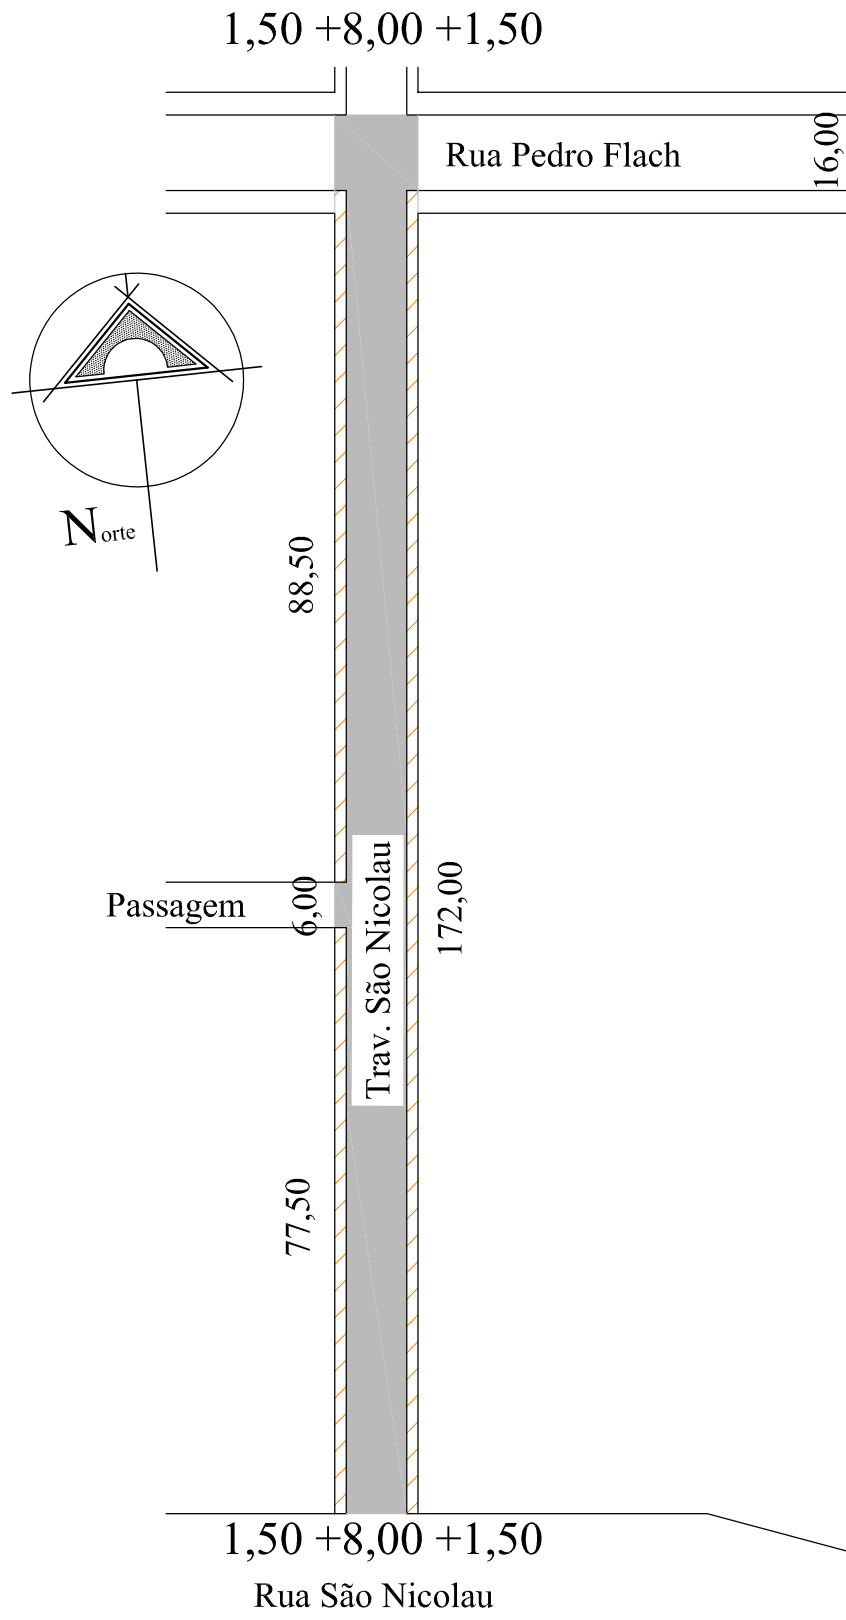


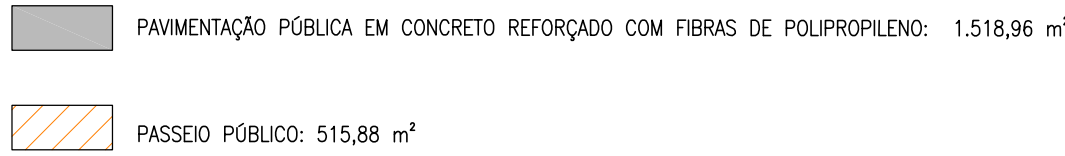

RAMPA DE ACESSIBILIDADE
ESC.: 1/50

Corte Transversal Rua Travessa São Nicolau
ESC.: 1/50

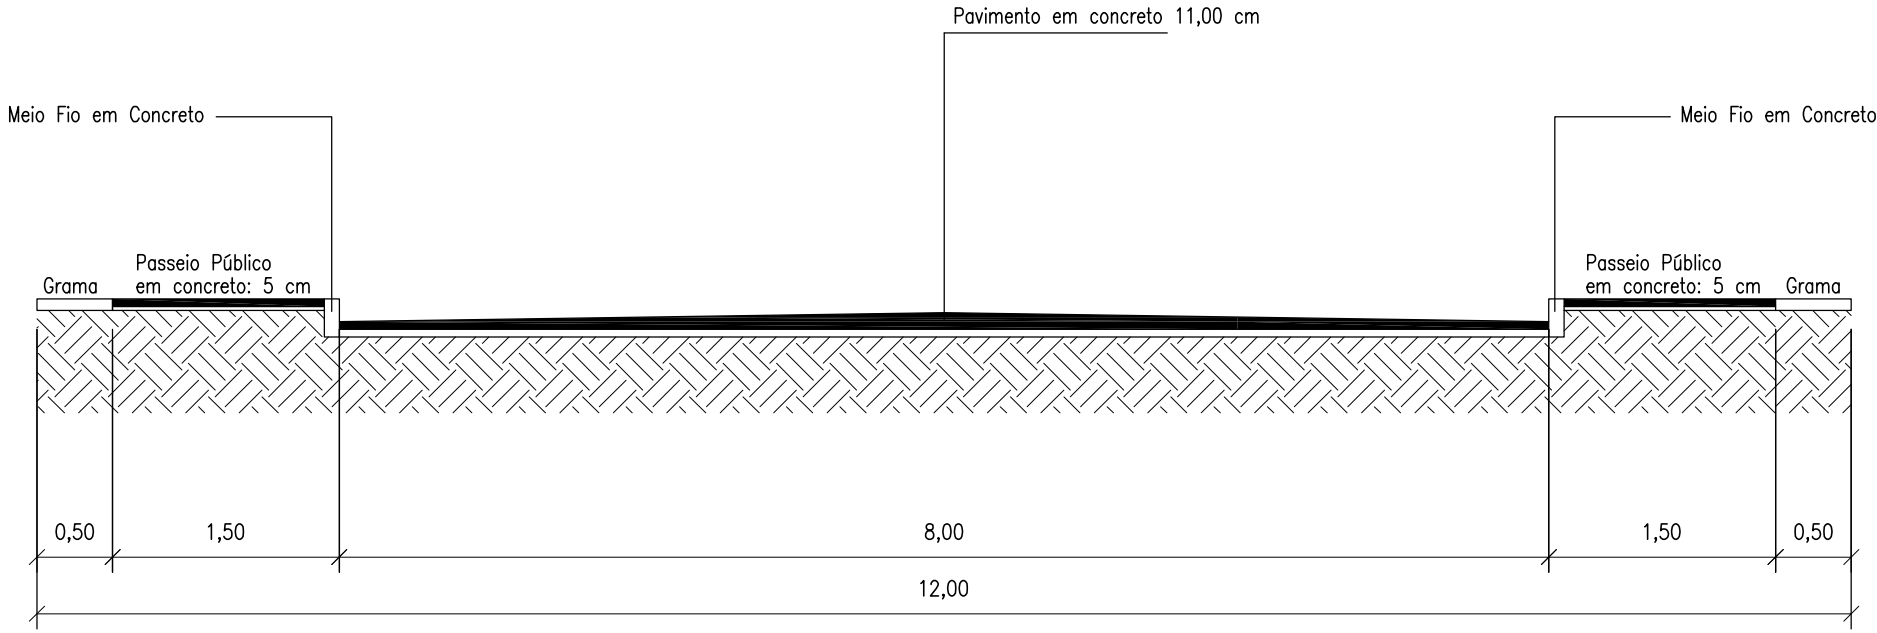

PLANTA LOCALIZAÇÃO RAMPAS
ESC.: 1/1000

PLANTA RUA E PASSEIO
ESC.: 1/1000

PLANTA DE SITUAÇÃO
ESC.: 1/1000

Prefeitura Municipal de Pirapó/RS

Rua Afonso de Medeiros, nº 562
Fone: (55) 3351 -1800
Pirapó/RS

Prefeito: Auri Brandt Kochhmann

Responsável técnica

Proprietário: Prefeitura Municipal de Pirapó/RS.

Endereço: Rua Travessa São Nicolau, Centro, Pirapó/RS

Título: Pavimentação Pública em Concreto Reforçado com Fibras de Polipropileno.

Referência: Projeto de Pavimentação em Concreto Reforçado

Escala: 1/50

Data: FEV/2024

Área: 2.034,84 m²

Quadra: -

Folha:

Responsável Técnica: Eng Civil Anna Luiza Machado Pletsch - CREA-RS 254231

01/01