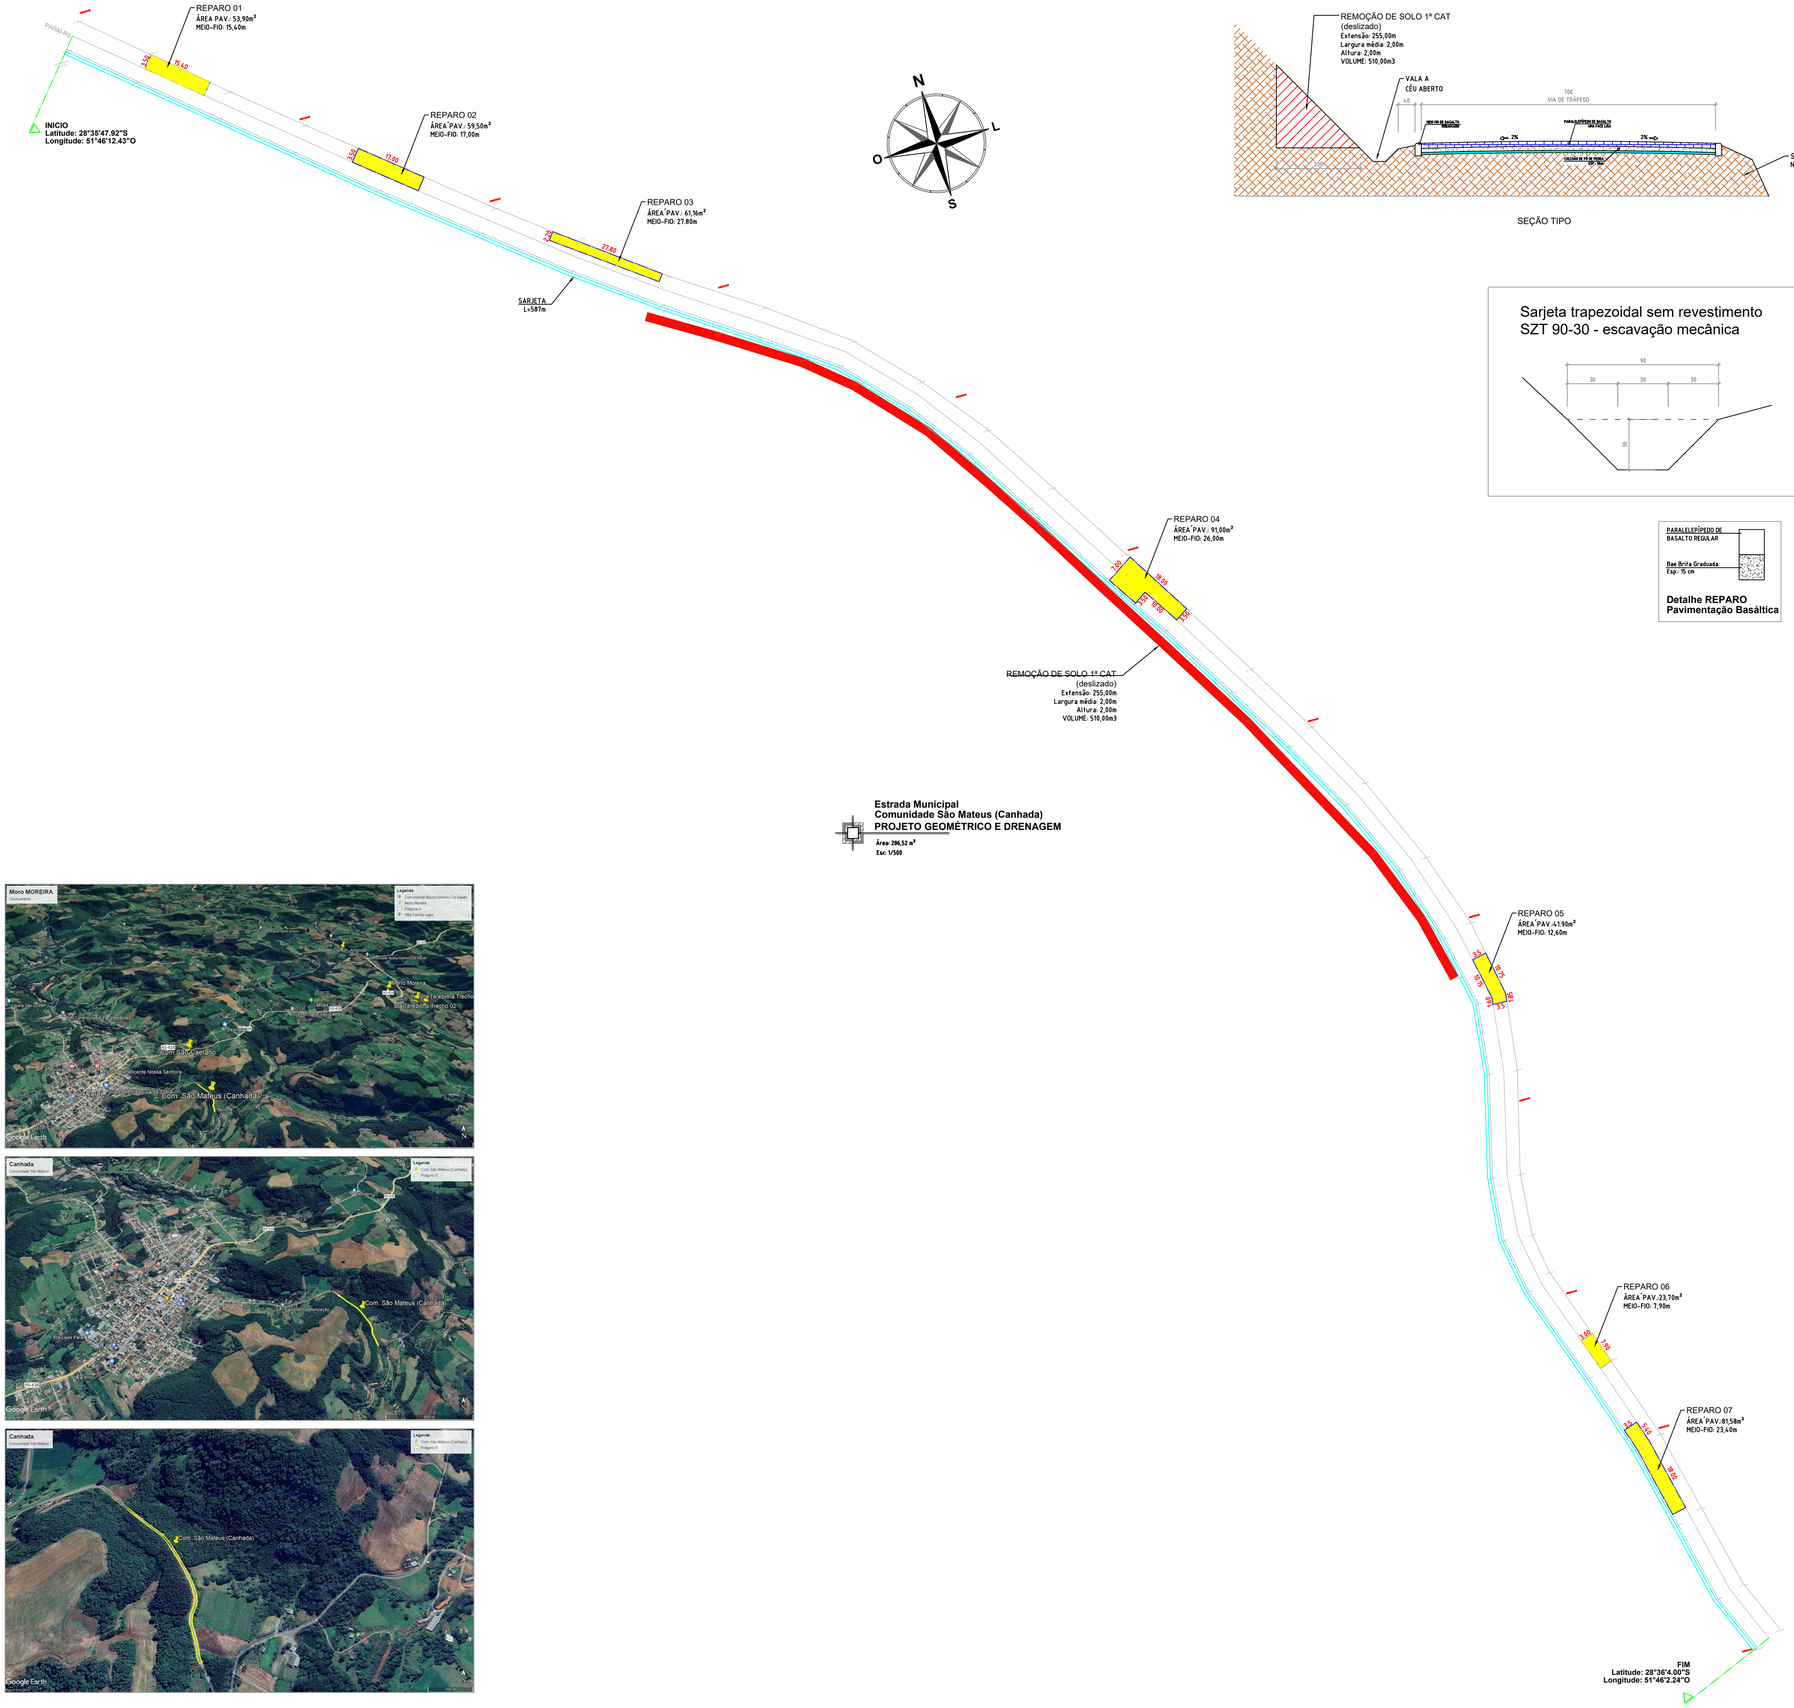

Documento assinado digitalmente
JONATAS ALFREDO MARTINS DAS CHAGAS
Data: 01/04/2024 16:48:49-0300
Verifique em https://validar.iti.gov.br

PROEXATA ENGENHARIA E ARQUITETURA LTDA
54 9 9969.0725 e proexataeng@gmail.com
Rua Santo Morio, 183 | CEP 99260-000 | Bairro Consoladora | Casca, RS

PROPRIETÁRIO:
OSCAR DALL AGNOL Assinado de forma digital por OSCAR DALL AGNOL
Dados: 2024.04.02 09:16:38 -03'00'
PREFEITURA MUNICIPAL DE PARAÍ
Prefeito: Oscar Dall Agnol Endereço: Av. Presidente Castelo Branco, 1033, centro, Paraí - RS

OBJETO/OBRA:
REPOSIÇÃO DE PAVIMENTAÇÃO E SISTEMA DE DRENAGEM PLUVIAL DANIFICADOS PELA ENXURRADAS

LOCAL:
Estrada da Comunidade São Mateus (Canhada), interior, Paraí - RS
INÍCIO: Latitude: 28°35'47.92"S Longitude: 51°46'12.43"O
FIM: Latitude: 28°36'4.00"S Longitude: 51°46'2.24"O

Área: ~ m²	Desenho: LCAD: Chagas
Prancha: 01 / 03	Data: Abril/2024
ART: 10201973	Arquivo: dwg
Classificação: EXECUTIVO	

01 /03

ASSUNTO
PROJETO EXECUTIVO
Projeto Geométrico - Sistema de Drenagem Pluvial - Situação e Lozalização