





TUBO DE CONCRETO ARMADO Ø80cm

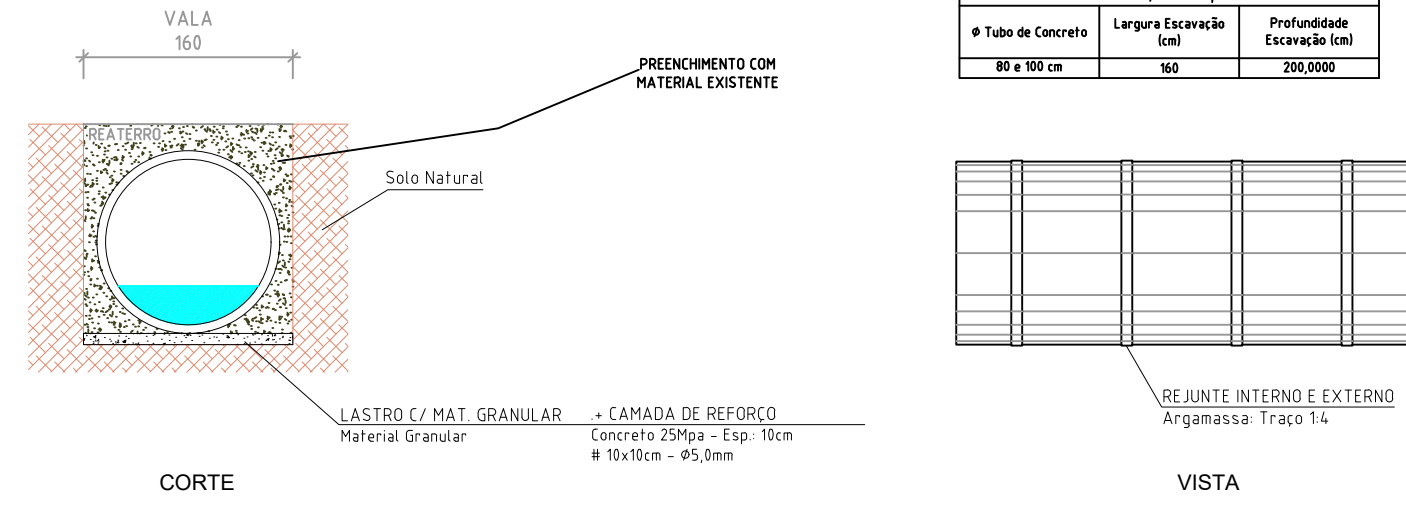


CAIXA HIBRIDA CAPTAÇÃO/PASSAGEM (160X160X135)cm

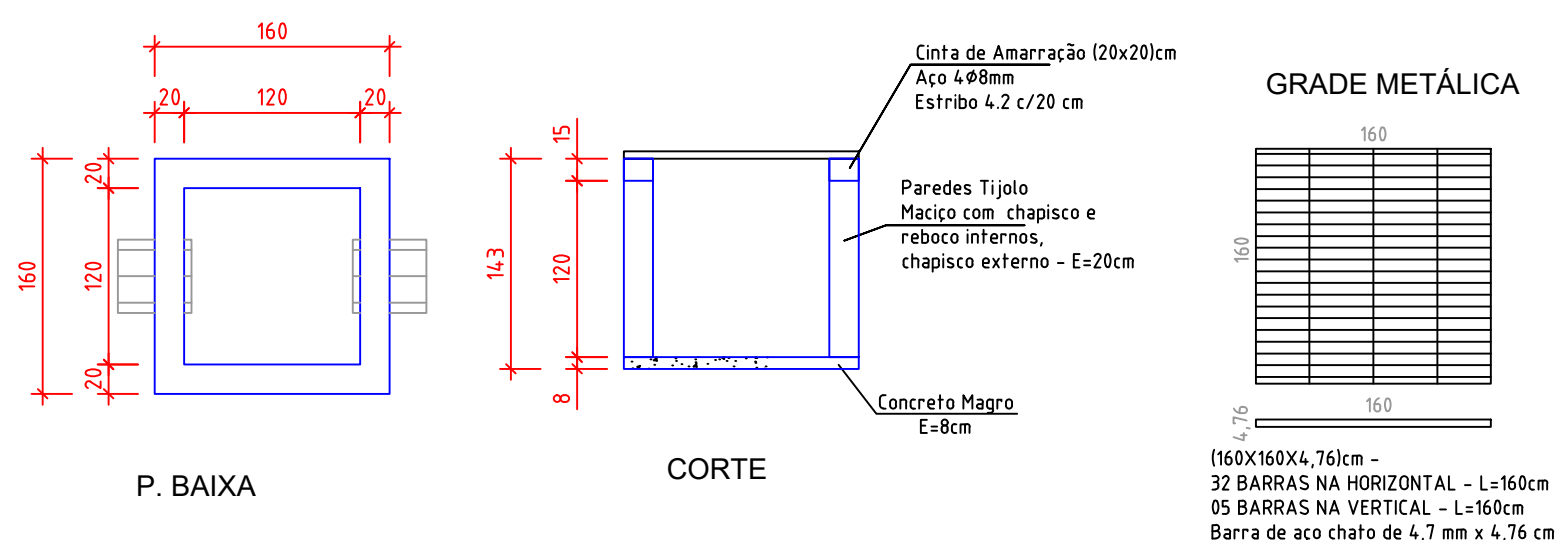


SZC01 - SARJETA TRAPEZOIDAL DE CONCRETO

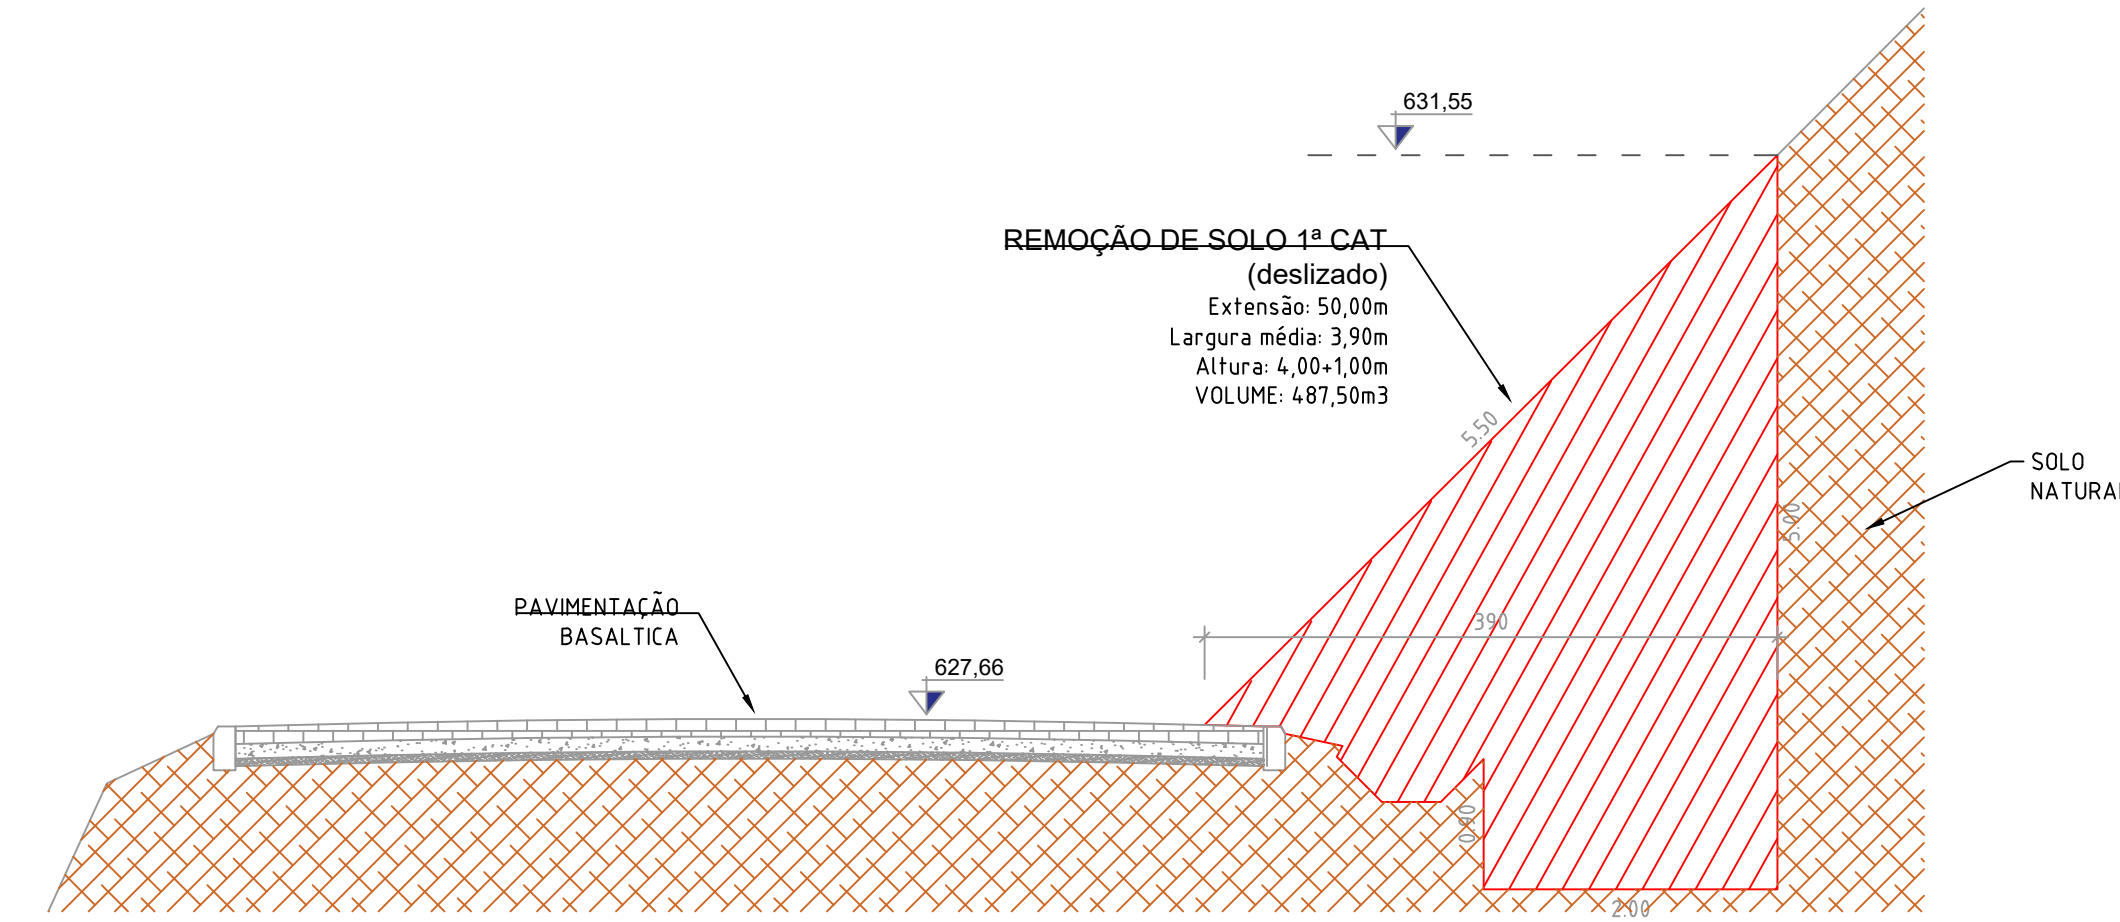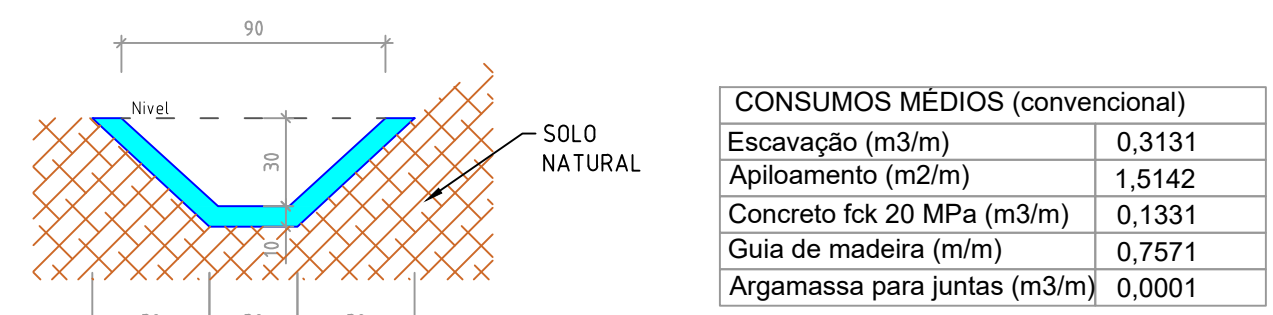


Corte SOLO DESLIZADO

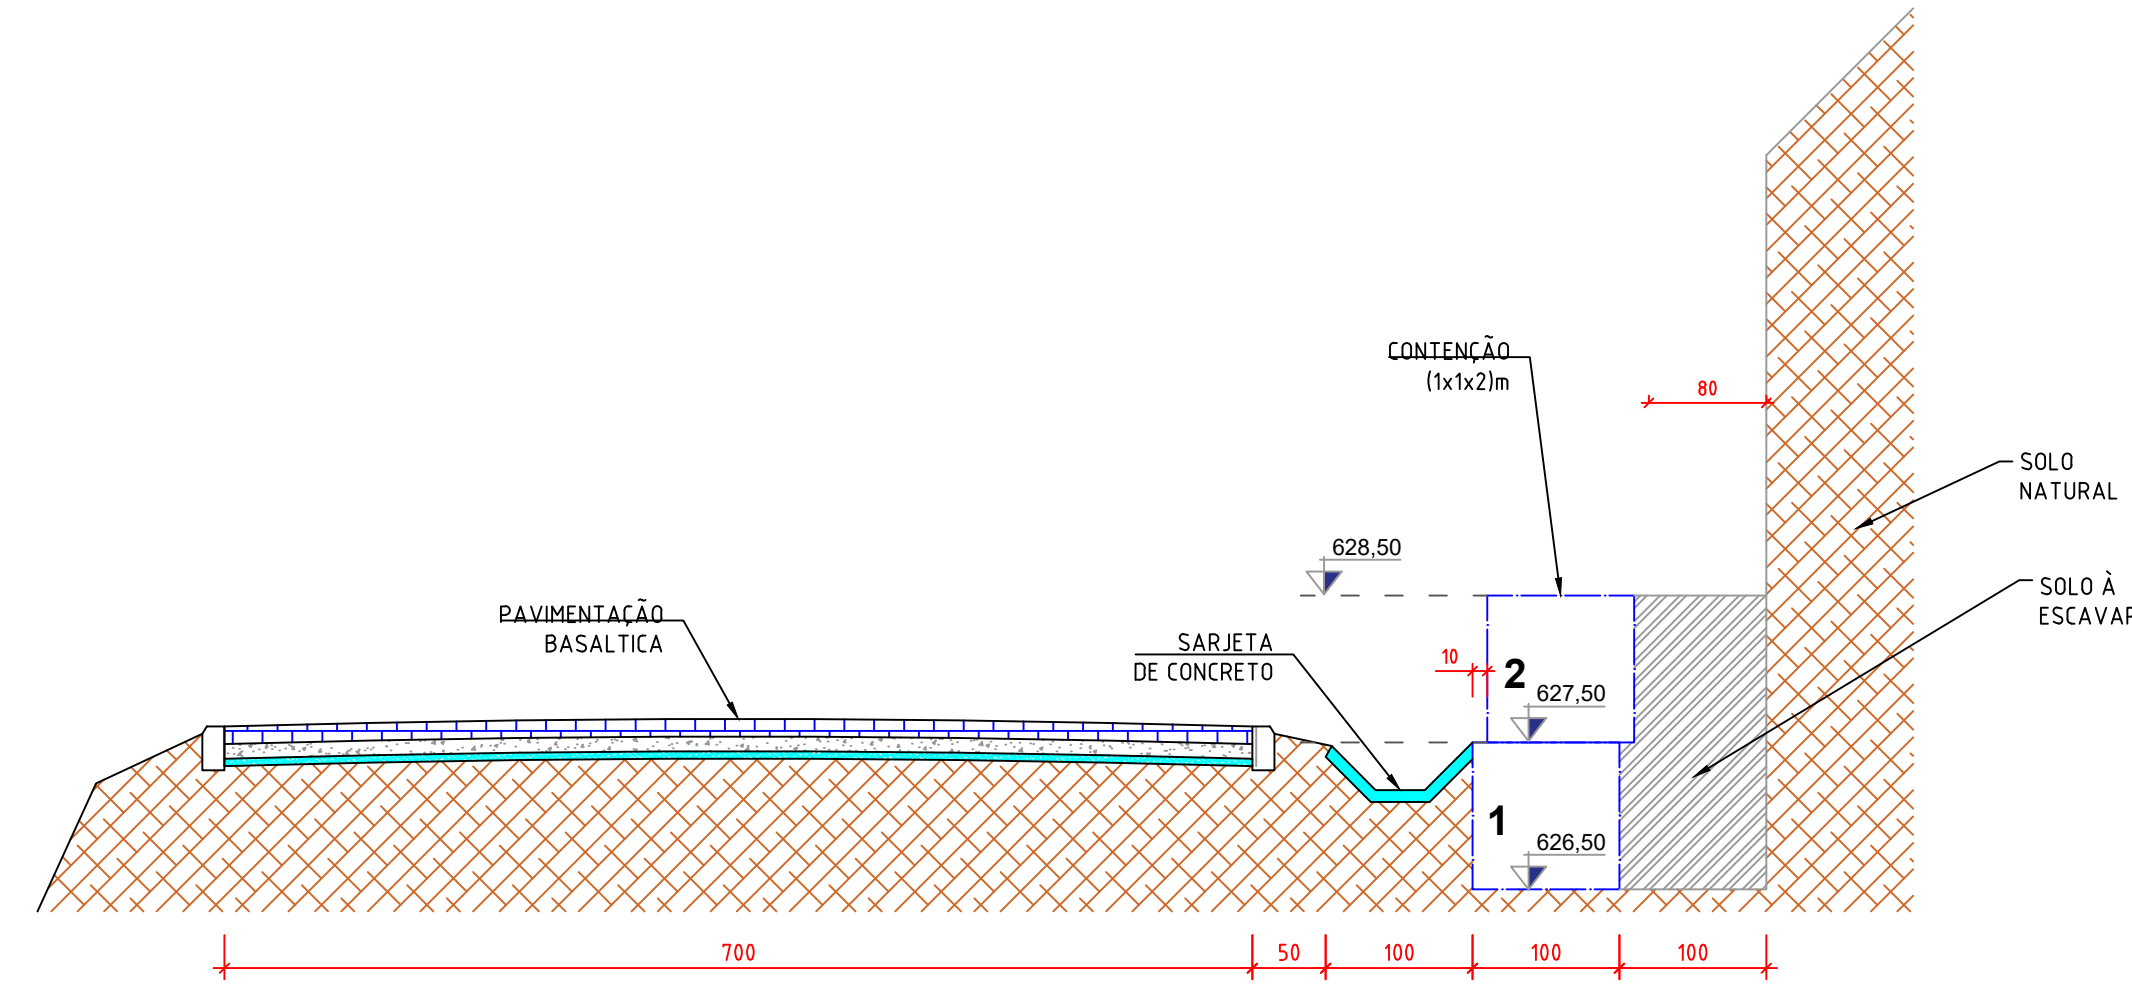


Corte INTERVENÇÕES

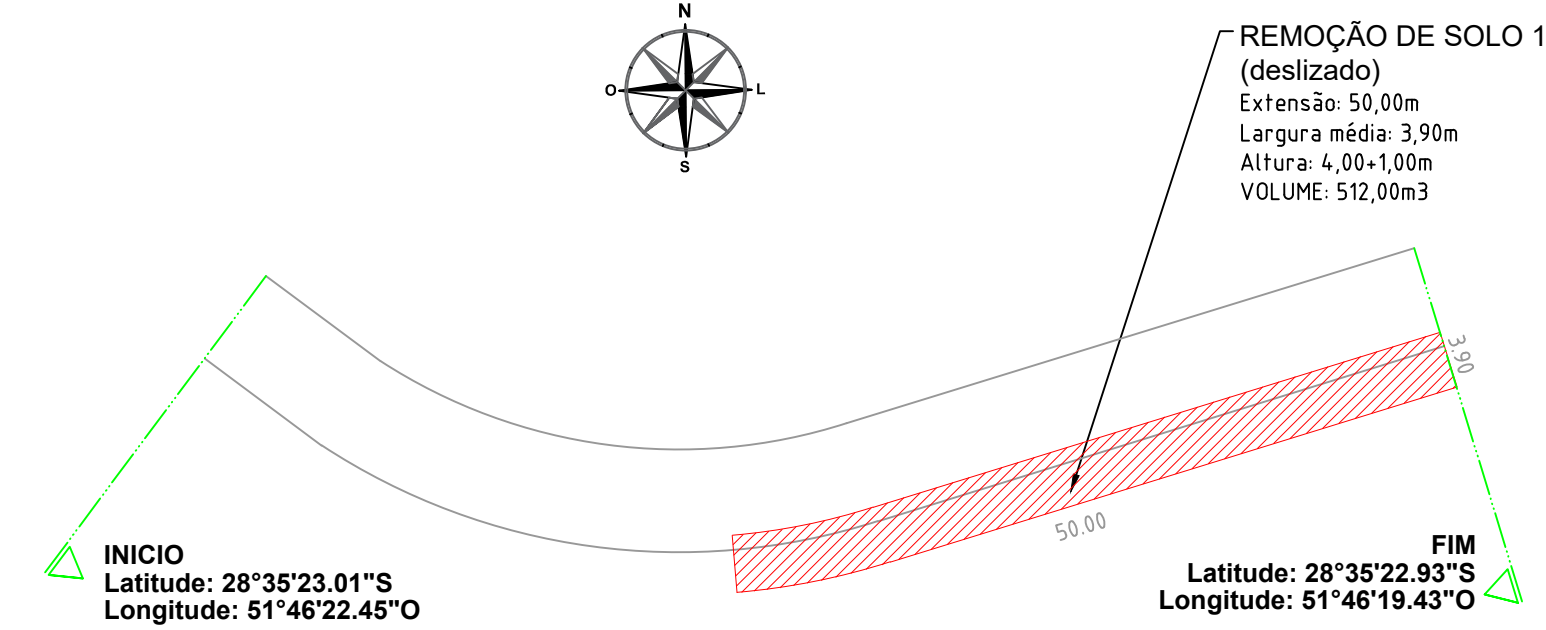

Estrada Municipal Comunidade São Caetano PROJETO TERRAPLENAGEM

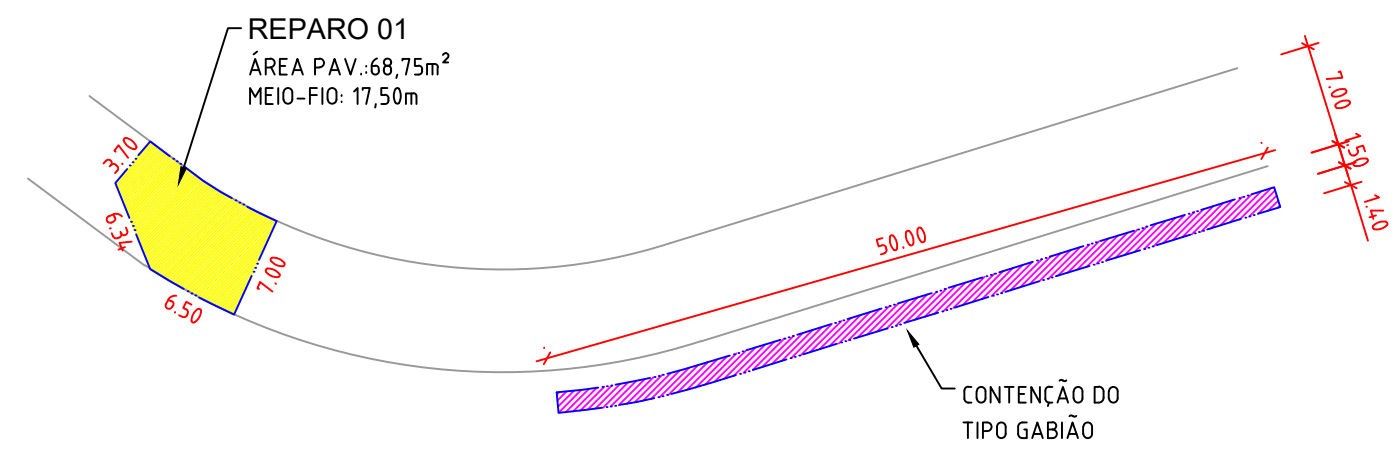

Estrada Municipal Comunidade São Caetano PROJETO GEOMÉTRICO

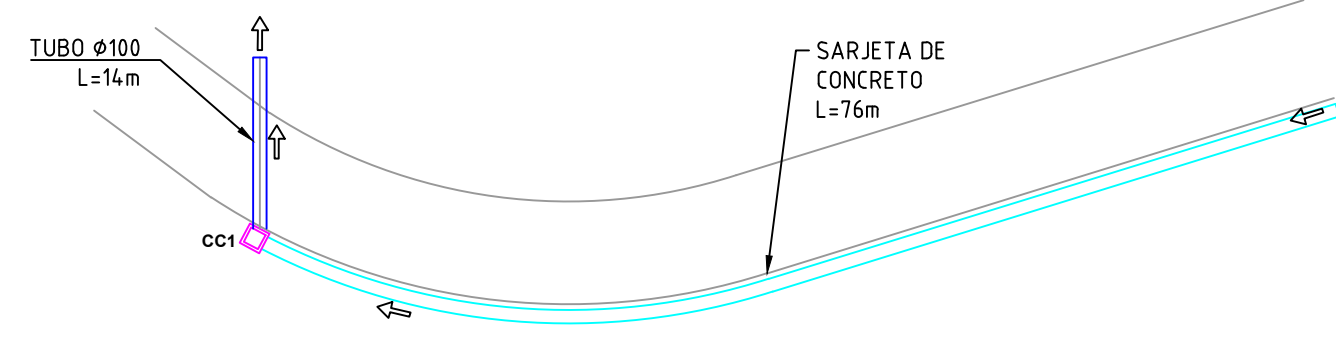

Estrada Municipal Comunidade São Caetano PROJETO DRENAGEM PLUVIAL

Jonatas Martins das Chagas
Engenheiro Civil - CREA RS 246244

PROEXATA ENGENHARIA E ARQUITETURA LTDA
54 9 9969.0725 | proexataeng@gmail.com
Rua Santa Maria, 183 | CEP 99260-000 | Bairro Consoladora | Casca, RS

PROPRIETÁRIO:

PREFEITURA MUNICIPAL DE PARAI
Prefeito: Oscar Dall Agnol | Endereço: Av. Presidente Castelo Branco, 1033, centro, Parai - RS

OBJETO/OBRA:

REPOSIÇÃO DE PAVIMENTAÇÃO, SISTEMA DE DRENAGEM PLUVIAL DANIFICADOS PELA ENXURRADAS E EXECUÇÃO DE CONTENÇÃO DO TIPO GABIÃO EM ÁREA DE INSTABILIDADE DE TALUDE

LOCAL:

Estrada da Comunidade São Caetano, interior, Parai - RS

INÍCIO:

Latitude: 28°35'23.01"S
Longitude: 51°46'22.45"O

FIM:

Latitude: 28°35'22.93"S
Longitude: 51°46'19.43"O

ASSUNTO:

PROJETO EXECUTIVO
Projeto Geométrico - Sistema de Drenagem Pluvial - Situação e Localização

Área:	17500 m²	Desenho (CAD):	Chagas_J
Engenheiro:	17500	Data:	Março/2024
Arquiteto:	13101973	Arquivo:	----
Especialidade:	----		

EXECUTIVO
02/03