


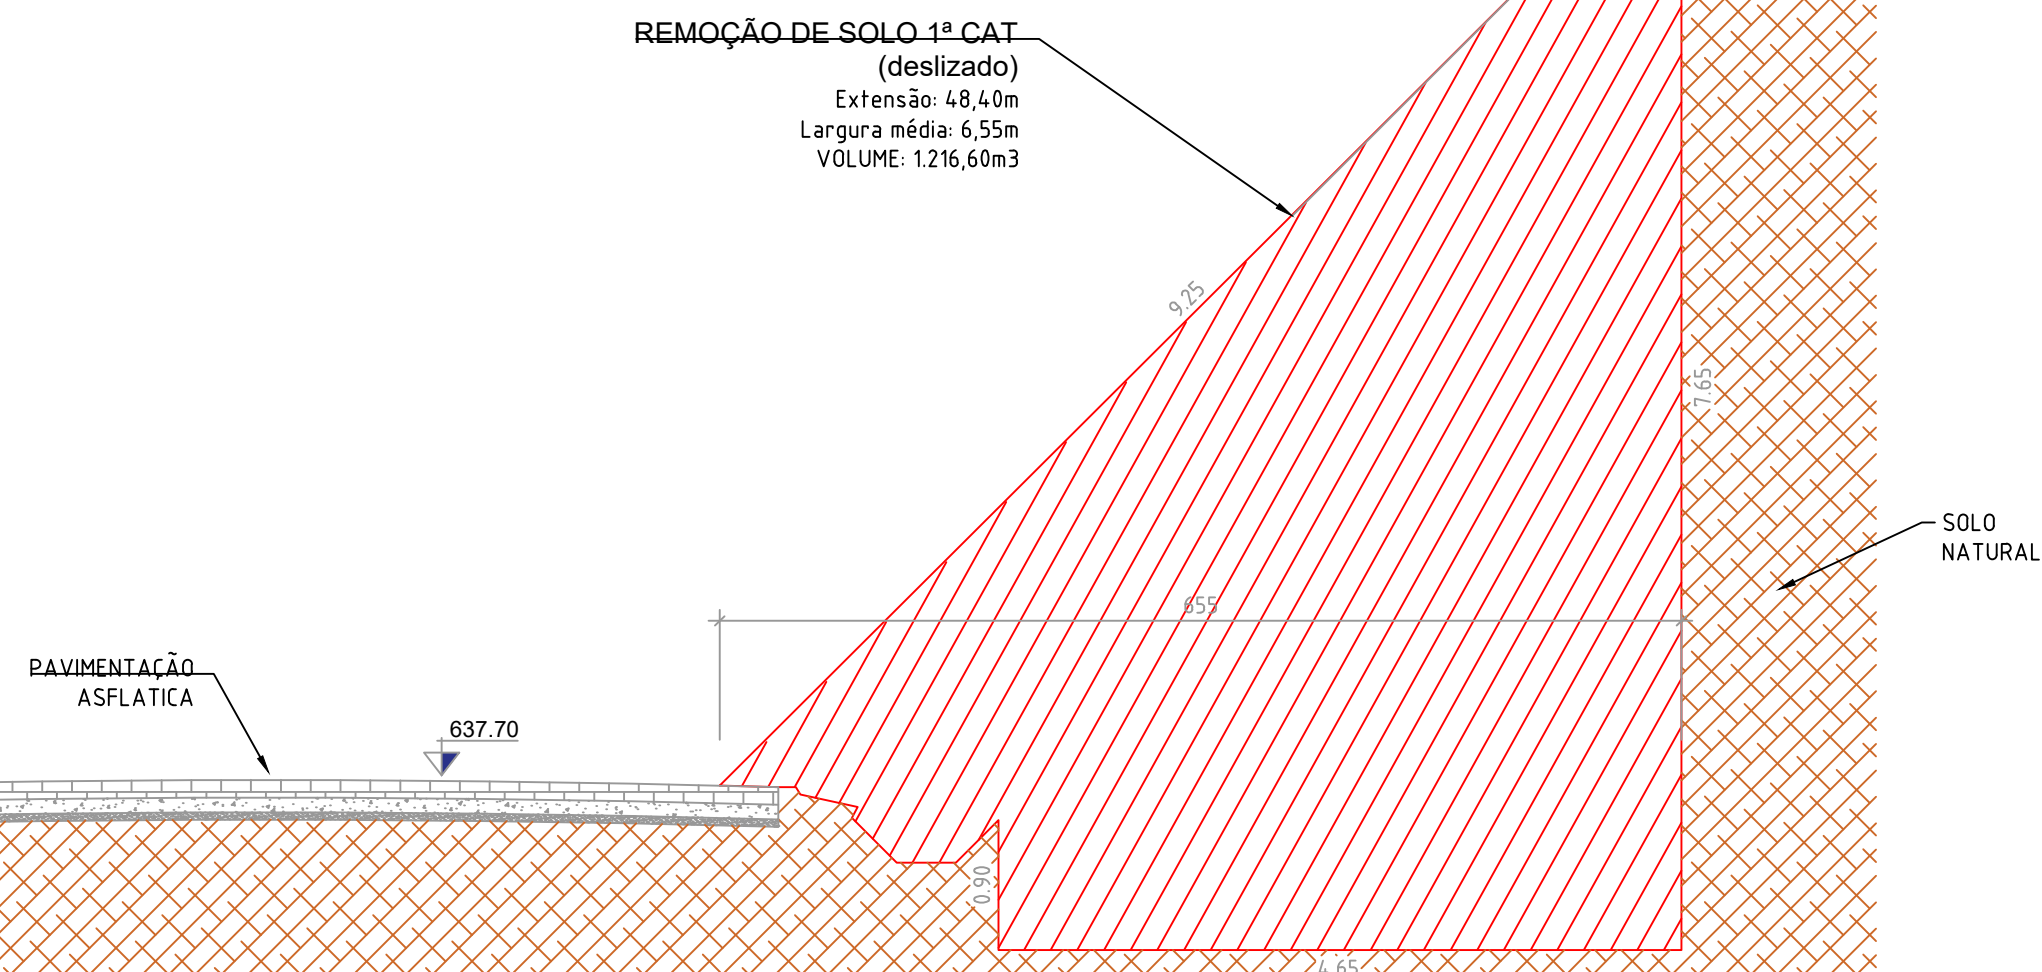


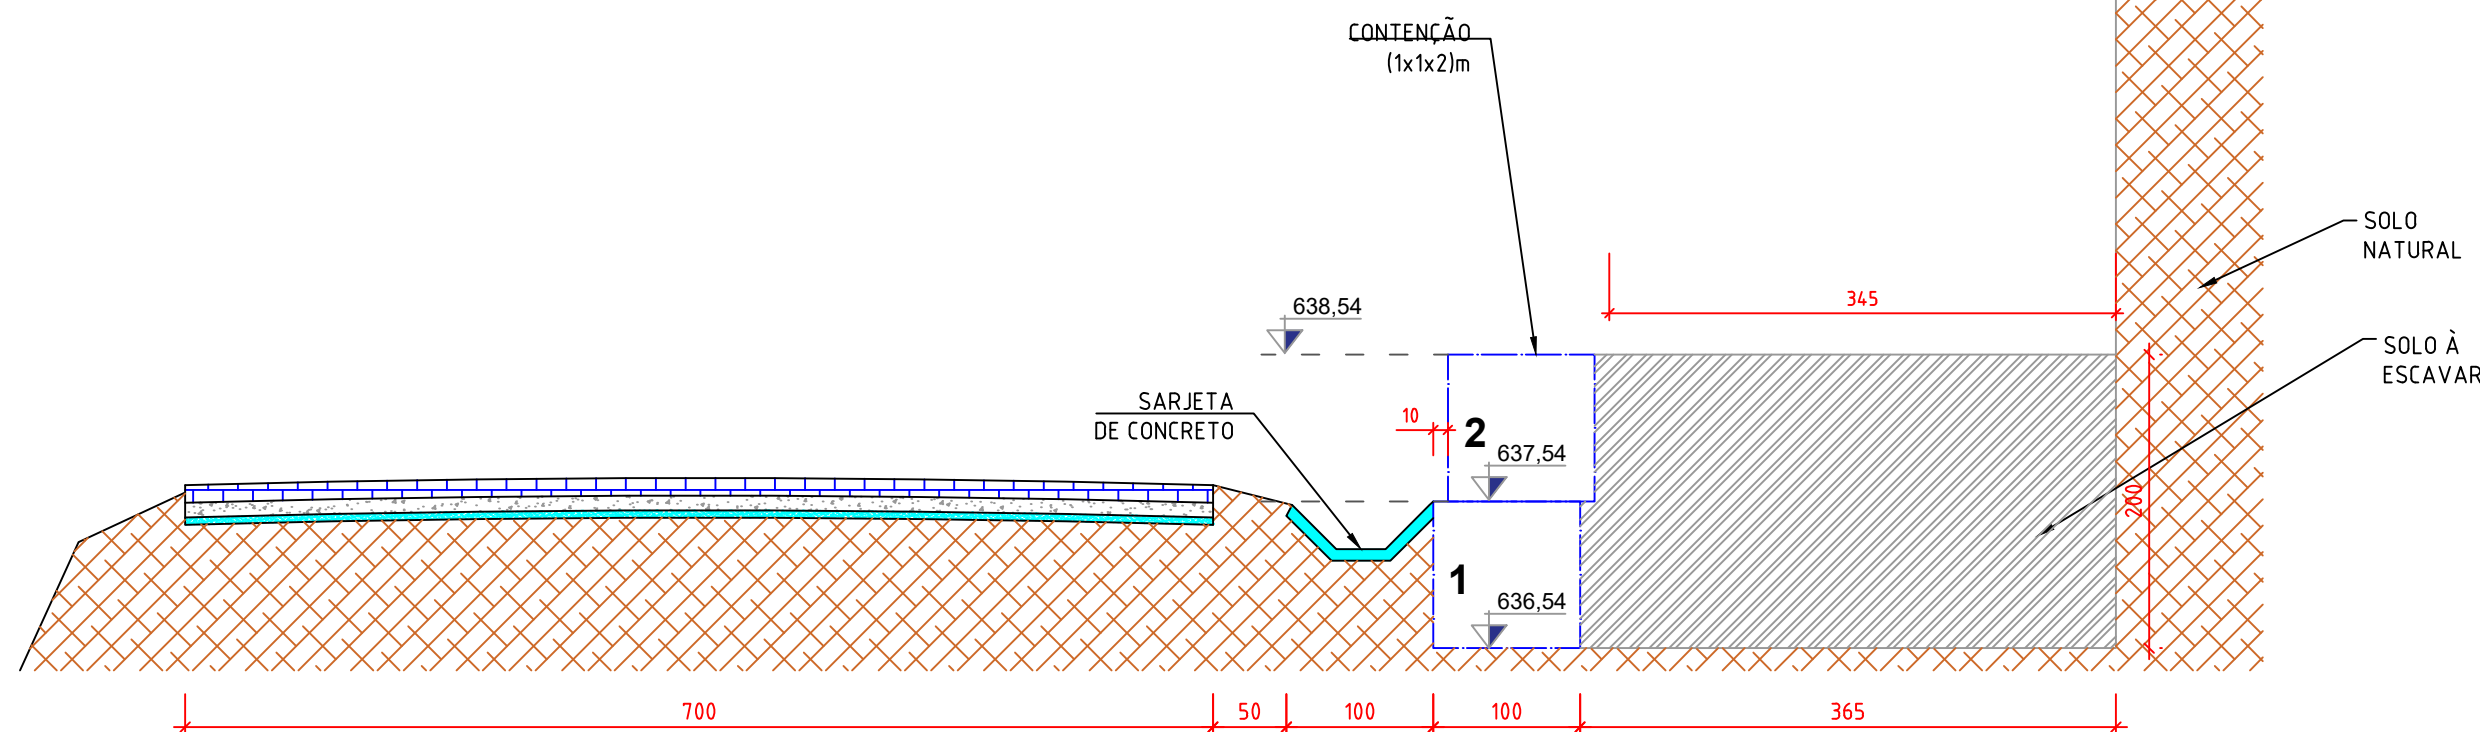

**Corte
SOLO DESLIZADO**

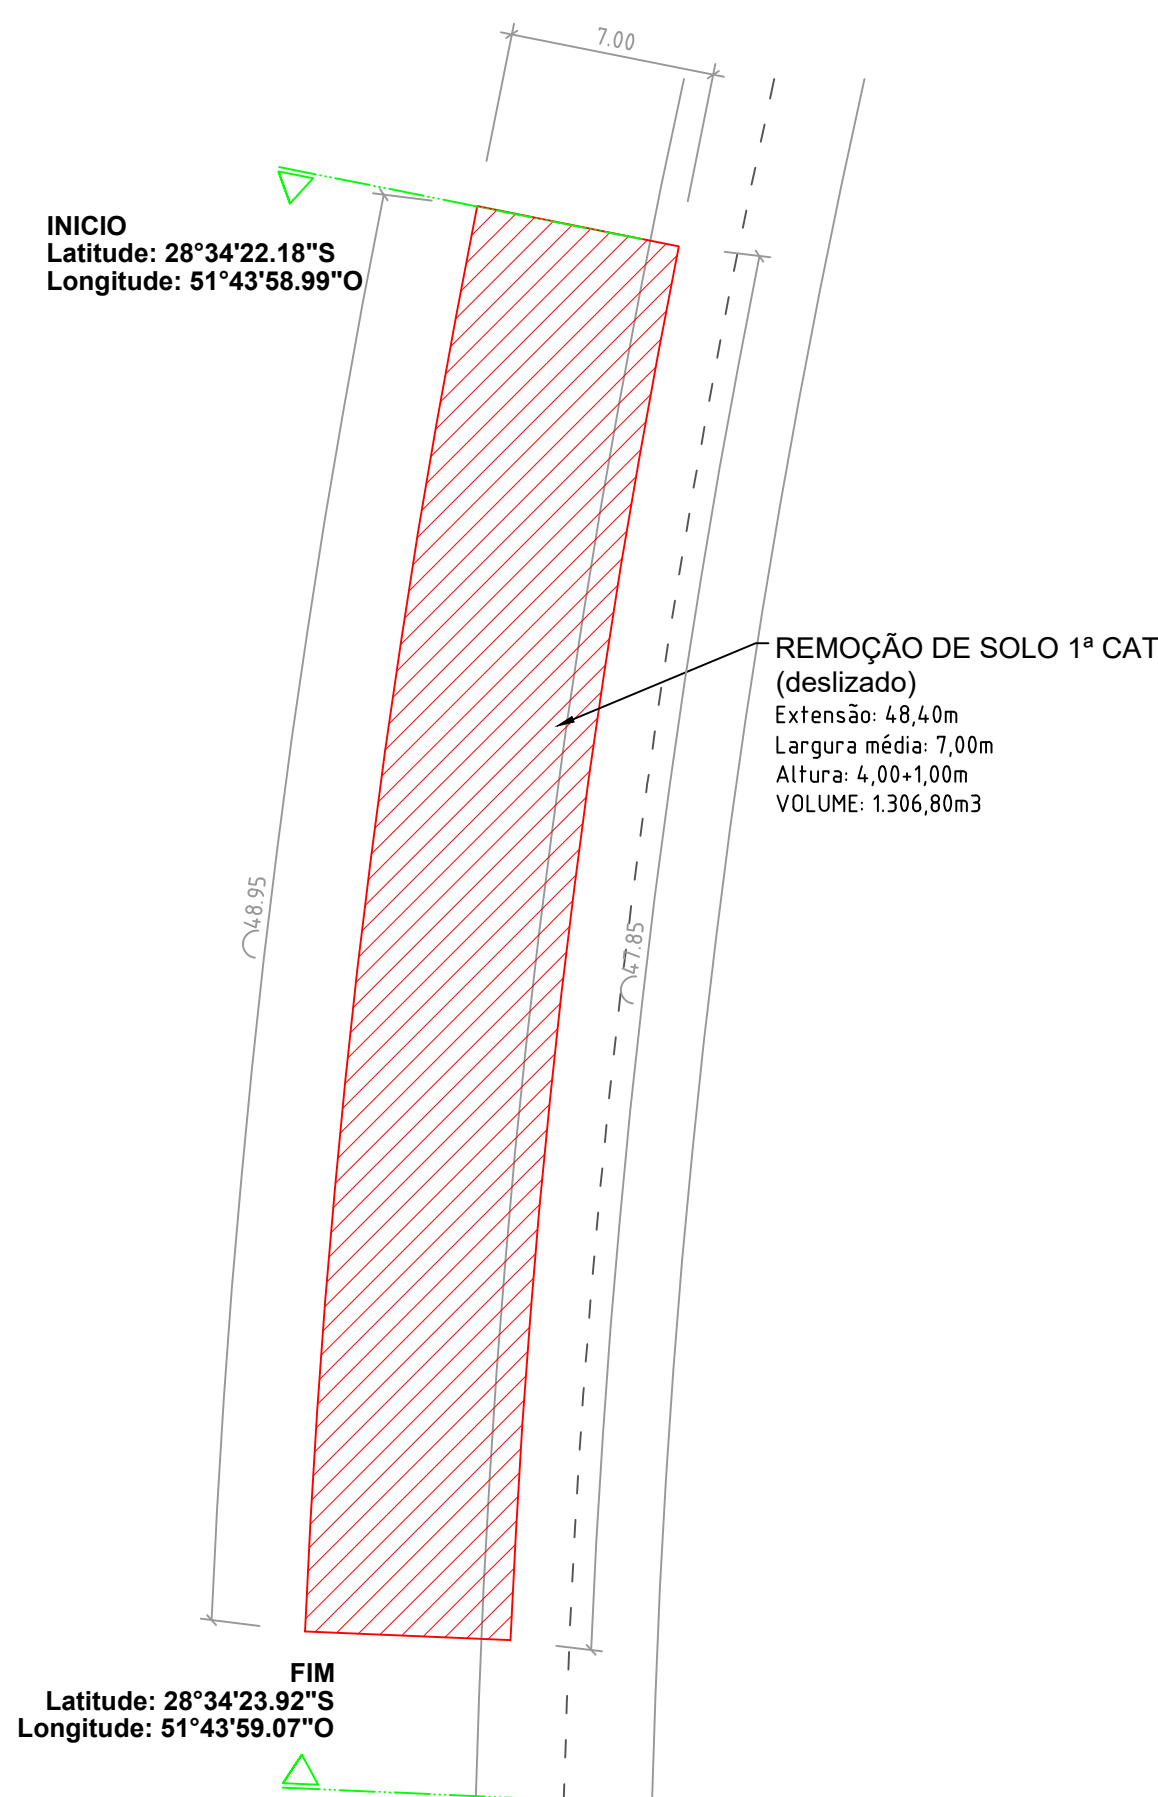


Corte
INTERVENÇÕES

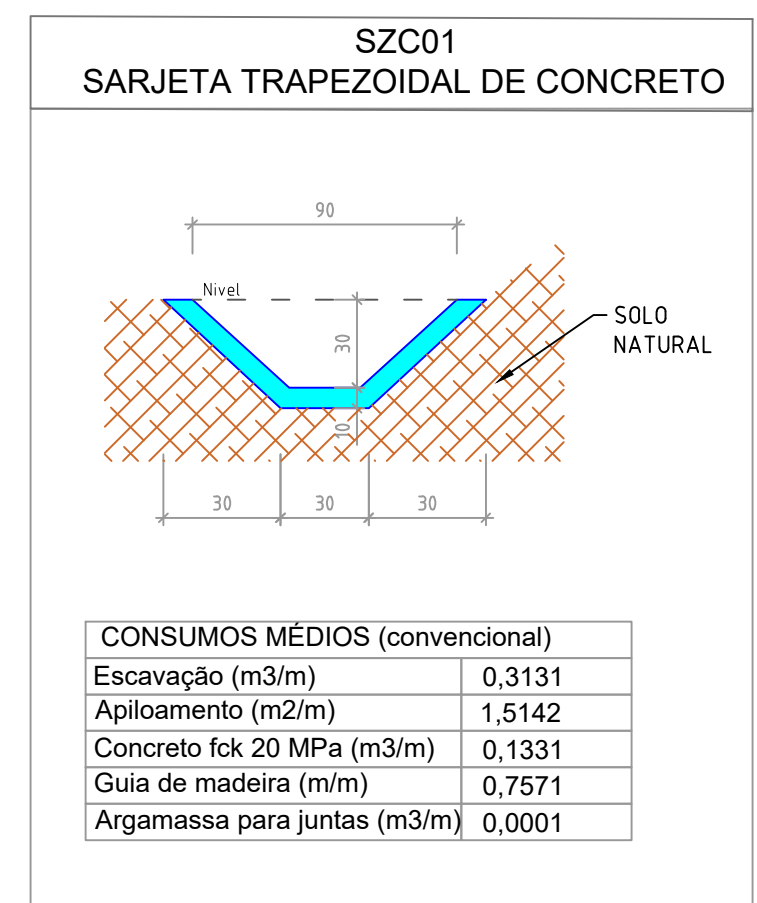


**Estrada Municipal
Morro Moreira
PROJETO TERRAPLENAGEM**

Área: 338,79 m²
Esc: 1/250

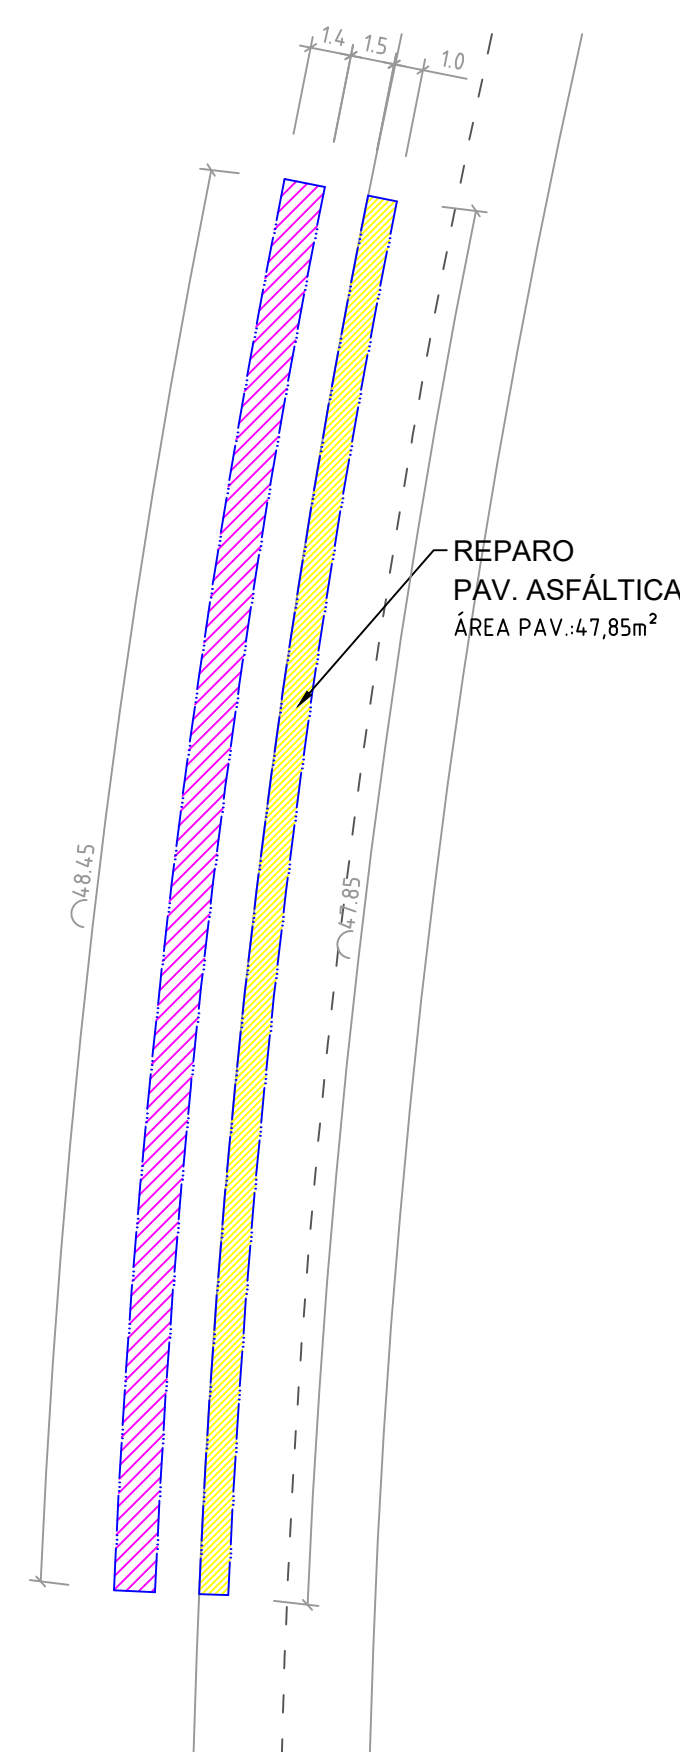


**Estrada Municipal
Morro Moreira
PROJETO GEOMÉTRICO**

Área: 338,79 m²
Esc: 1/250

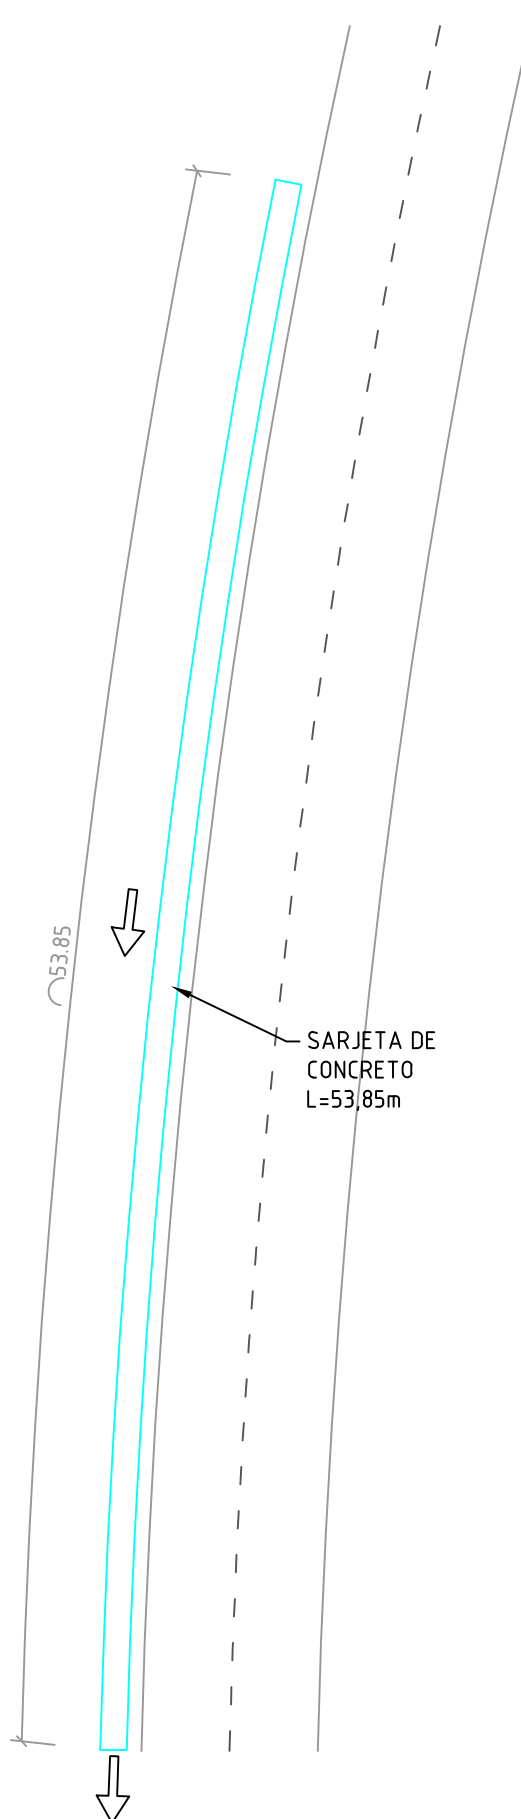

**Estrada Municipal
Morro Moreira
PROJETO DRENAGEM PLUVIAL**

Área: 338,79 m²
Esc: 1/250

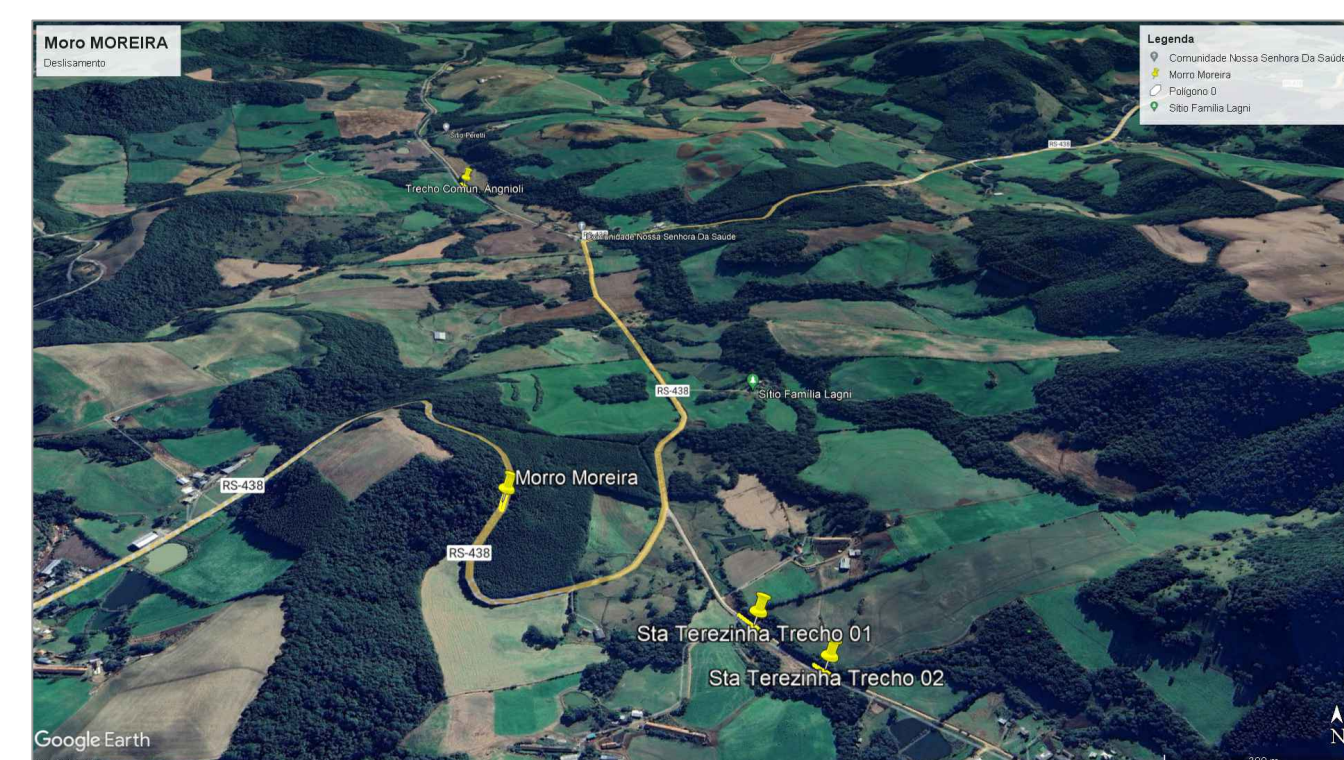

		Jonatas Martins das Chagas Engenheiro Civil – CREA RS 246244									
PROEXATA ENGENHARIA		PROEXATA ENGENHARIA E ARQUITETURA LTDA ☎ 54 9 9966.0725 ✉ proexataeng@gmail.com Rua Santa Maria, 183 CEP 99260-000 Bairro Consoladora Cascas, RS									
PROPRIETÁRIO:											
PREFETURA MUNICIPAL DE PARAI Endereço: Av. Presidente Castelo Branco, 1033, centro, Parai - RS											
OBJETO/OBRA:		REPOSIÇÃO DE PAVIMENTAÇÃO, SISTEMA DE DRENAGEM PLUVIAL DANIFICADOS PELA ENXURRADAS E EXECUÇÃO DE CONTENÇÃO DO TIPO GABIÃO EM ÁREA DE INSTABILIDADE DE TALUDE									
LOCAL: Estrada da Moro Moreira, interior, Parai - RS INICIO FIM Latitude: 28°34'22.18"S Longitude: 51°43'58.92"W Latitude: 28°34'23.82"S Longitude: 51°43'59.07"W		<table border="1" style="width: 100%; border-collapse: collapse;"> <tr> <td style="width: 20%; padding: 5px;">Área: -- m²</td> <td style="width: 20%; padding: 5px;">Desenho (CAD): Chagas J</td> </tr> <tr> <td style="padding: 5px;">Escala: 1:75 0 0</td> <td style="padding: 5px;">Data: Março/2024</td> </tr> <tr> <td style="padding: 5px;">ART: 13101973</td> <td style="padding: 5px;">Arquivo: ---</td> </tr> <tr> <td colspan="2" style="padding: 5px;"> ESPECIALIDADE: EXECUTIVO 03/03 </td> </tr> </table>		Área: -- m²	Desenho (CAD): Chagas J	Escala: 1:75 0 0	Data: Março/2024	ART: 13101973	Arquivo: ---	ESPECIALIDADE: EXECUTIVO 03/03	
Área: -- m²	Desenho (CAD): Chagas J										
Escala: 1:75 0 0	Data: Março/2024										
ART: 13101973	Arquivo: ---										
ESPECIALIDADE: EXECUTIVO 03/03											
ASSUNTO											
PROJETO EXECUTIVO Projeto Geométrico - Sistema de Drenagem Pluvial - Situação e Localização											