



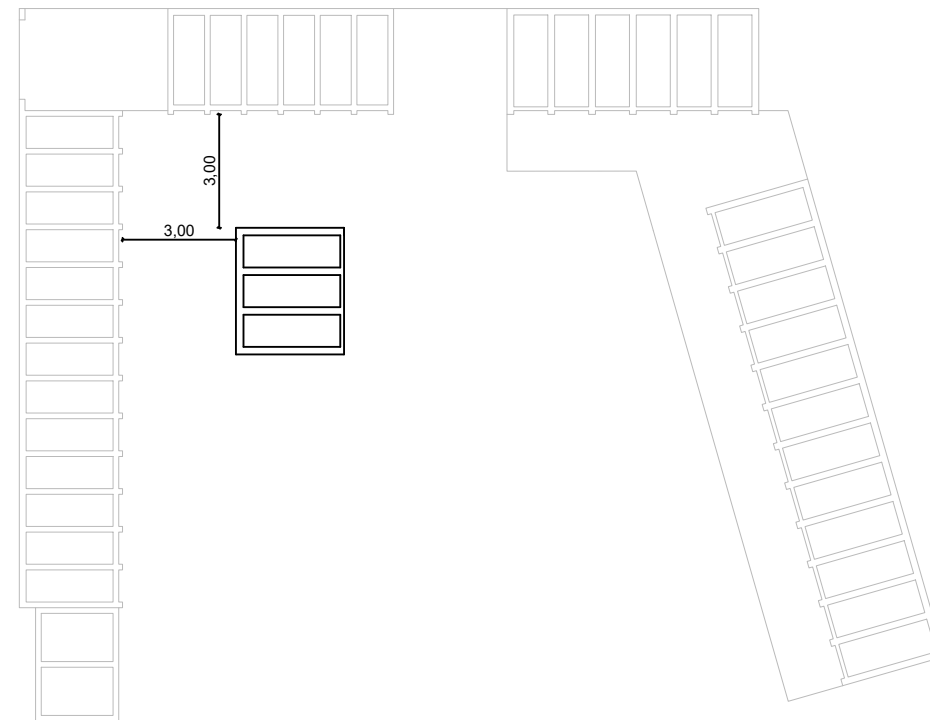

-  Existente
-  A construir

EXECUÇÃO DE 12 GAVETAS FUNERÁRIAS
NÚCLEO DE PLANEJAMENTO E PROJETO

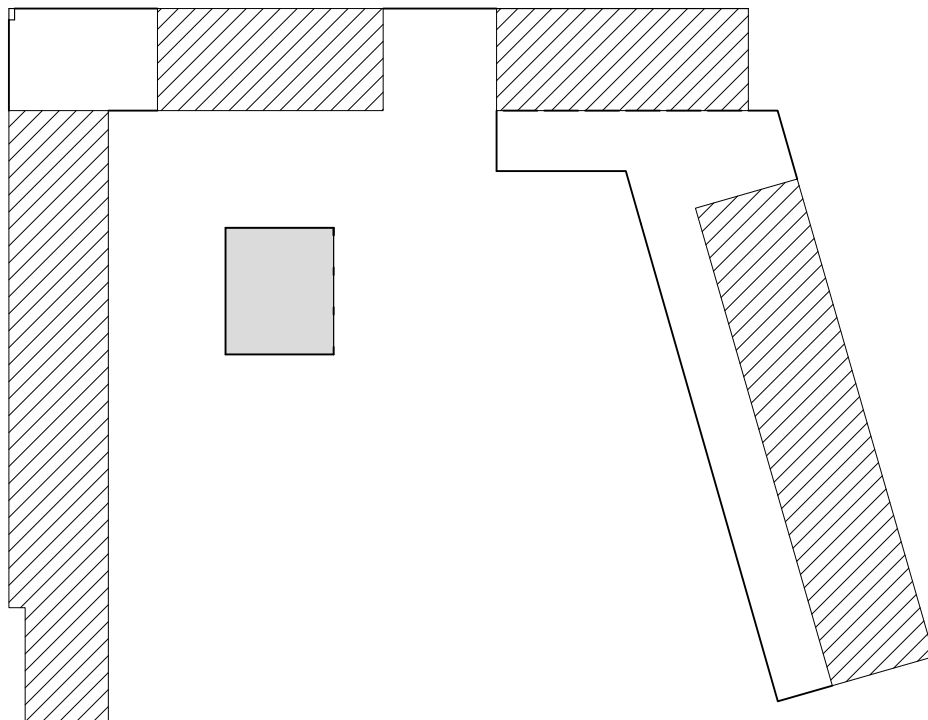

PREFEITURA MUNICIPAL DE LINDOLFO COLLOR, RS
AVENIDA CAPIVIRA, Nº 1314, BAIRRO: CENTRO

ETAPA DO PROJETO
PROJETO BÁSICO

PROPRIETÁRIO:
MUNICÍPIO DE LINDOLFO COLLOR

ÁREA:
-

IMPLANTAÇÃO

ESCALA 1:200

AUTOR:

ENG. WILLIAM EDUARDO WEILER |
CREA/RS 149.345

DATA

25/08/2023 |

REVISÃO
00

01/04