




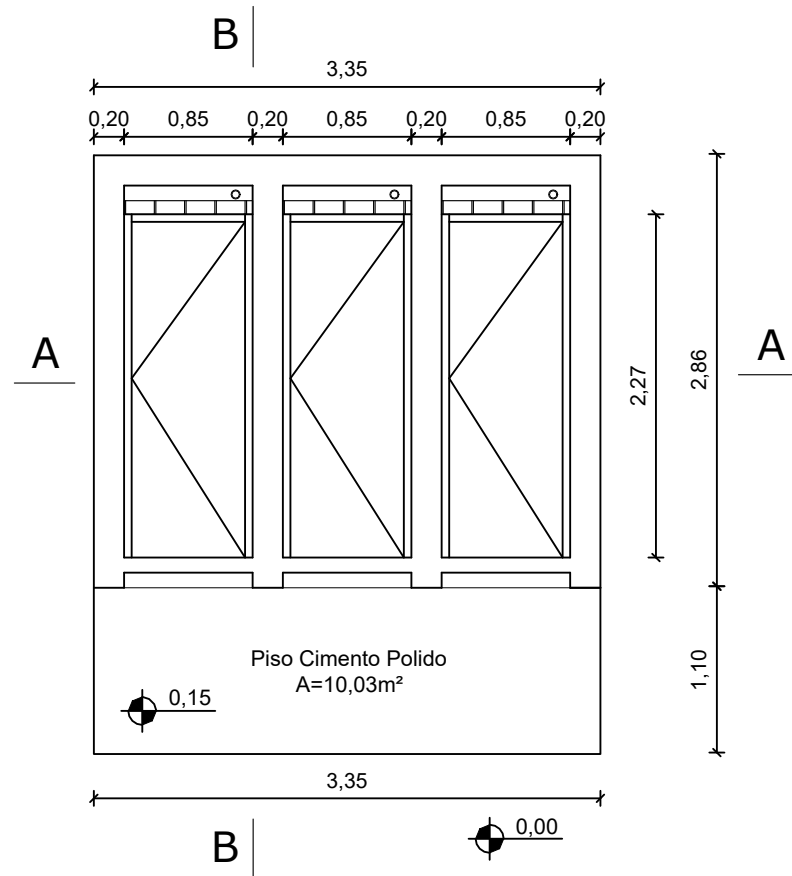

PLANTA-BAIXA
ESCALA 1:50

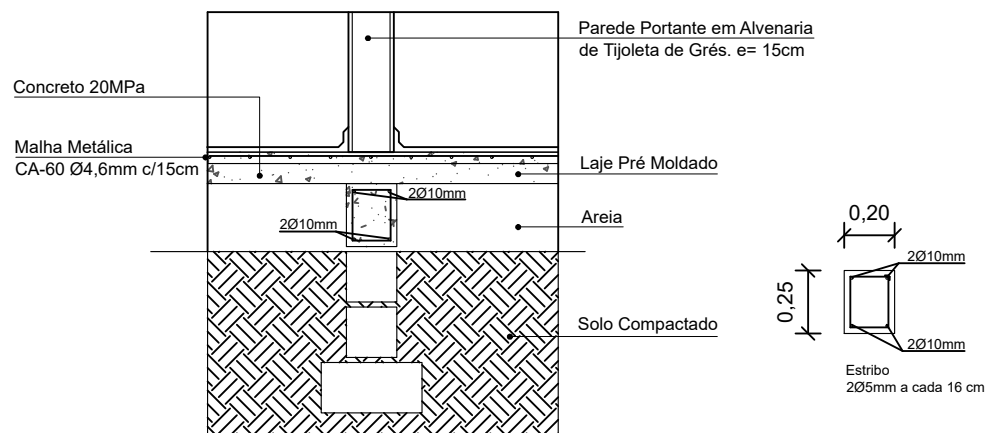

DETALHE DE FUNDAÇÃO
ESCALA 1:30

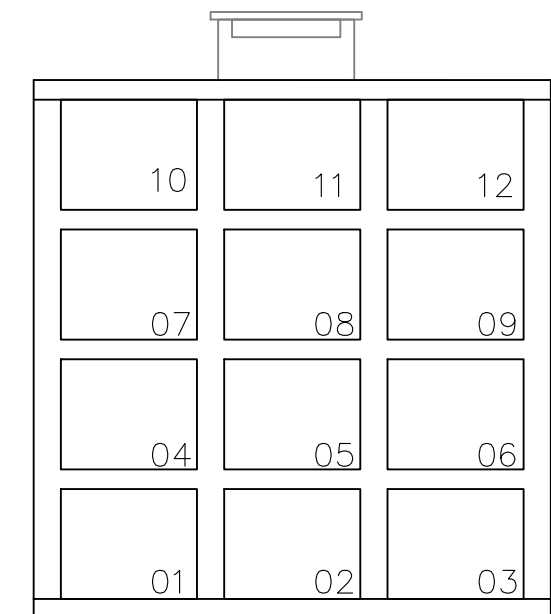

FACHADA
ESCALA 1:50

EXECUÇÃO DE 12 GAVETAS FUNERÁRIAS
NÚCLEO DE PLANEJAMENTO E PROJETO



PREFEITURA MUNICIPAL DE LINDOLFO COLLOR, RS
AVENIDA CAPIVIRA, Nº 1314, BAIRRO: CENTRO

ETAPA DO PROJETO
PROJETO BÁSICO

PROPRIETÁRIO:
MUNICÍPIO DE LINDOLFO COLLOR

ÁREA:
-

PLANTA-BAIXA E DETALHE

ESCALA: INDICADA

AUTOR: ENG. WILIAM EDUARDO WEILER
CREA/RS 149.345

DATA: 25/08/2023

REVISÃO: 00

02/04