



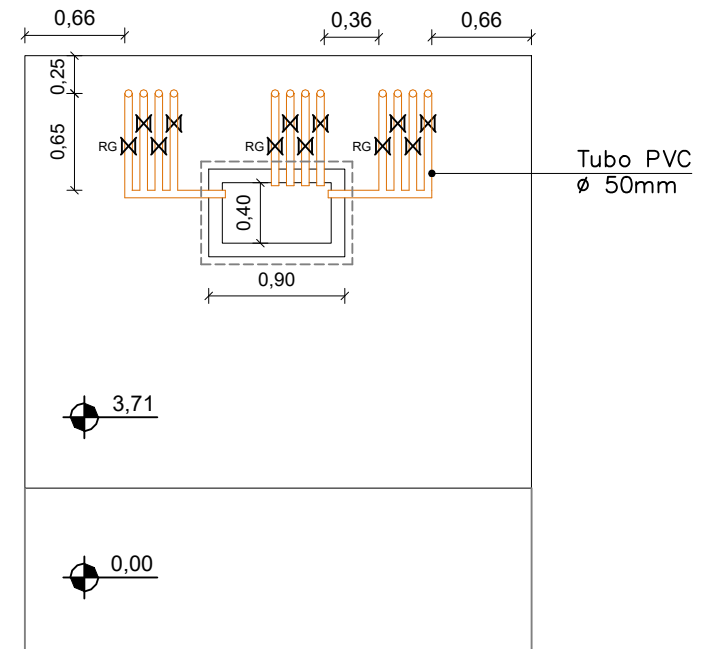

EXECUÇÃO DE 12 GAVETAS FUNERÁRIAS

NÚCLEO DE PLANEJAMENTO E PROJETO

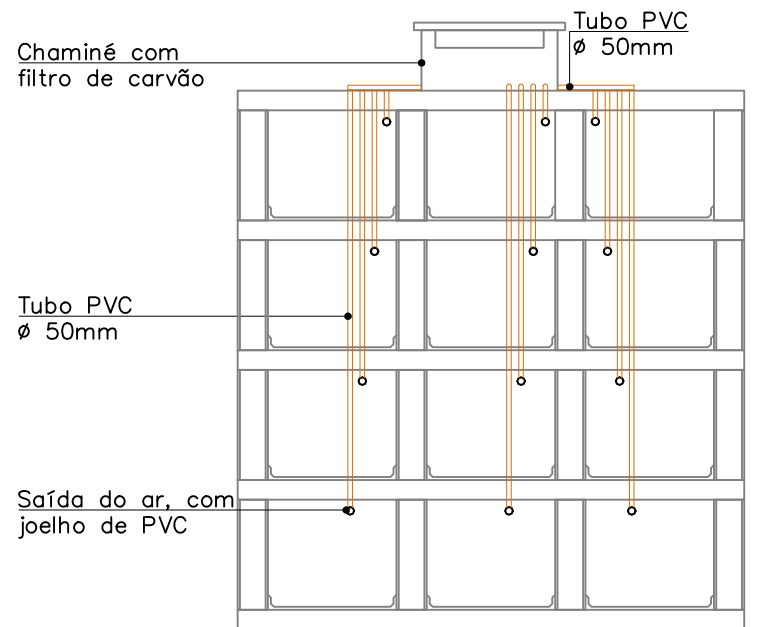

PREFEITURA MUNICIPAL DE LINDOLFO COLLOR, RS
AVENIDA CAPIVIRA, Nº 1314, BAIRRO: CENTRO

ETAPA DO PROJETO
PROJETO BÁSICO

PROPRIETÁRIO:
MUNICÍPIO DE LINDOLFO COLLOR

ÁREA:
-

INSTALAÇÕES SANITÁRIAS

ESCALA 1:50

AUTOR:

ENG. WILLIAM EDUARDO WEILER
CREA/RS 149.345

DATA:

25/08/2023

REVISÃO
00

04/04