




LEGENDA - MATERIAIS		ÁREA
	ASFALTO	429,12 m²
	GRAMA	869,81 m²
	VALA COM PEDRA	46,06 m²

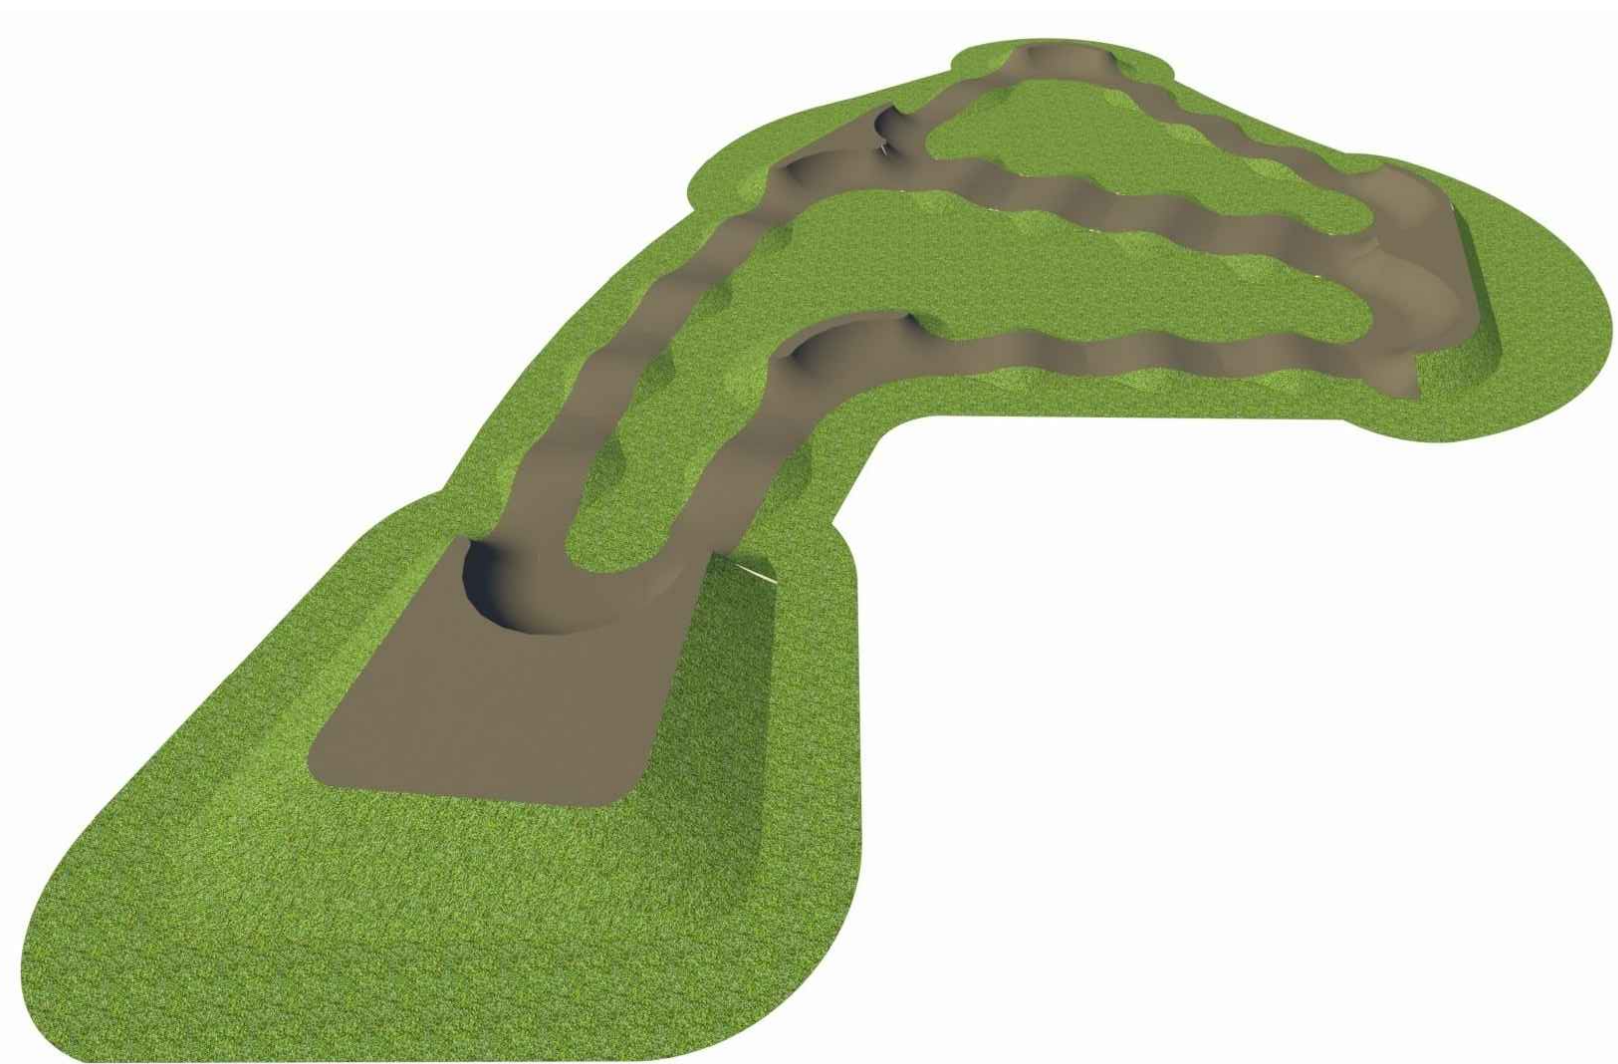

NOTAS:
1- A INCLINAÇÃO DEVERÁ SER TRANSFERIDA PARA FORA DA PISTA E PARA OS RALOS;
2- COMPACTAÇÃO GRADUAL EM TODO O PROCESSO DE CONSTRUÇÃO DA BASE NA TERRA;
3- COMPACTAÇÃO DE SUPERFÍCIE COM 'PLACA VIBRATÓRIA';
4- TODOS OS OBSTÁCULOS DEVEREM TER SEUS TALUDES LATERAIS COMO 45 GRAUS DE INCLINAÇÃO;
5- ILHAS CENTRAIS DE GRAMA COM LEVE INCLINAÇÃO AFUNILADA
PARA UM RALO DE DRENAGEM (50 cm DIÂMETRO) COM PEDRA;
6- A BASE DOS OBSTÁCULOS SERÁ MODELADA COM TERRA, RESPEITANDO O PROCESSO DE PRE-COMPACTAÇÃO EM CAMADAS E COMPACTAÇÃO FINAL COM PLATA VIBRATÓRIA DE MÍNIMO 90KG.

IMPLANTAÇÃO
PISTA PUMPTRACK

Escala 1:150

CARIMBOS E APROVAÇÕES:

PROJETO ARQUITETÔNICO PUMPTRACK

Local SÃO MARCOS - RIO GRANDE DO SUL - RS	Data OUT/2023
Proprietário PREFEITURA MUNICIPAL DE SÃO MARCOS - RS CPF: 06.615.299/0001-37	Assinatura
Res. Técnico JHOSCELY ANNE CAU - A266492-4	Assinatura

Conteúdo IMPLANTAÇÃO	Escala 1/150	PRANCHA 04/07
Revisão 03		