


LEGENDA - COTAS		ÁREA
	TAPUME	163,24 m LINEARES

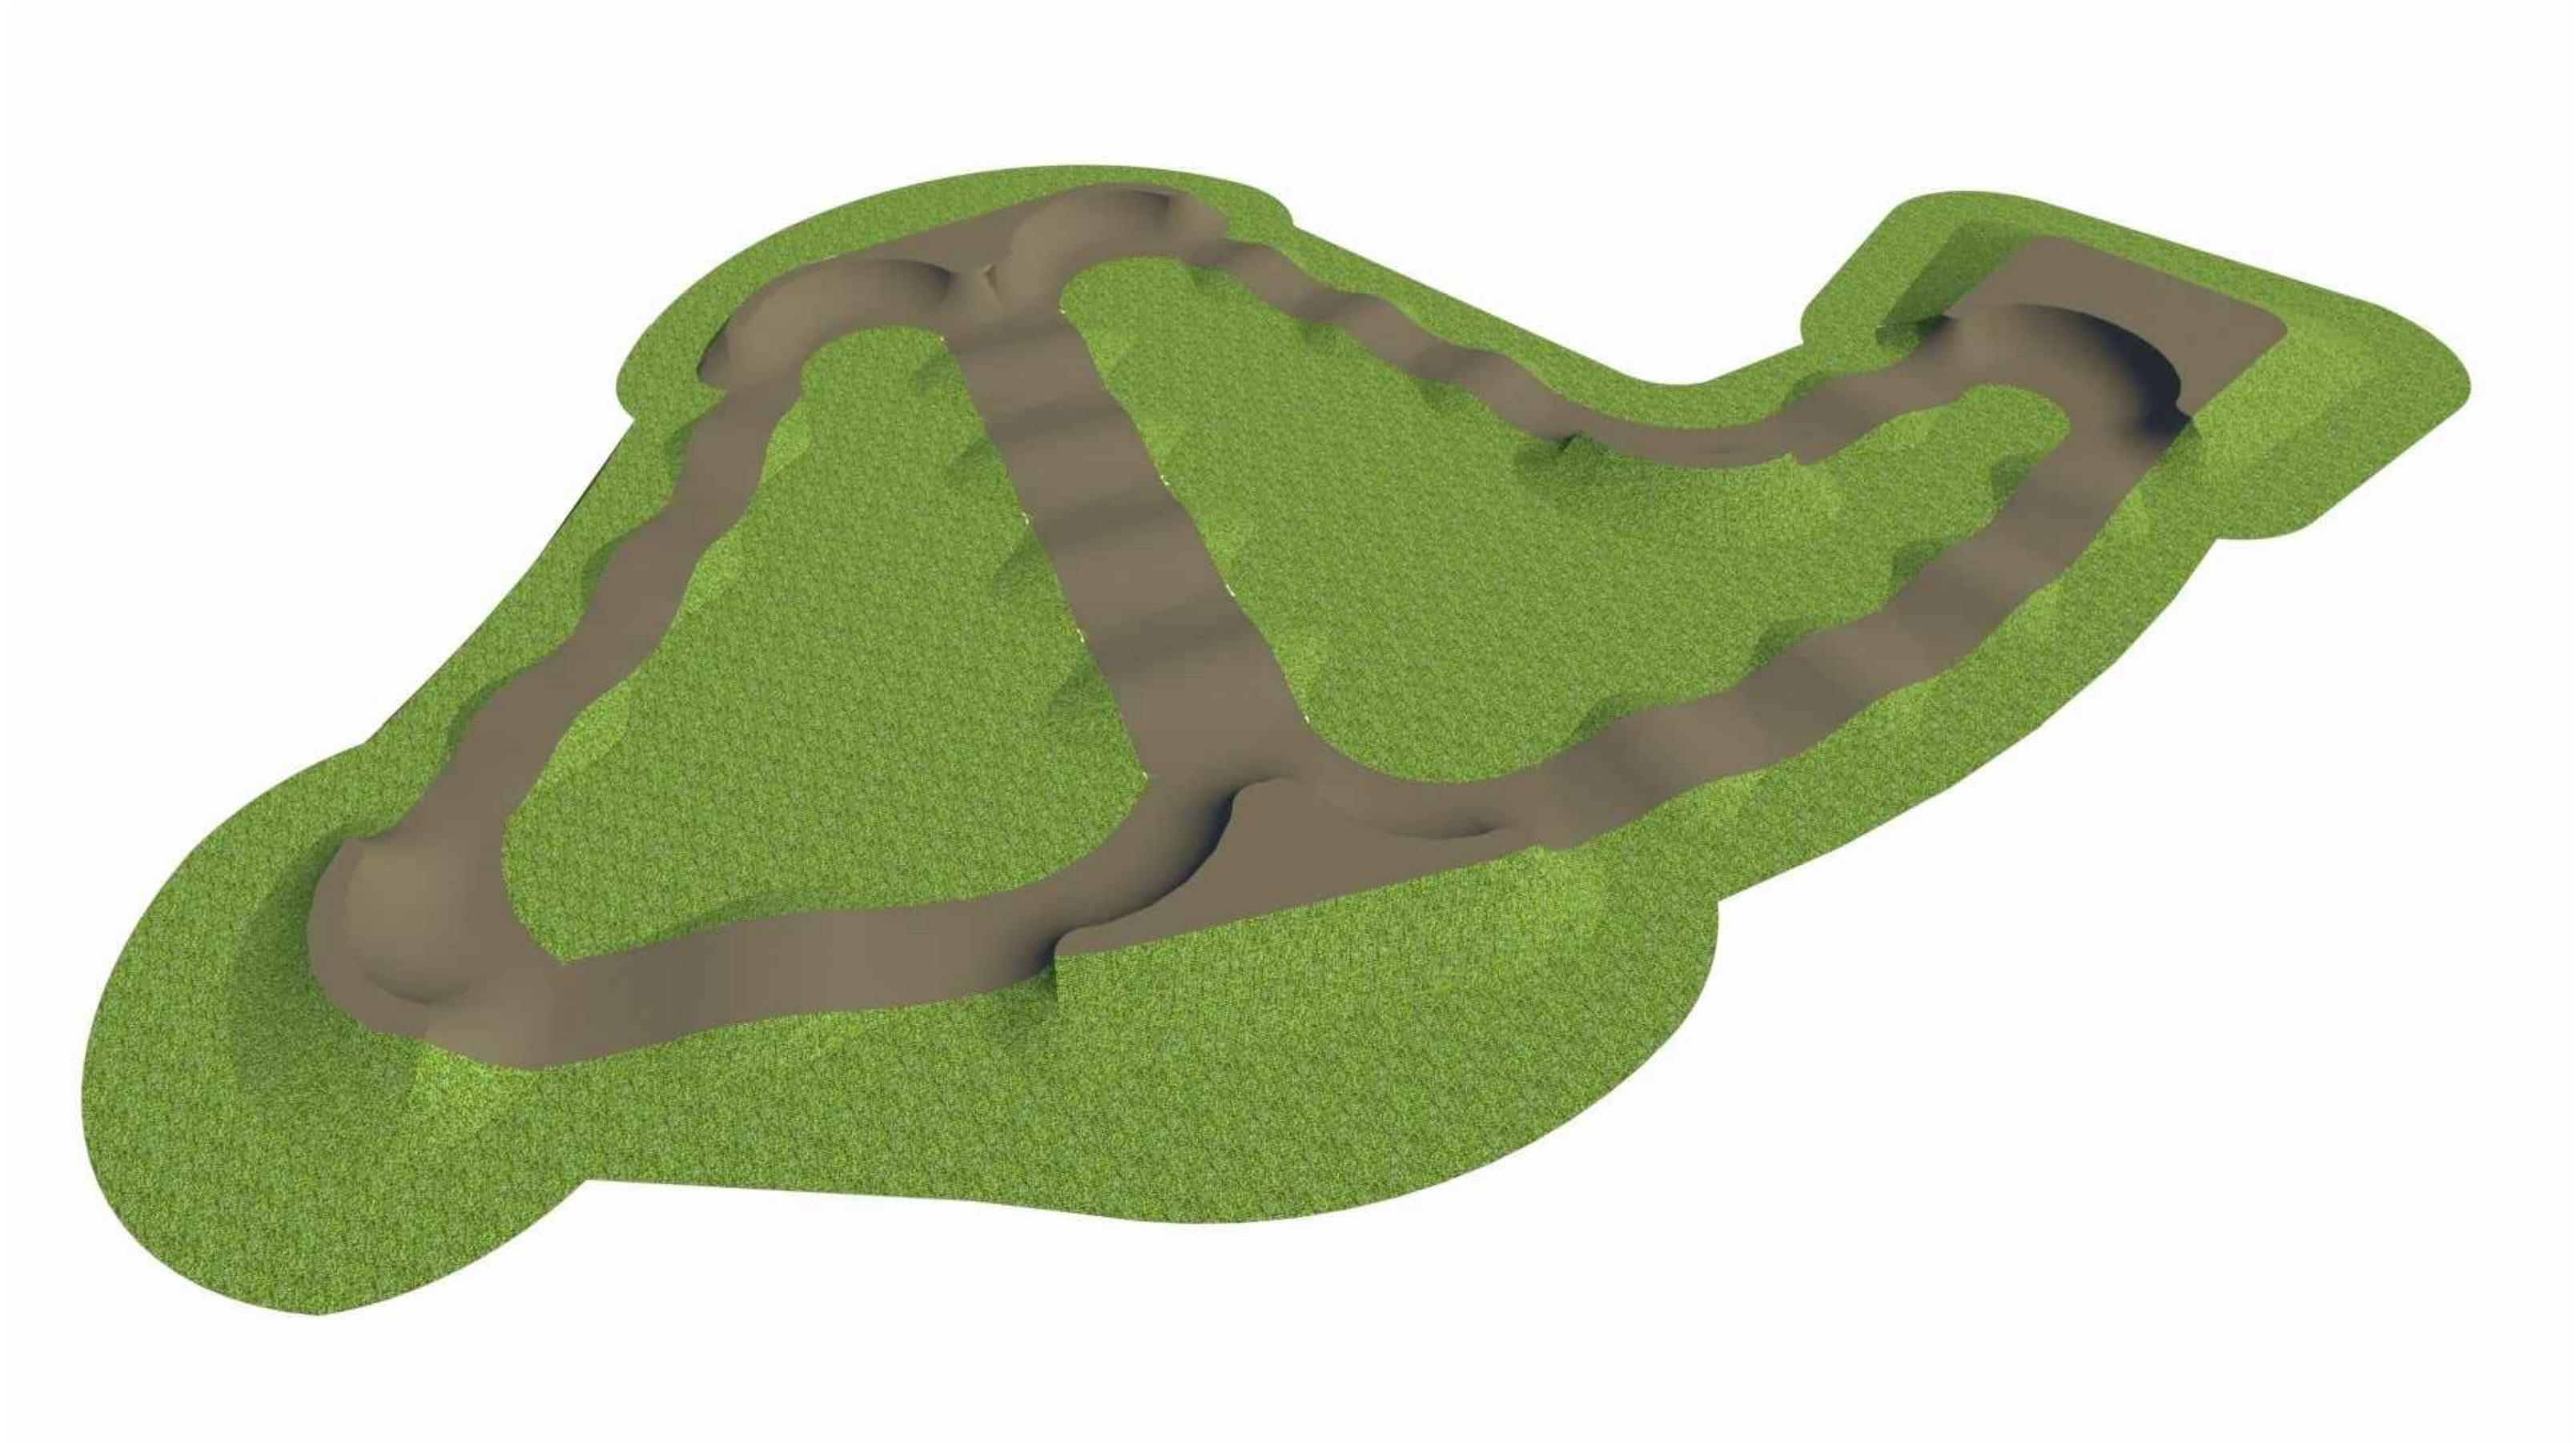

- NOTAS:
- 1- A INCLINAÇÃO DEVERÁ SER TRANSFERIDA PARA FORA DA PISTA
 - 2- PARA OS RALOS:
 - 3- COMPACTAÇÃO GRADUAL EM TODO O PROCESSO DE CONSTRUÇÃO DA BASE NA TERRA;
 - 4- COMPACTAÇÃO DE SUPERFÍCIE COM 'PLACA VIBRATÓRIA';
 - 5- TODOS OS OBSTÁCULOS DEVEM TER SEUS TALUDES LATERAIS COMO 45 GRAUS DE INCLINAÇÃO;
 - 6- ILHAS CENTRAIS DE GRAMA COM LEVE INCLINAÇÃO AFUNILADA PARA UM RALO DE DRENAGEM (50 cm DIÂMETRO) COM PEDRA;
 - 7- A BASE DOS OBSTÁCULOS SERÁ MODELADA COM TERRA, RESPEITANDO O PROCESSO DE PRE-COMPACTAÇÃO EM CAMADAS E COMPACTAÇÃO FINAL COM PLATA VIBRATÓRIA DE MÍNIMO 90KG.

CARIMBOS E APROVAÇÕES:

PROJETO ARQUITETÔNICO PUMPTRACK

Local - SÃO MARCOS - RIO GRANDE DO SUL - RS	Data OUT/2023
Proprietário PREFEITURA MUNICIPAL DE SÃO MARCOS - RS CPF: 55.815.299/0001-37	assinatura
Res. Técnico JHOSCELY ANNE CAU - A266422-4	assinatura

Conteúdo PLANTA DE COTAS GEOMÉTRICAS	Escala 1/150	PRANCHA 05/07
Revisão 03		

PLANTA DE COTAS GEOMÉTRICAS PISTA PUMPTRACK

Escala 1:150