

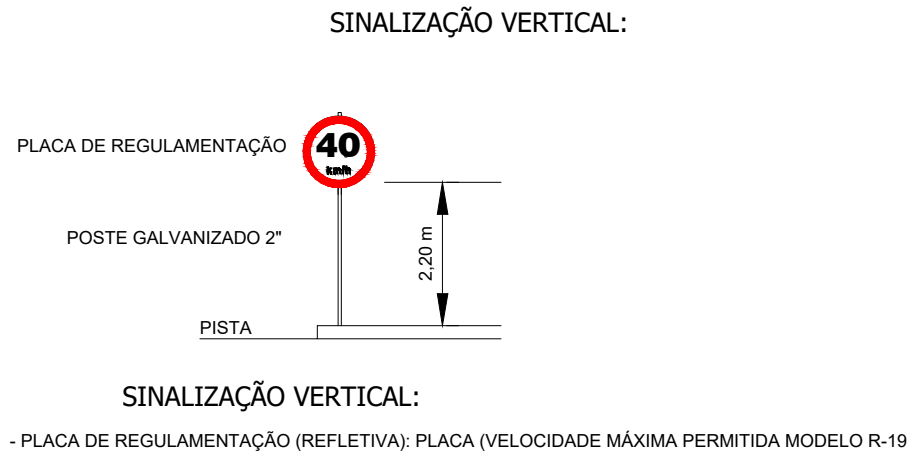


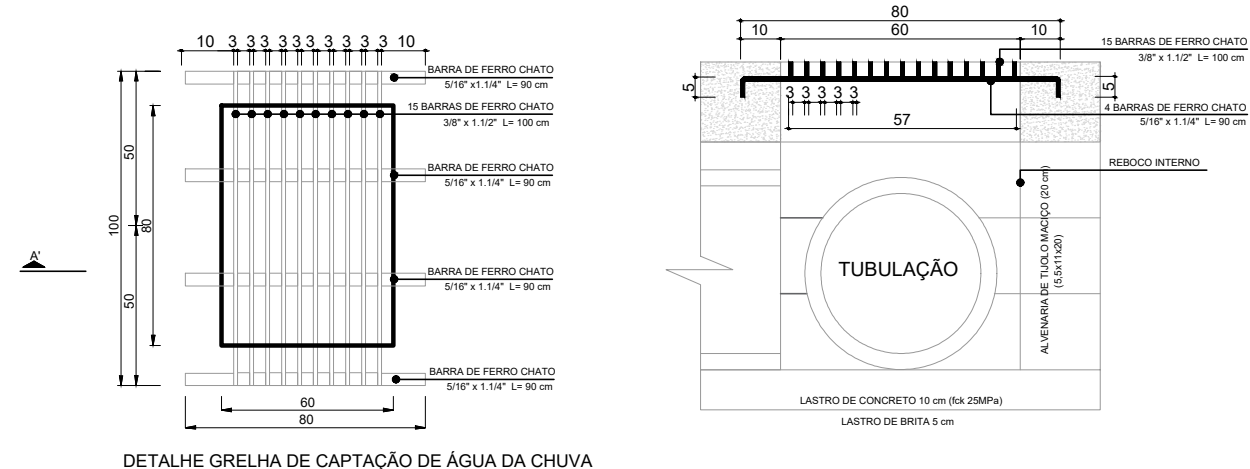

02 Detalhamento Drenagem e Sinalização
Sem Escala

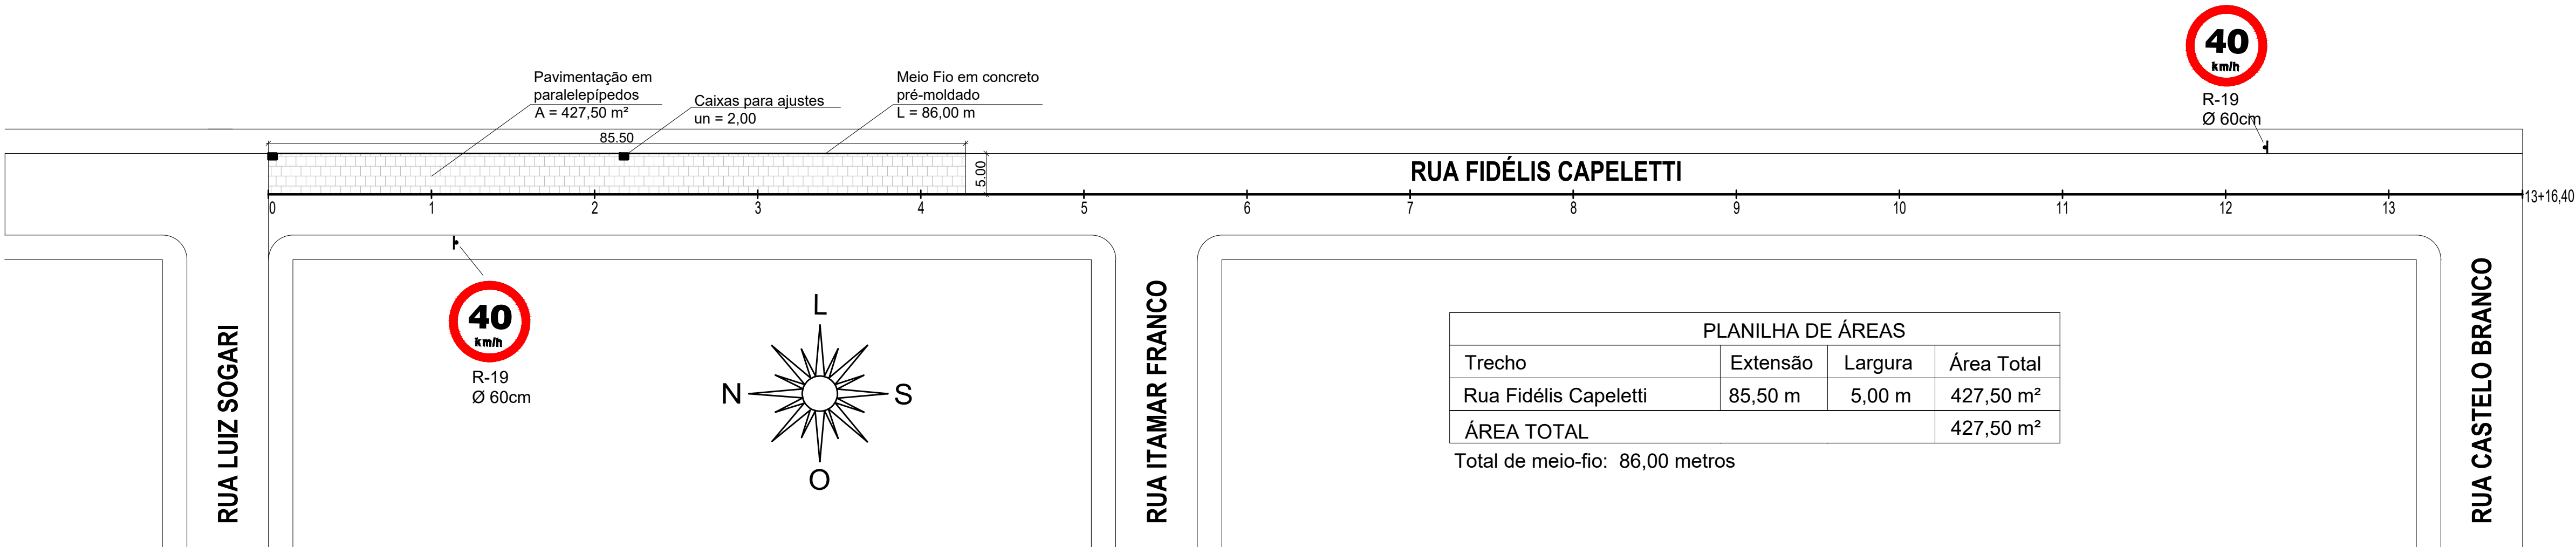

PLANILHA DE ÁREAS			
Trecho	Extensão	Largura	Área Total
Rua Fidélis Capeletti	85,50 m	5,00 m	427,50 m²
ÁREA TOTAL			427,50 m²

Total de meio-fio: 86,00 metros

01 Pavimentação e Sinalização
Escala 1/500

PREFEITURA MUNICIPAL DE SÃO MARCOS

NÚCLEO DE ENGENHARIA

Eng. Anídría Gabriela Peccin Marcon

Eng. Pablo Candido Corrêa

Arq. Ramona Romio

Eng. Rodrigo Castilhos Giotti

Engenheira Civil - Crea/RS 174.673

Engenheiro Civil - Crea/RS 219.898

Arquiteto e Urbanista - CAU A42.350-5

Engenheiro Civil - Crea/RS 226.963

RESPONSÁVEL TÉCNICO PROJETISTA :
PABLO CANDIDO CORRÊA

OBRA :
PAVIMENTAÇÃO RUA FIDELIS CAPELETTI

PROPRIETÁRIO :
SECRETARIA DE OBRAS TRANSPORTE E VIAÇÃO

LOCALIZAÇÃO :
RUA FIDELIS CAPELETTI

DISTRITO:

ZONA:

QUADRA:

LOTE:

T.O.:

IA.:

PROJETOS:
PAVIMENTAÇÃO, SINALIZAÇÃO E DETALHES

ESCALAS:
INDICADAS

DESENHO:
PABLO

DATA:
28/02/2024

ÁREA A CONSTRUIR:
427,50 m²

ÁREA CONSTRUIDA:

PRANCHA:
01/01

ASSINATURA RESPONSÁVEL TÉCNICO:

ASSINATURA DO PROPRIETÁRIO: