


PLANTA DE VIGAS BALDRAMES
E MICRO-ESTACAS
ESC.:1/75

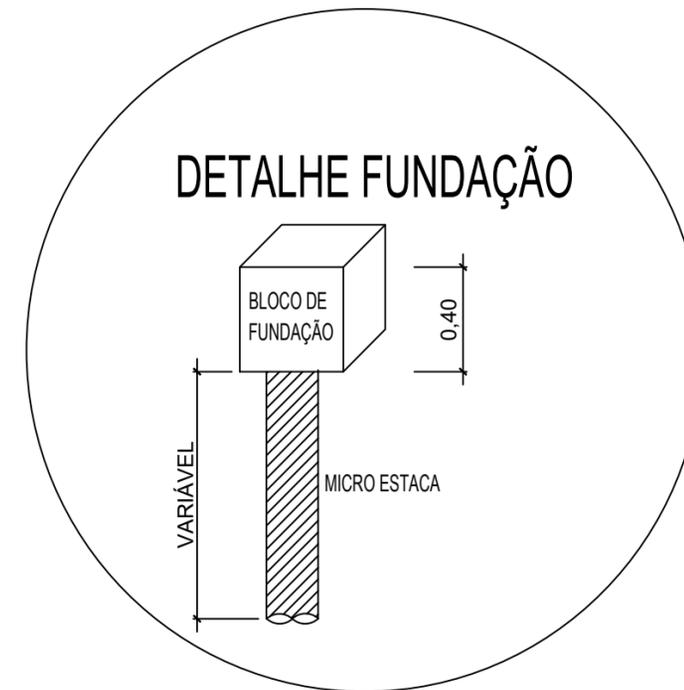

ME - Micro estaca coroada com Bloco
MER - Micro estaca Reforço da alvenaria de pedra

OBS: OS ATENDIMENTOS E AMBIENTES DO PONTO DE APOIO FORAM PROJETADOS A PARTIR DAS NECESSIDADES DEFINIDAS PELO SECRETÁRIO MUNICIPAL DE SAÚDE, ASSIM COMO A DEFINIÇÃO DA LOCALIZAÇÃO DA EDIFICAÇÃO

PONTO DE APOIO



PROJETO
PREFEITURA MUNICIPAL DE SÃO JERÔNIMO
CONSTRUÇÃO DO PONTO DE APOIO DE ATENDIMENTO NA LOCALIDADE MORRINHOS

RESPONSÁVEL TÉCNICO FISCAL DA OBRA

ARQ. E URB. TAIANE DE OLIVEIRA
CAU RS A 56040-5

GESTOR RESPONSÁVEL

ÉDERSON PIZZIO
SECRETÁRIO MUNICIPAL DE SAÚDE

PRANCHA

06

DESCRIÇÃO

MICROESTACAS/BALDRAME

ESCALA

1: 75

ÁREA:

103,11M²

DATA

FEVEREIRO/2024