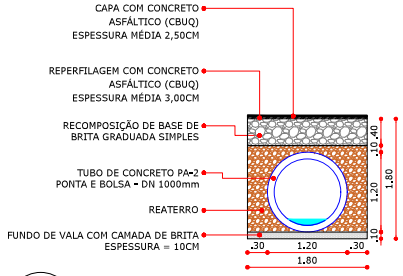

02 PERFIL TRANSVERSAL DRENAGEM
esc: 1/25

OBSERVAÇÃO: OS 10CM DE ESPESSURA DE REATERRO ACIMA DOS TUBOS DE CONCRETO ARMADO SÃO VARIÁVEIS, TENDO EM VISTA QUE EM ALGUNS LOCAIS, A DRENAGEM TERÁ PROFUNDIDADE MAIOR.

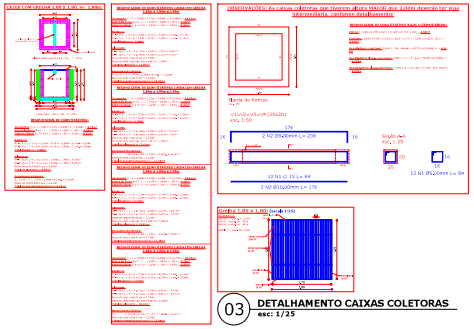

03 DETALHAMENTO CAIXAS COLETORAS
esc: 1/25

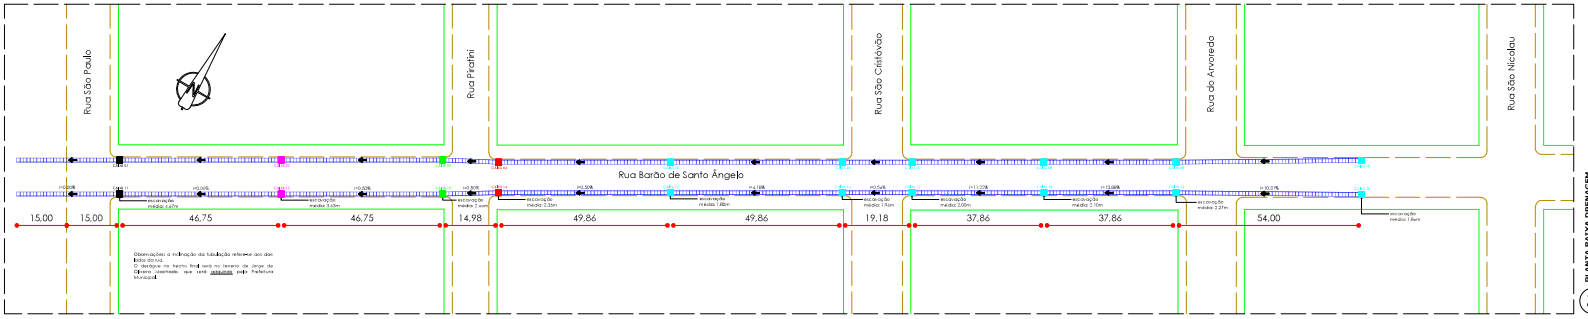

01 PLANTA BACIA DRENAGEM
esc: 1/125

LEGENDA:

- REDE PLUVIAL Ø1000mm - À EXECUTAR
- CAIXA COLETORA COM GRELHA - DIMENSÕES: 1,80m x 1,80m x 1,80m (12 unidades)
- CAIXA COLETORA COM GRELHA - DIMENSÕES: 1,80m x 1,80m x 2,40m (2 unidades)
- CAIXA COLETORA COM GRELHA - DIMENSÕES: 1,80m x 1,80m x 2,70m (2 unidades)
- CAIXA COLETORA COM GRELHA - DIMENSÕES: 1,80m x 1,80m x 3,70m (2 unidades)
- CAIXA COLETORA COM GRELHA - DIMENSÕES: 1,80m x 1,80m x 4,70m (2 unidades)
- DIREÇÃO DO ESCOAMENTO

QUANTITATIVO FINAL DE TUBOS: 774,20m

Quantidade de tubulação: 54,00m + 37,86m + 37,86m + 19,18m + 49,86m + 49,86m + 14,98m + 46,75m + 46,75m + 15,00m + 15,00m = 387,19m (Metros do tubo) **774,40 m**
Quantidade de conexão: **30 unidades**

APROVADO

RANIERI LUCIANO DE OLIVEIRA:95607773000
Assinado de forma digital por RANIERI LUCIANO DE OLIVEIRA:95607773000
Dados: 2024.03.07 15:10:45 -03'00'

JOSE CARLOS FREIRE FERRAZ:29587360087
Assinado de forma digital por JOSE CARLOS FREIRE FERRAZ:29587360087
Dados: 2024.03.07 15:04:48 -03'00'

PREFEITURA MUNICIPAL DE SANTO ÂNGELO
Secretaria Municipal de Planejamento
Setor de Projetos

Obra: DRENAGEM PLUVIAL - RUA BARÃO DE SANTO ÂNGELO		Prancha: 01/03
Especificação: Detalhamento drenagem pluvial - Rua Barão de Santo Ângelo	Área: 5.118,51m2	Escala: Indicada
Responsável Técnico: José Carlos Ferraz, Eng. Civil - CREA/RS nº 85.286D		
Prefeito Municipal: Jacques G. Barbosa	Chefe Setor de Projetos: Eng. Civil José Carlos Ferraz	Data: Março/2024