


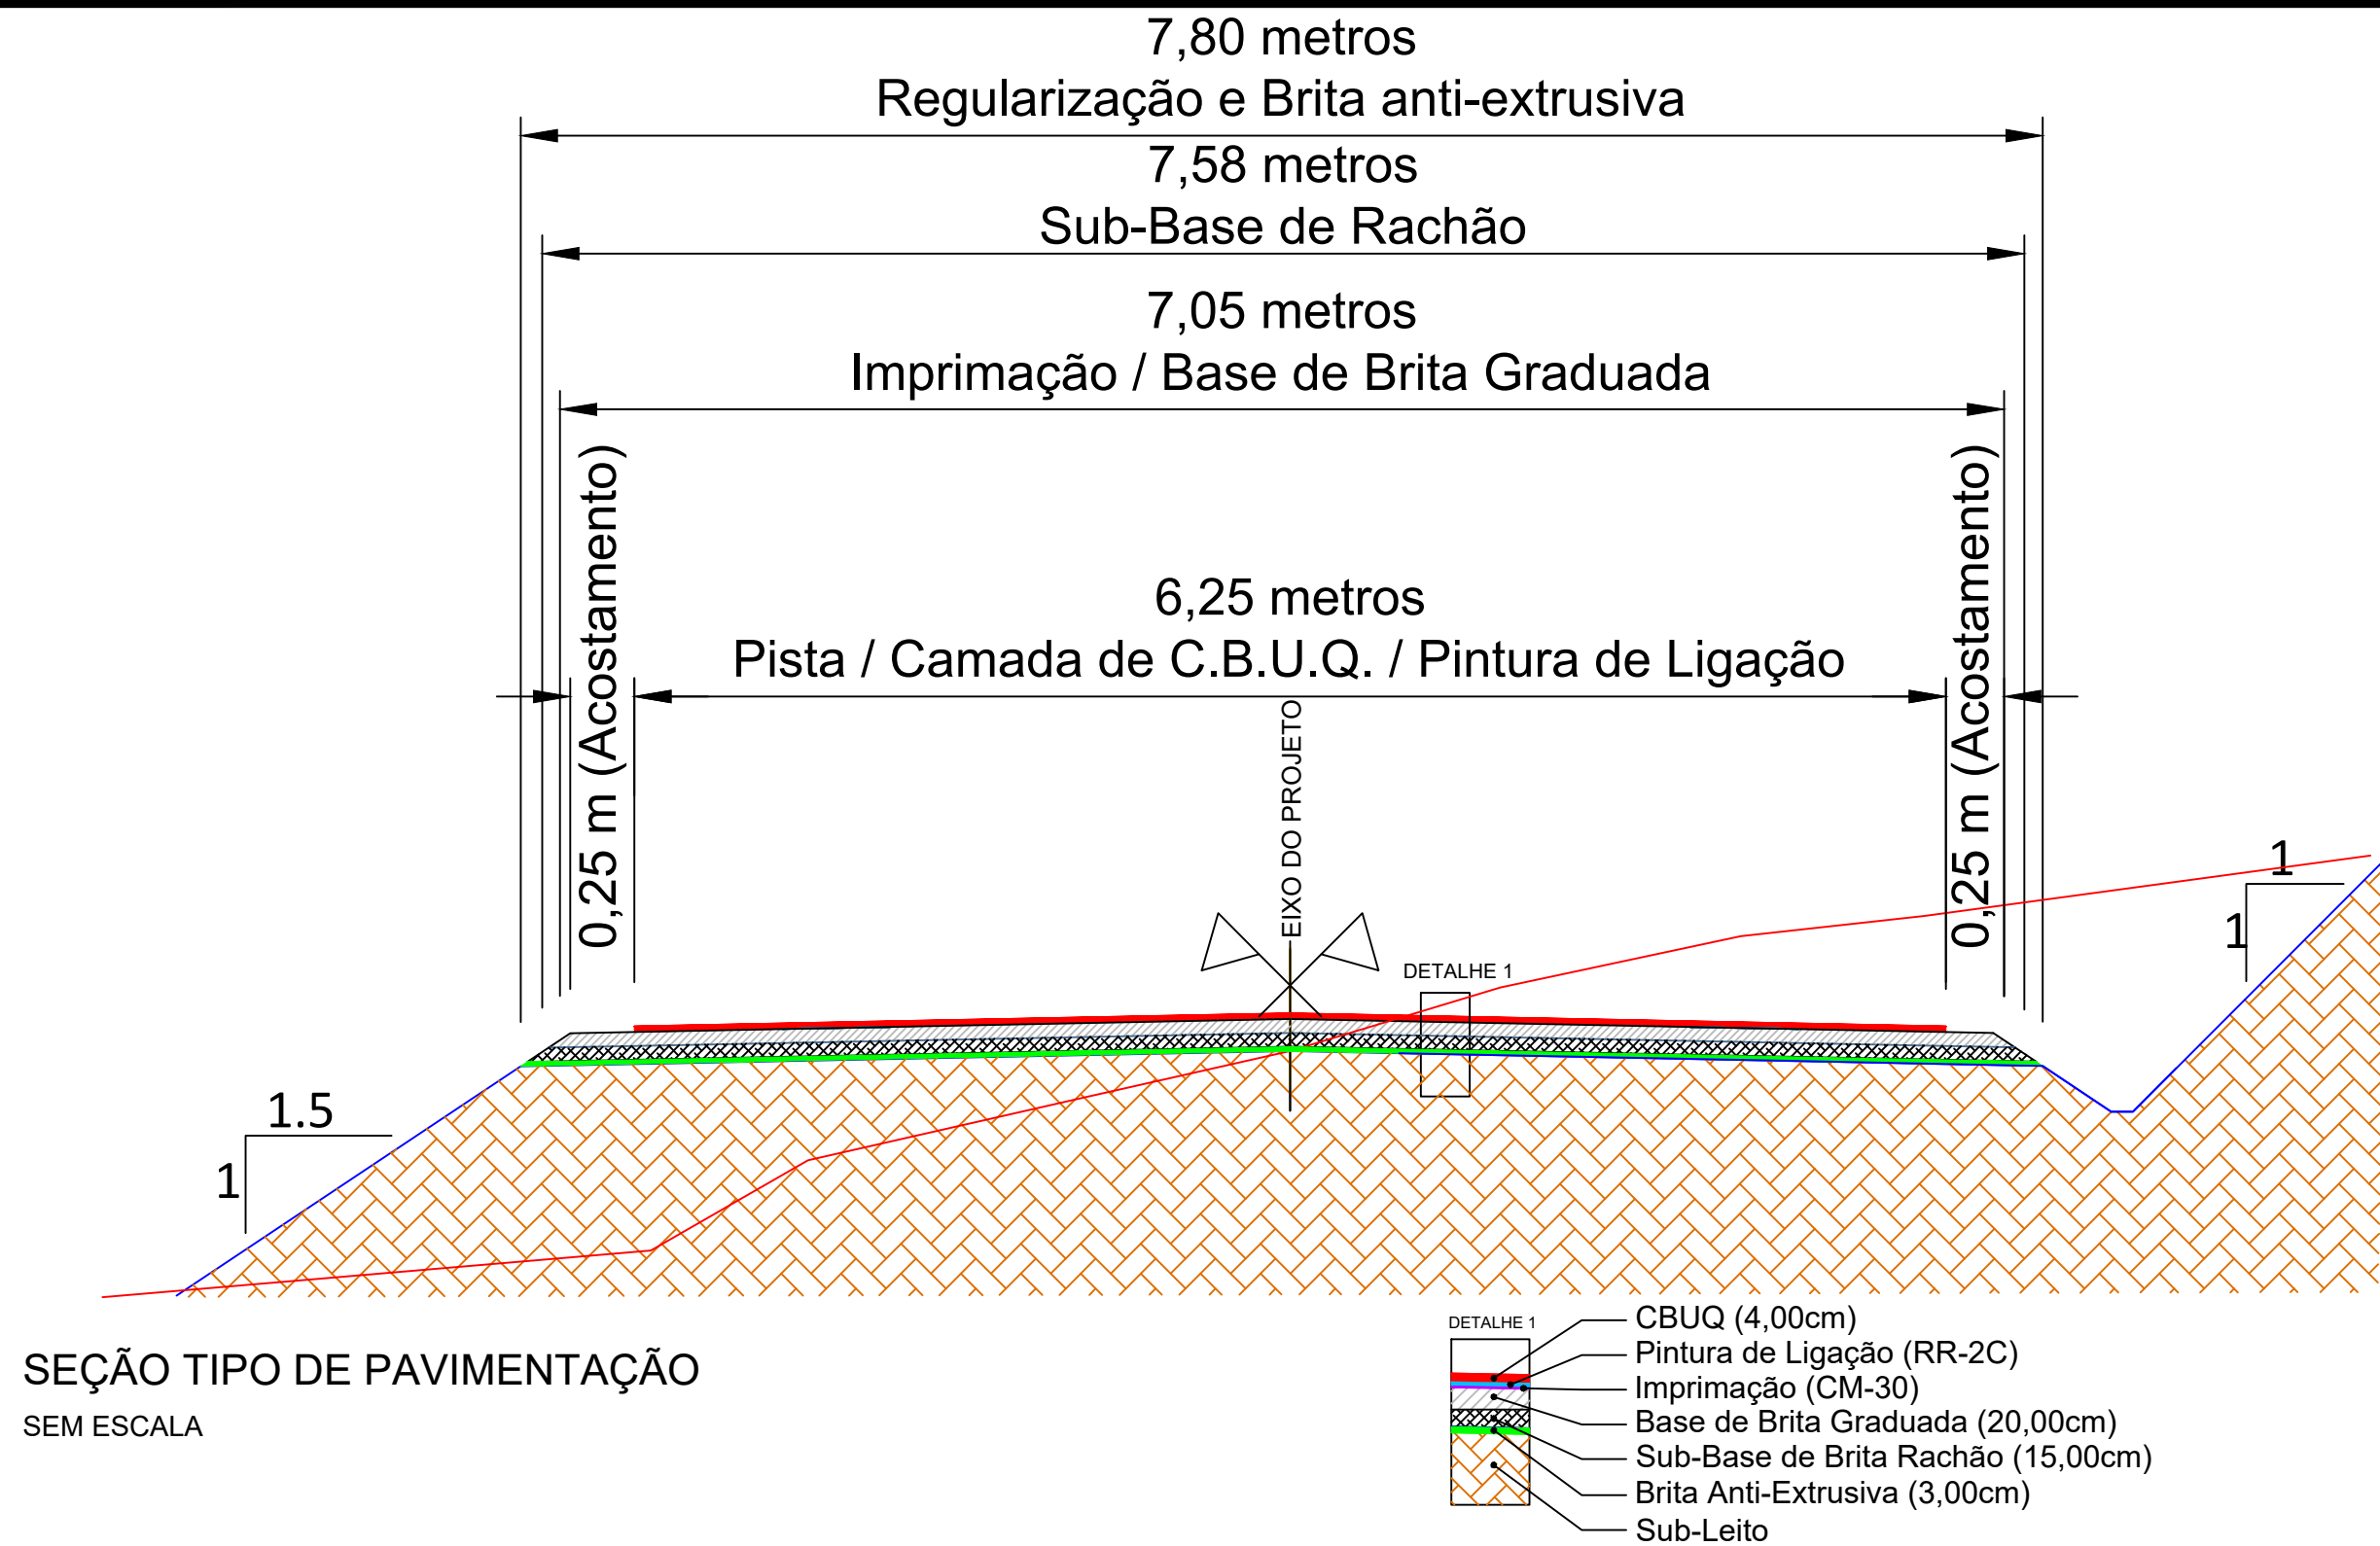

SEÇÃO TIPO DE PAVIMENTAÇÃO
SEM ESCALA

SEÇÃO TIPO DE TERRAPLENAGEM

 ZS Engenharia	TÍTULO: PROJETO DE PAVIMENTAÇÃO SEÇÃO TIPO Estaca 0+180 à 0+860m		PRANCHA: Único
	CLIENTE: MUNICÍPIO DE SÃO VENDELINO	OBRA: Projeto de Pavimentação Asfáltica ESTRADA MORRO CARRARD ETAPA 1 - SÃO VENDELINO/RS	LOCAL: ESTRADA MORRO CARRARD SÃO VENDELINO/RS
RESPONSÁVEL TÉCNICO: Eng. Civil Zader Schmeigel CREA/RS 143.409	ÁREA TOTAL: 4.250m ²	ESCALA: Sem Escala	DATA: FEV/2024