

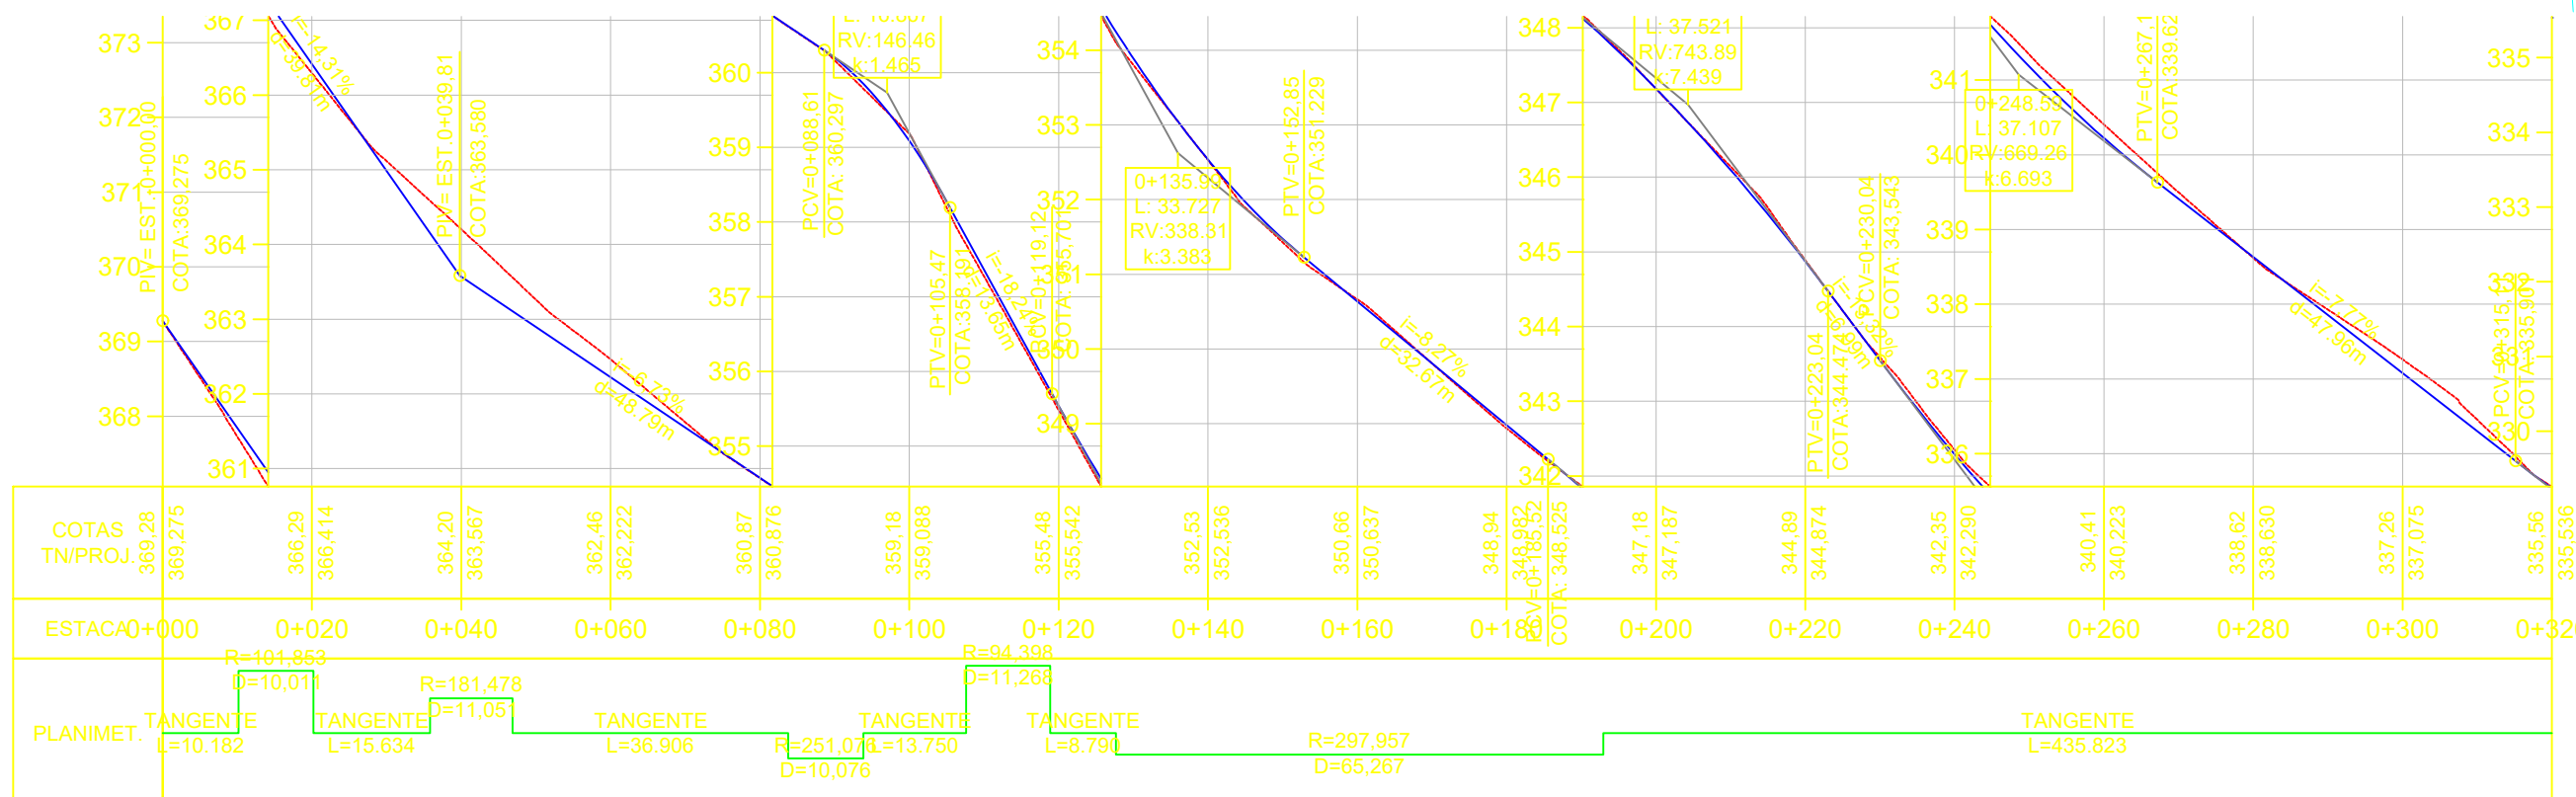
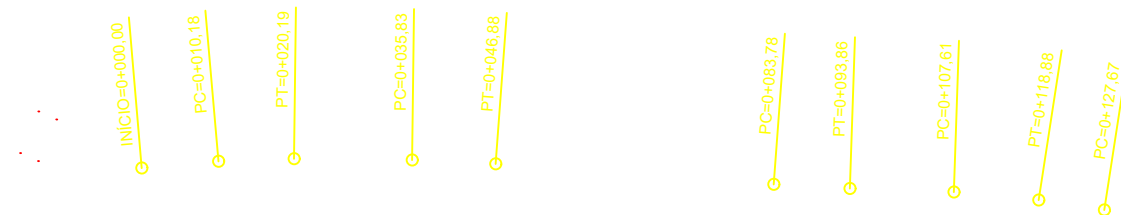


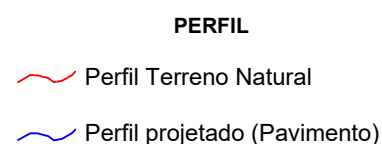

PROJETO GEOMÉTRICO

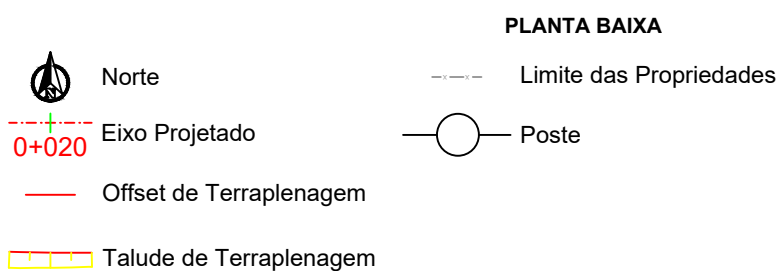

TÍTULO:

PROJETO DE PAVIMENTAÇÃO
GEOMÉTRICO

Estaca 0+180 à 0+860m

PRANCHA:

GE - 1

CLIENTE:

MUNICÍPIO DE SÃO VENDELINO

RESPONSÁVEL TÉCNICO:

Eng. Civil Zader Schmegelel
CREA/RS 143.409

OBRA: Projeto de Pavimentação Asfáltica
ESTRADA MORRO CARRARD ETAPA 1 - SÃO VENDELINO/RS

LOCAL: ESTRADA MORRO CARRARD
SÃO VENDELINO/RS

ÁREA TOTAL:

4.250m²

ESCALA: H - 1:1.000
V - 1:100

DATA: FEV/2024