
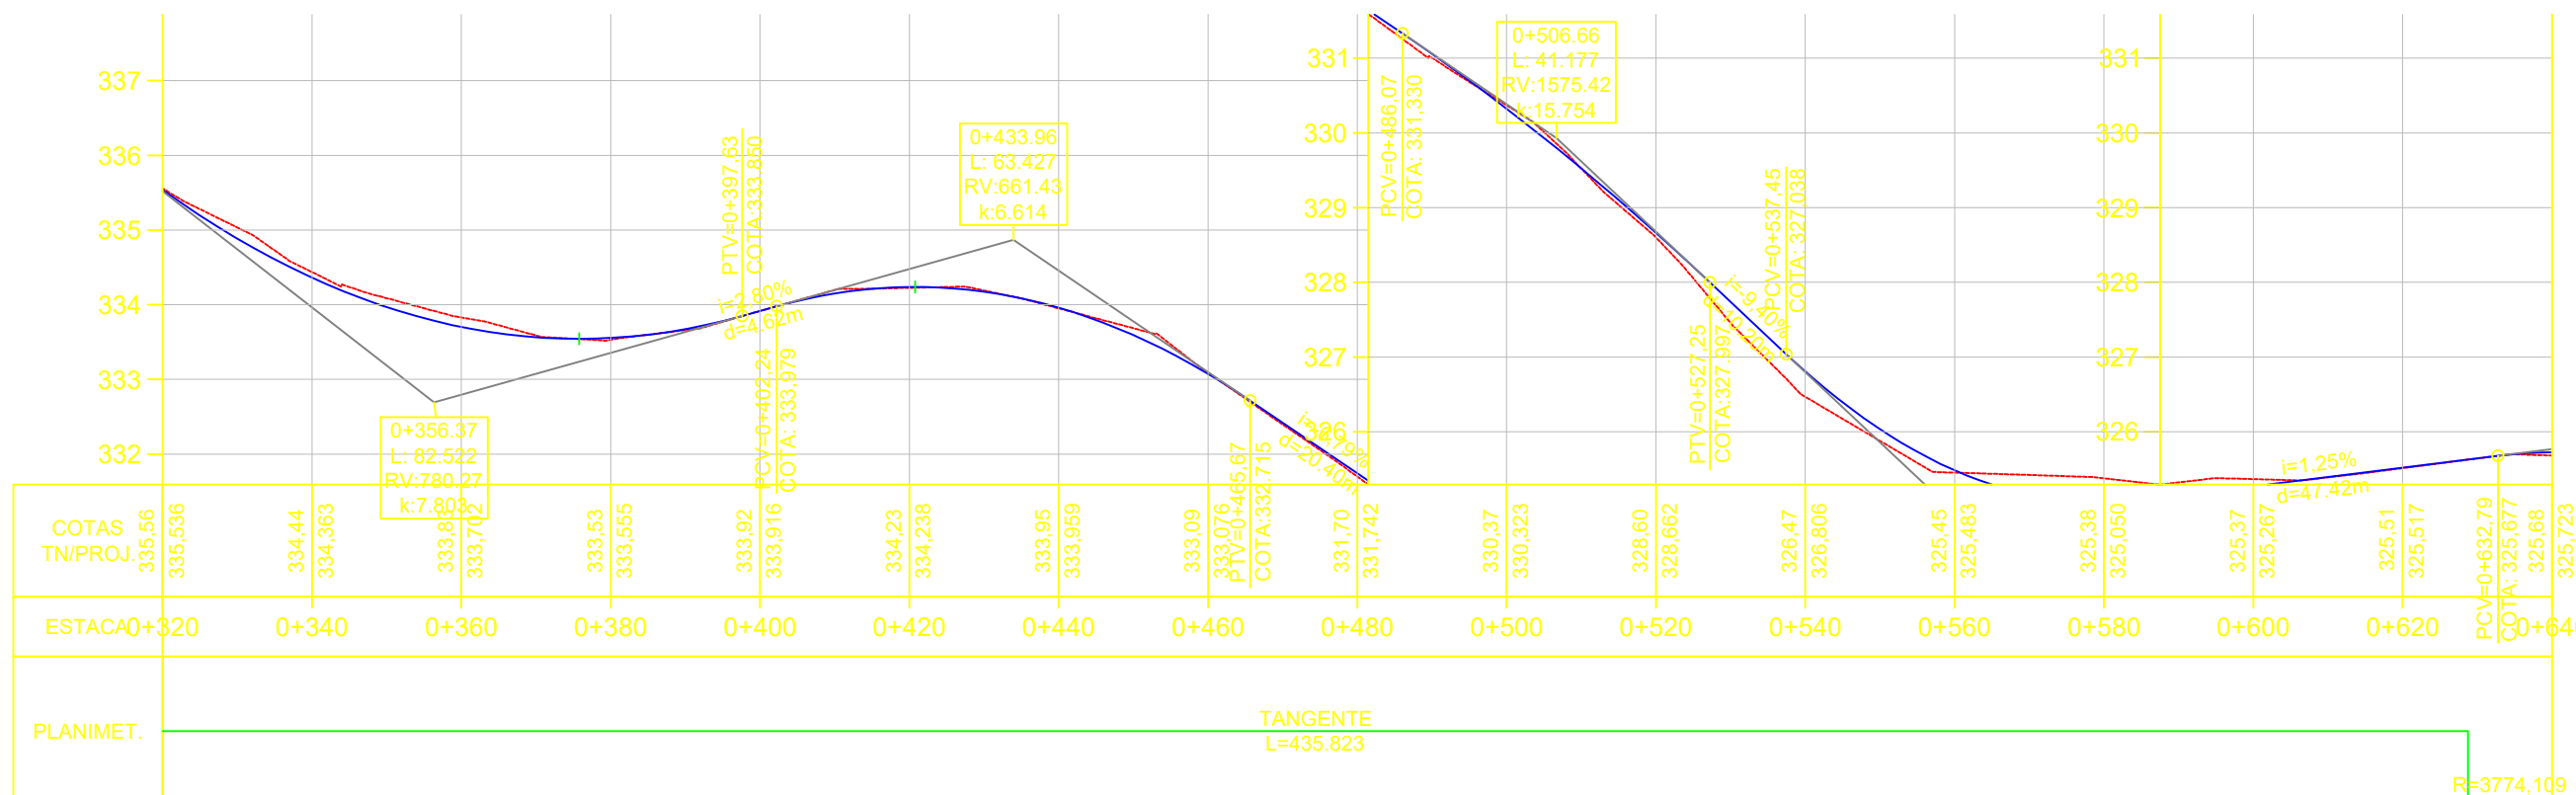


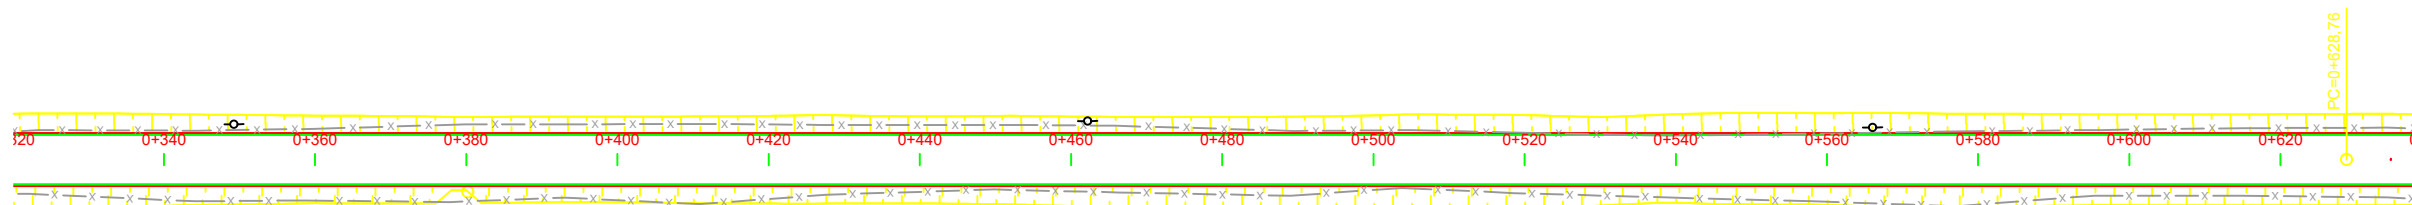

PROJETO GEOMÉTRICO

**PLANTA BAIXA**

Norte

Limite das Propriedades

Eixo Projetado

Offset de Terraplenagem

Talude de Terraplenagem

**PERFIL**

Perfil Terreno Natural

Perfil projetado (Pavimento)



TÍTULO: PROJETO DE PAVIMENTAÇÃO GEOMÉTRICO

Estaca 0+180 à 0+860m

PRANCHA: GE - 2

CLIENTE: MUNICÍPIO DE SÃO VENDELINO

RESPONSÁVEL TÉCNICO: Eng. Civil Zader Schmegel CREA/RS 143.409

OBRA: Projeto de Pavimentação Asfáltica ESTRADA MORRO CARRARD ETAPA 1 - SÃO VENDELINO/RS

LOCAL: ESTRADA MORRO CARRARD SÃO VENDELINO/RS

ÁREA TOTAL: 4.250m²

ESCALA: H - 1:1.000 V - 1:100

DATA: FEV/2024