

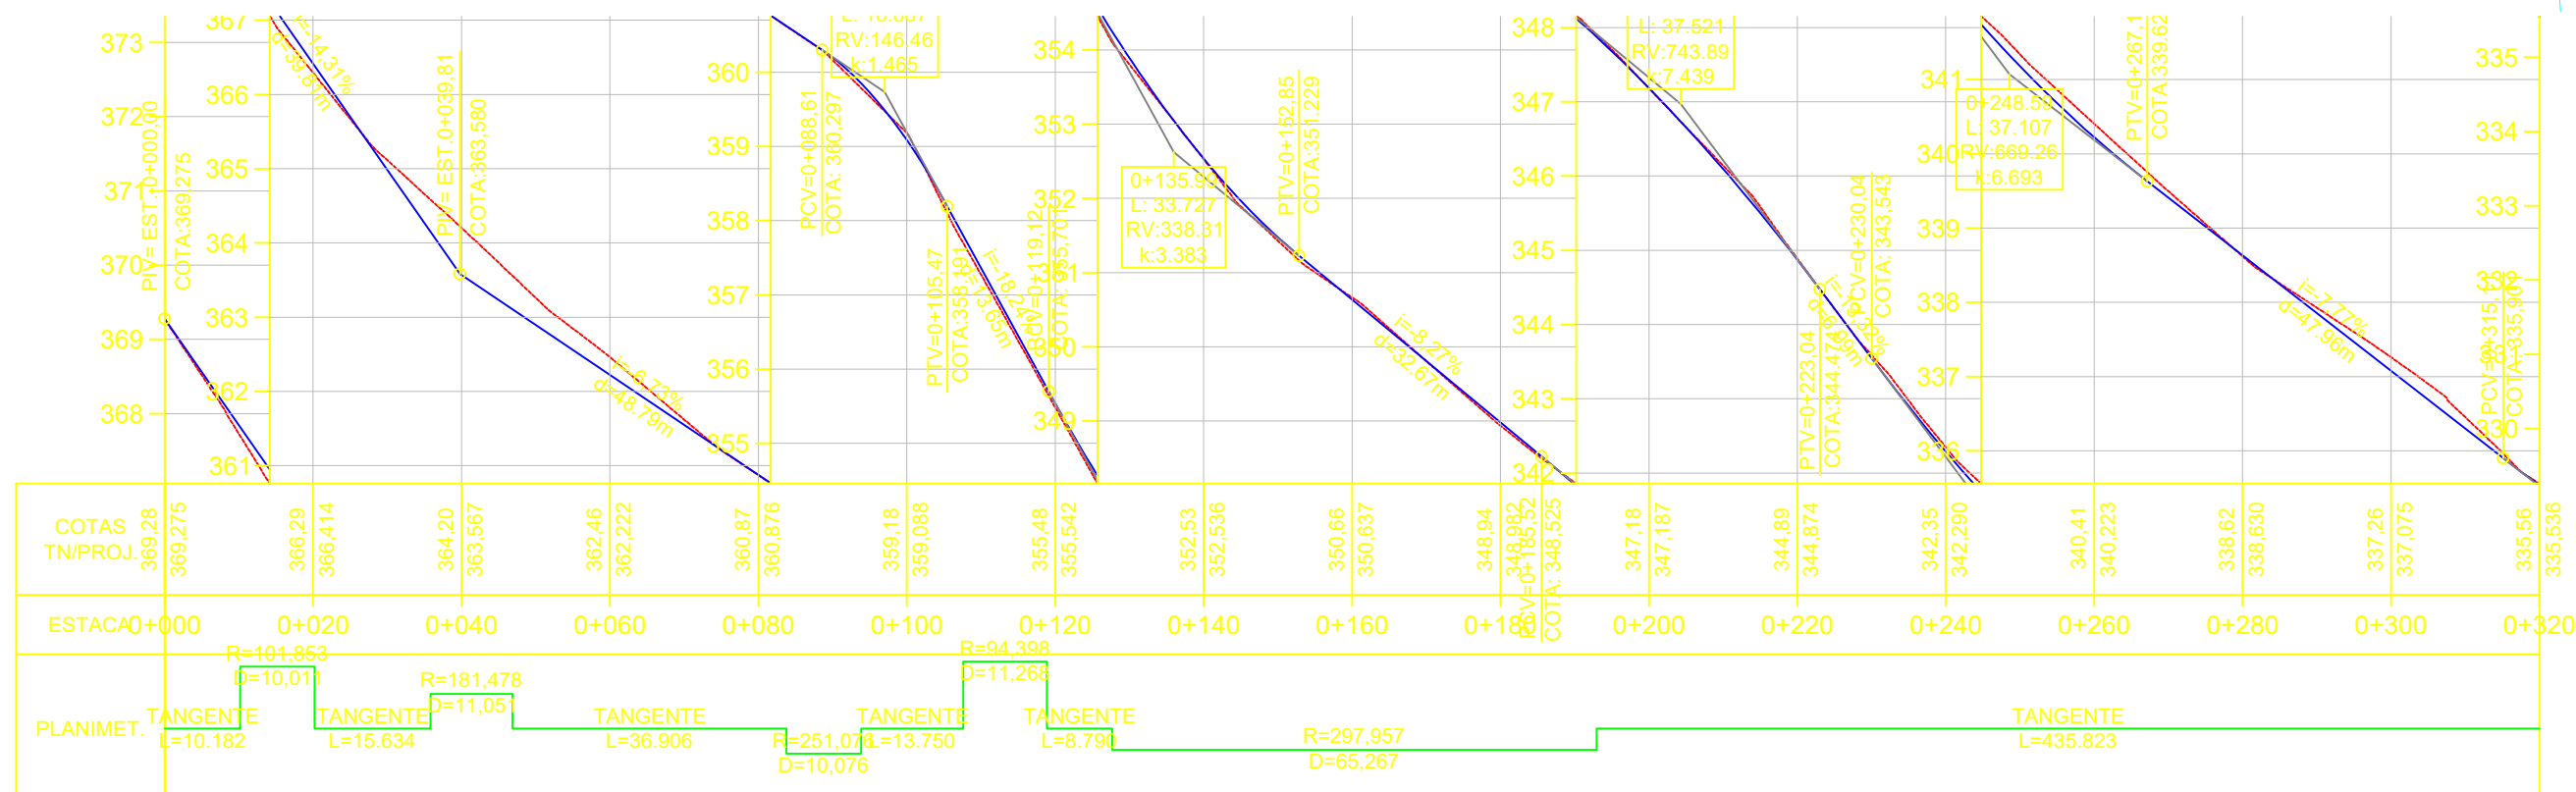
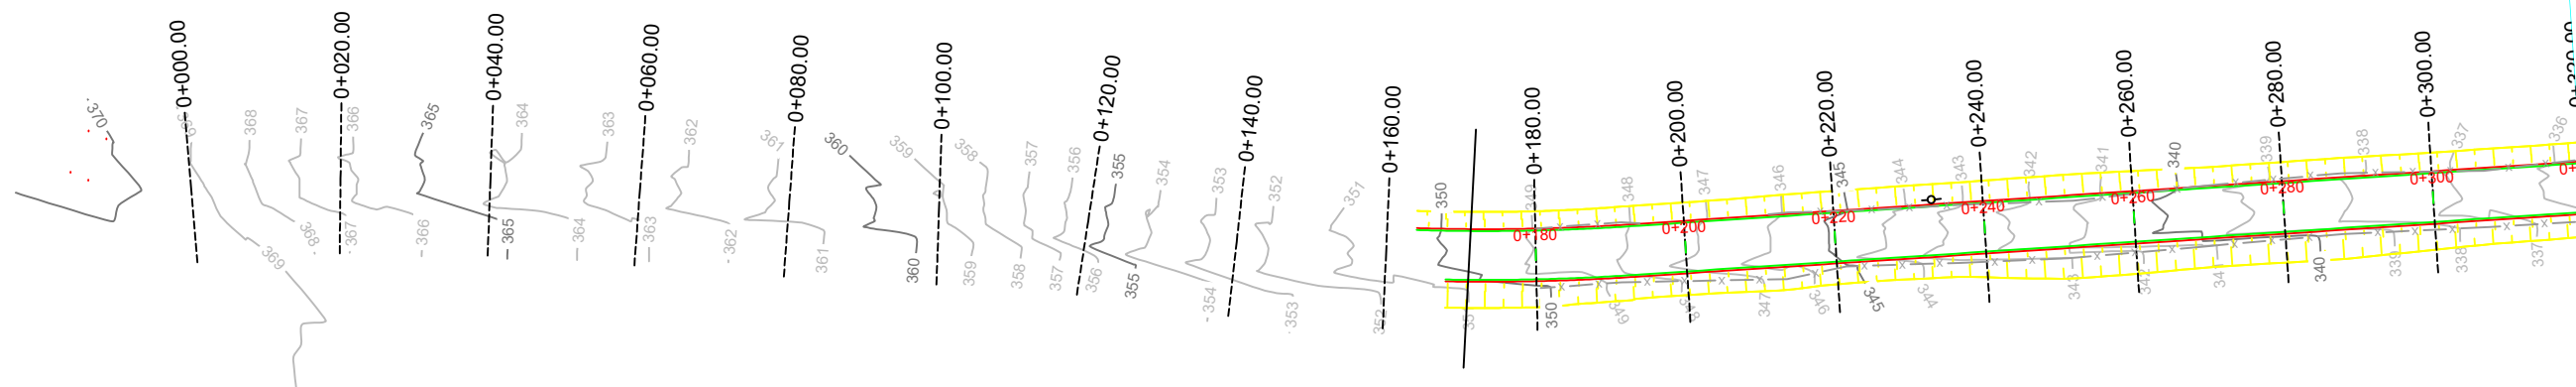


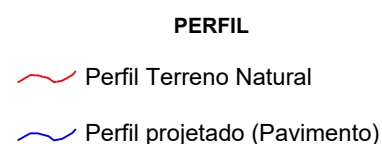

PROJETO DE TERRAPLENAGEM

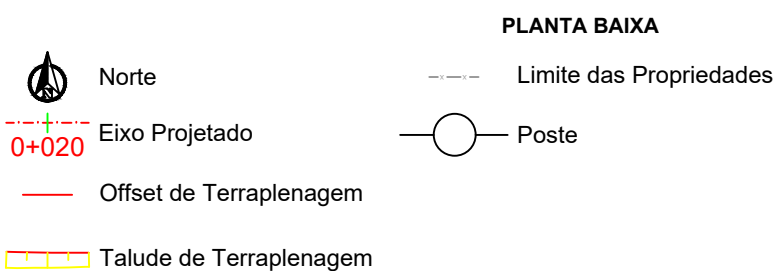

 ZS Engenharia	TÍTULO: PROJETO DE PAVIMENTAÇÃO TERRAPLENAGEM Estaca 0+180 à 0+860m	PRANCHA: TP - 1
	CLIENTE: MUNICÍPIO DE SÃO VENDELINO	OBRA: Projeto de Pavimentação Asfáltica ESTRADA MORRO CARRARD ETAPA 1 - SÃO VENDELINO/RS
RESPONSÁVEL TÉCNICO: Eng. Civil Zader Schmegel CREA/RS 143.409	LOCAL: ESTRADA MORRO CARRARD SÃO VENDELINO/RS	ÁREA TOTAL: 4.250m²
		ESCALA: H - 1:1.000 V - 1:100
		DATA: FEV/2024