
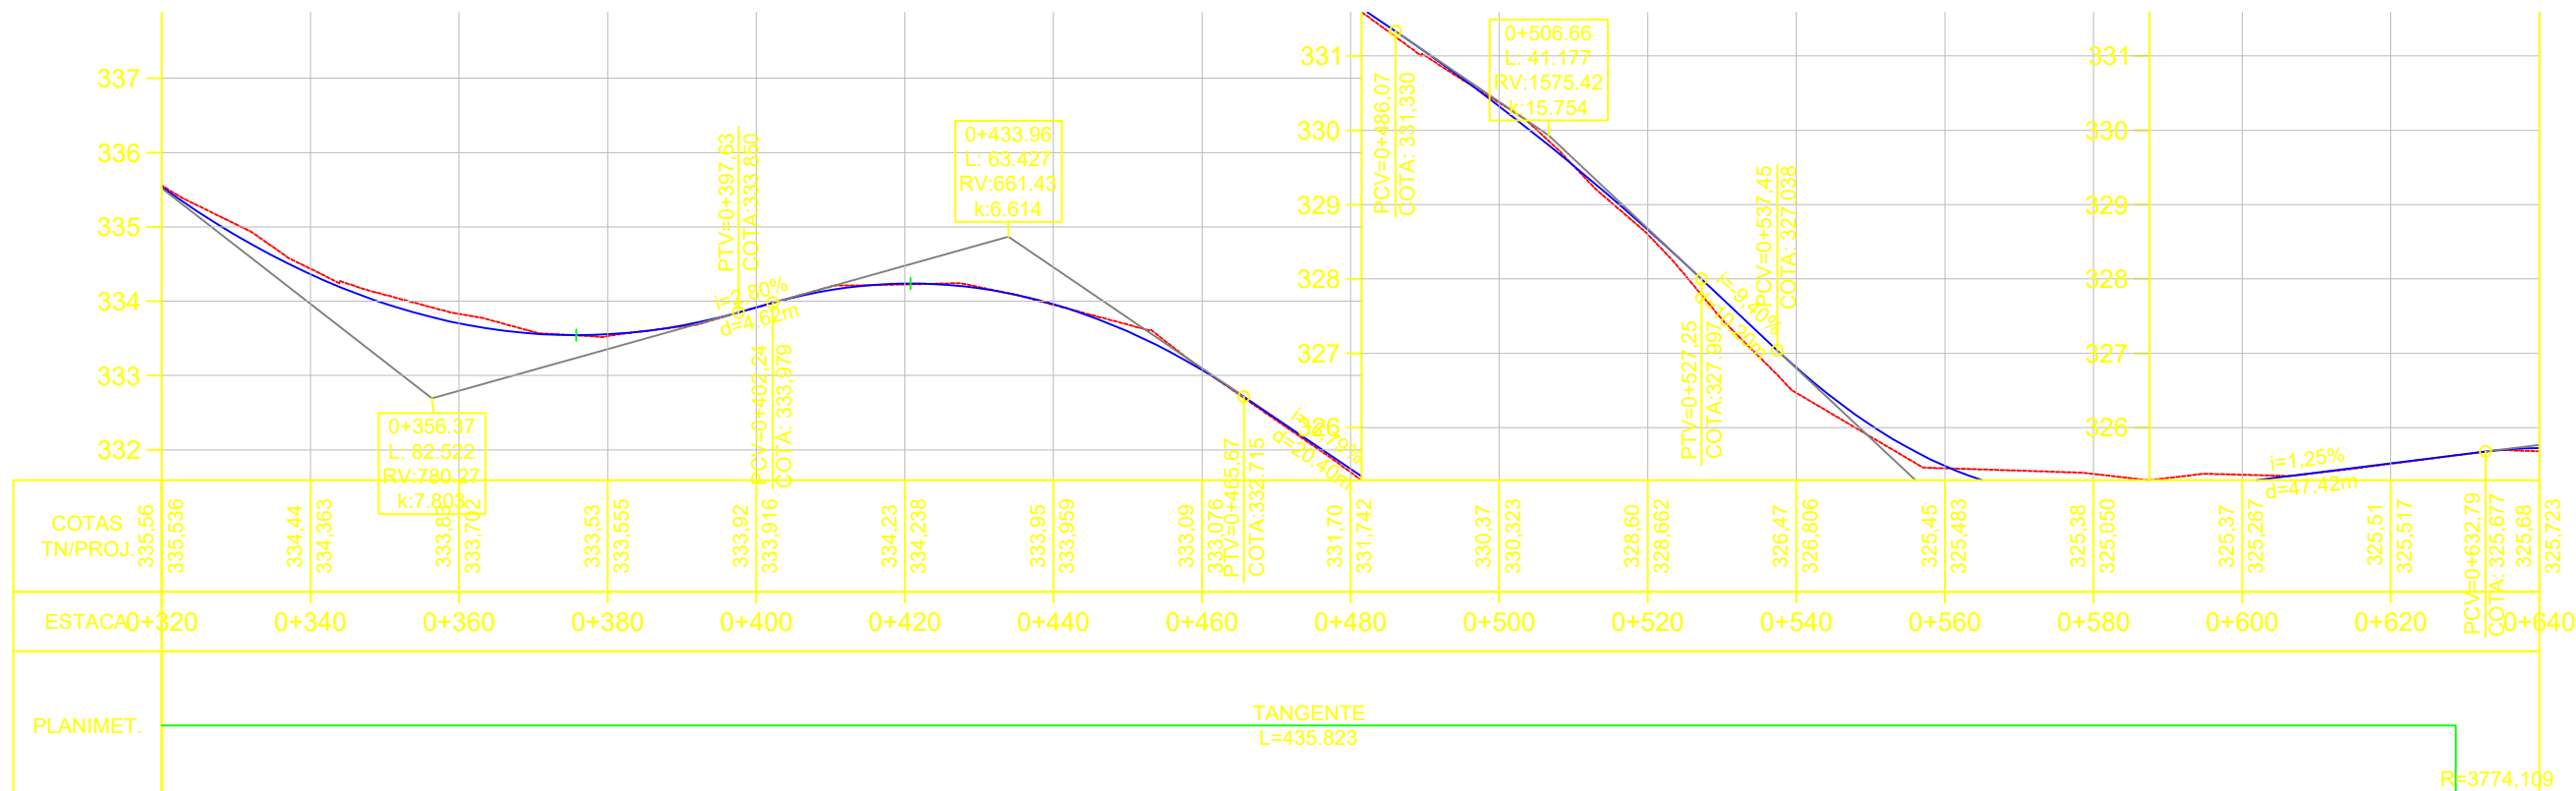


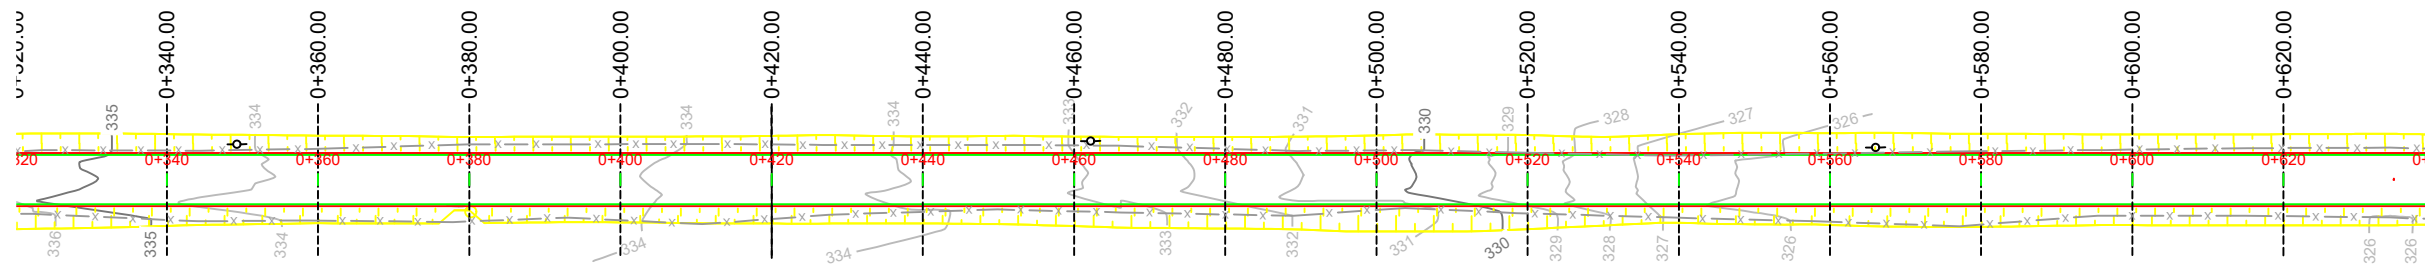

PROJETO DE TERRAPLENAGEM

PLANTA BAIXA

Norte

Limite das Propriedades

Eixo Projetado

Offset de Terraplenagem

Talude de Terraplenagem

PERFIL

Perfil Terreno Natural

Perfil projetado (Pavimento)

TÍTULO: PROJETO DE PAVIMENTAÇÃO TERRAPLENAGEM

Estaca 0+180 à 0+860m

PRANCHA: TP - 2

CLIENTE: MUNICÍPIO DE SÃO VENDELINO

OBRA: Projeto de Pavimentação Asfáltica
ESTRADA MORRO CARRARD ETAPA 1 - SÃO VENDELINO/RS

LOCAL: ESTRADA MORRO CARRARD
SÃO VENDELINO/RS

RESPONSÁVEL TÉCNICO: Eng. Civil Zader Schmegel
CREA/RS 143.409

ÁREA TOTAL: 4.250m²

ESCALA: H - 1:1.000
V - 1:100

DATA: FEV/2024