




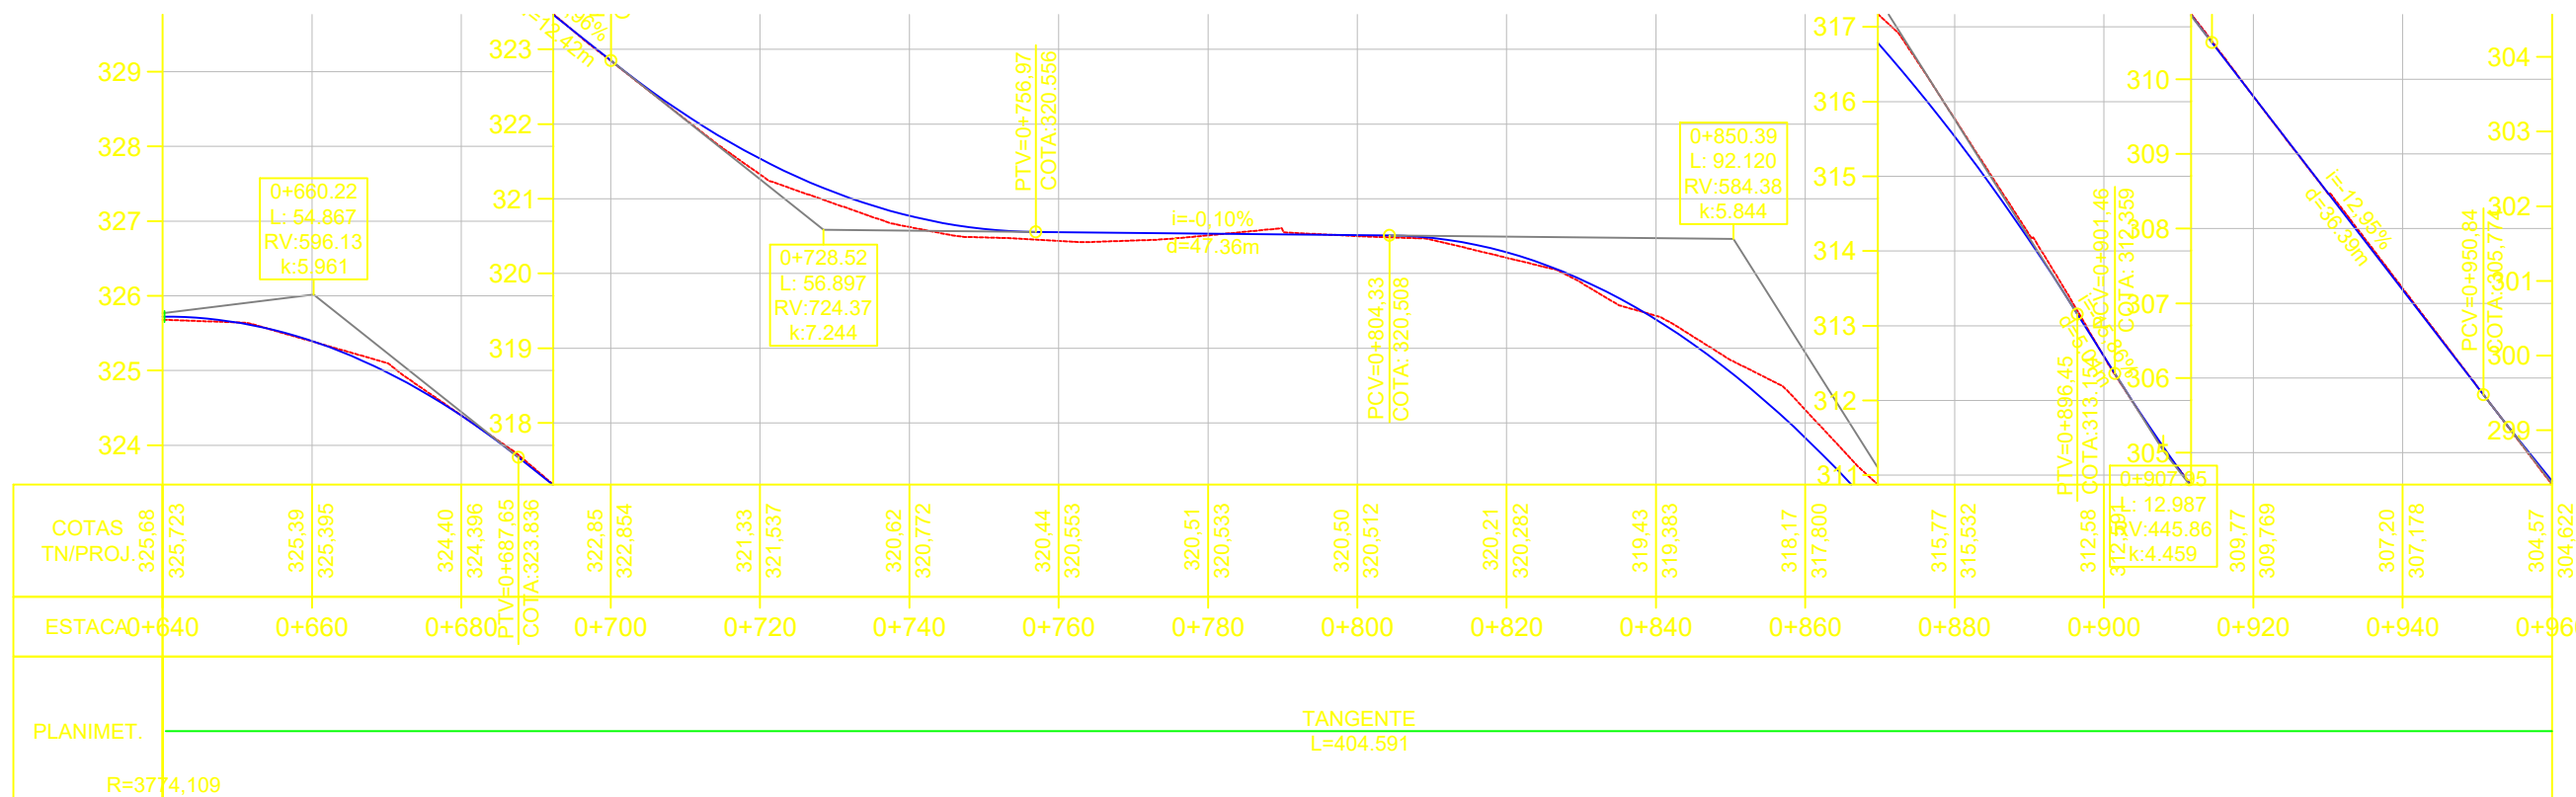

PROJETO DE TERRAPLENAGEM

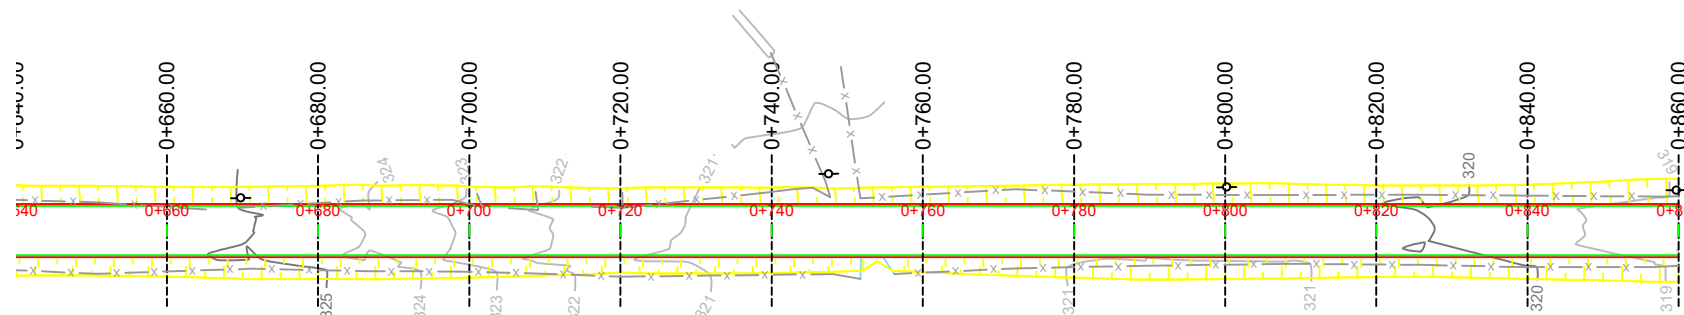

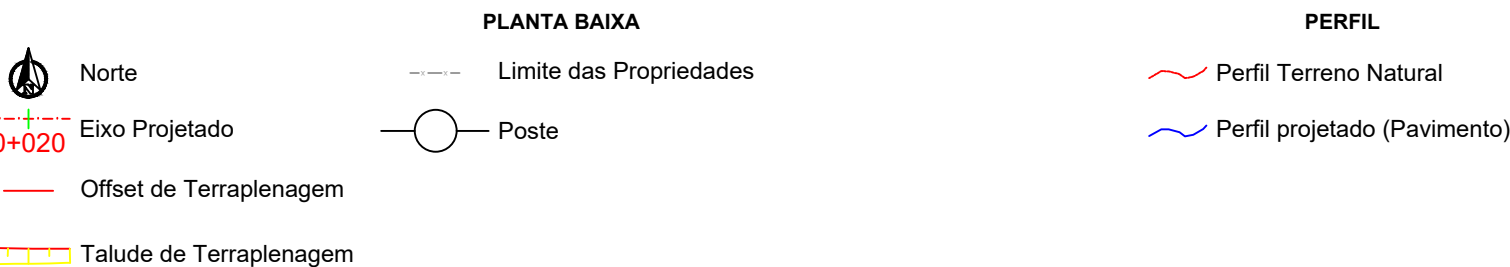

TÍTULO: PROJETO DE PAVIMENTAÇÃO TERRAPLENAGEM

Estaca 0+180 à 0+860m

PRANCHA: TP - 3

CLIENTE: MUNICÍPIO DE SÃO VENDELINO

RESPONSÁVEL TÉCNICO: Eng. Civil Zader Schmegel
CREA/RS 143.409

OBRA: Projeto de Pavimentação Asfáltica
ESTRADA MORRO CARRARD ETAPA 1 - SÃO VENDELINO/RS

LOCAL: ESTRADA MORRO CARRARD
SÃO VENDELINO/RS

ÁREA TOTAL: 4.250m²

ESCALA: H - 1:1.000
V - 1:100

DATA: FEV/2024