
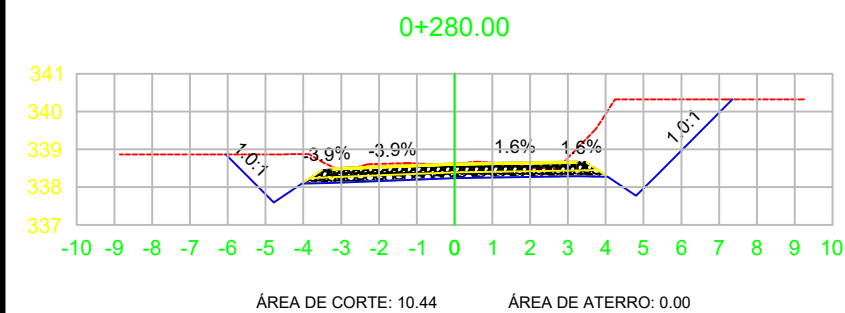
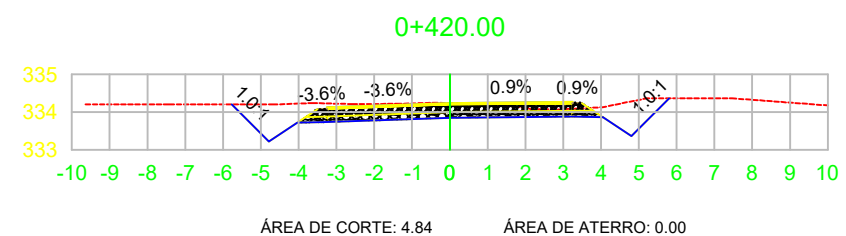
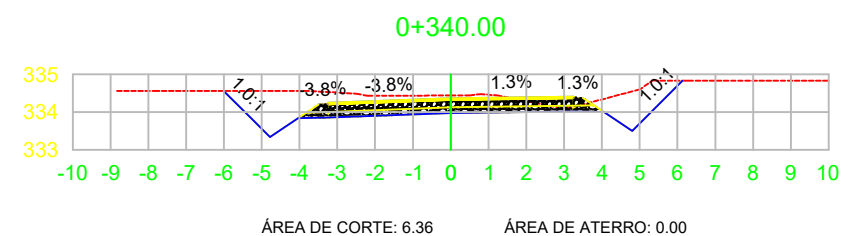
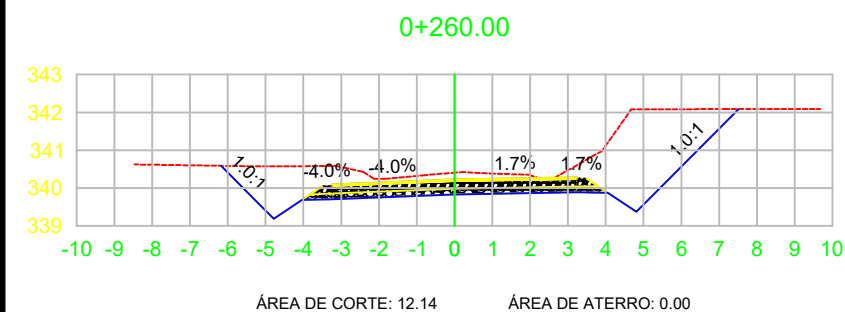
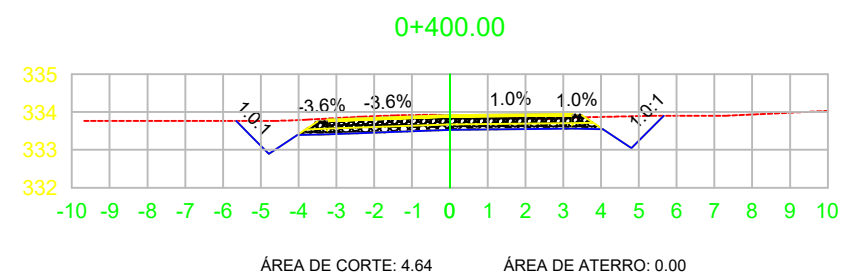
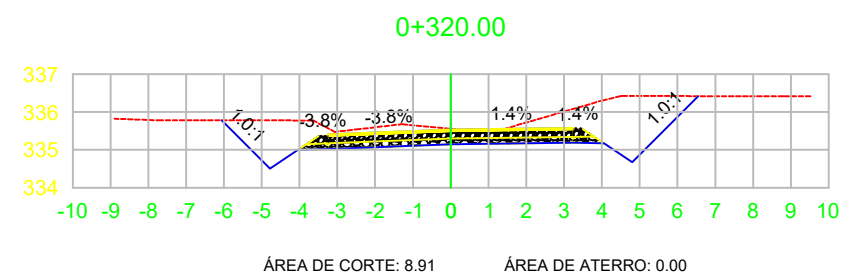


SEÇÕES TRANSVERSAIS

LEGENDA:

— TERRENO NATURAL
— TERRENO PROJETADO

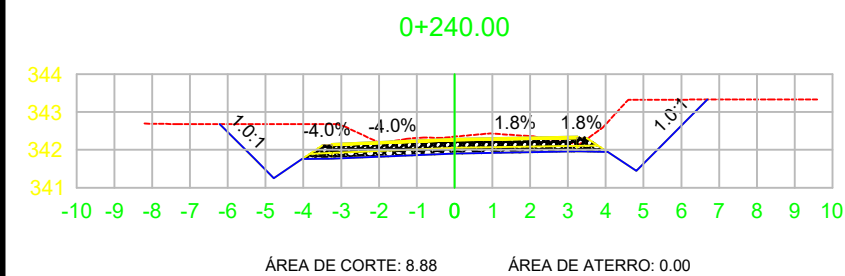

TÍTULO: PROJETO DE PAVIMENTAÇÃO
SEÇÕES TRANSVERSAIS
Estaca 0+180 à 0+860m

PRANCHA:
SEC - 2

CLIENTE:
MUNICÍPIO DE SÃO VENDELINO

OBRA: Projeto de Pavimentação Asfáltica
ESTRADA MORRO CARRARD ETAPA 1 - SÃO VENDELINO/RS
LOCAL: ESTRADA MORRO CARRARD
SÃO VENDELINO/RS

RESPONSÁVEL TÉCNICO:
Eng. Civil Zader Schmegel
CREA/RS 143.409

ÁREA TOTAL:
4.250m²

ESCALA:
1:200
DATA:
FEV/2024