


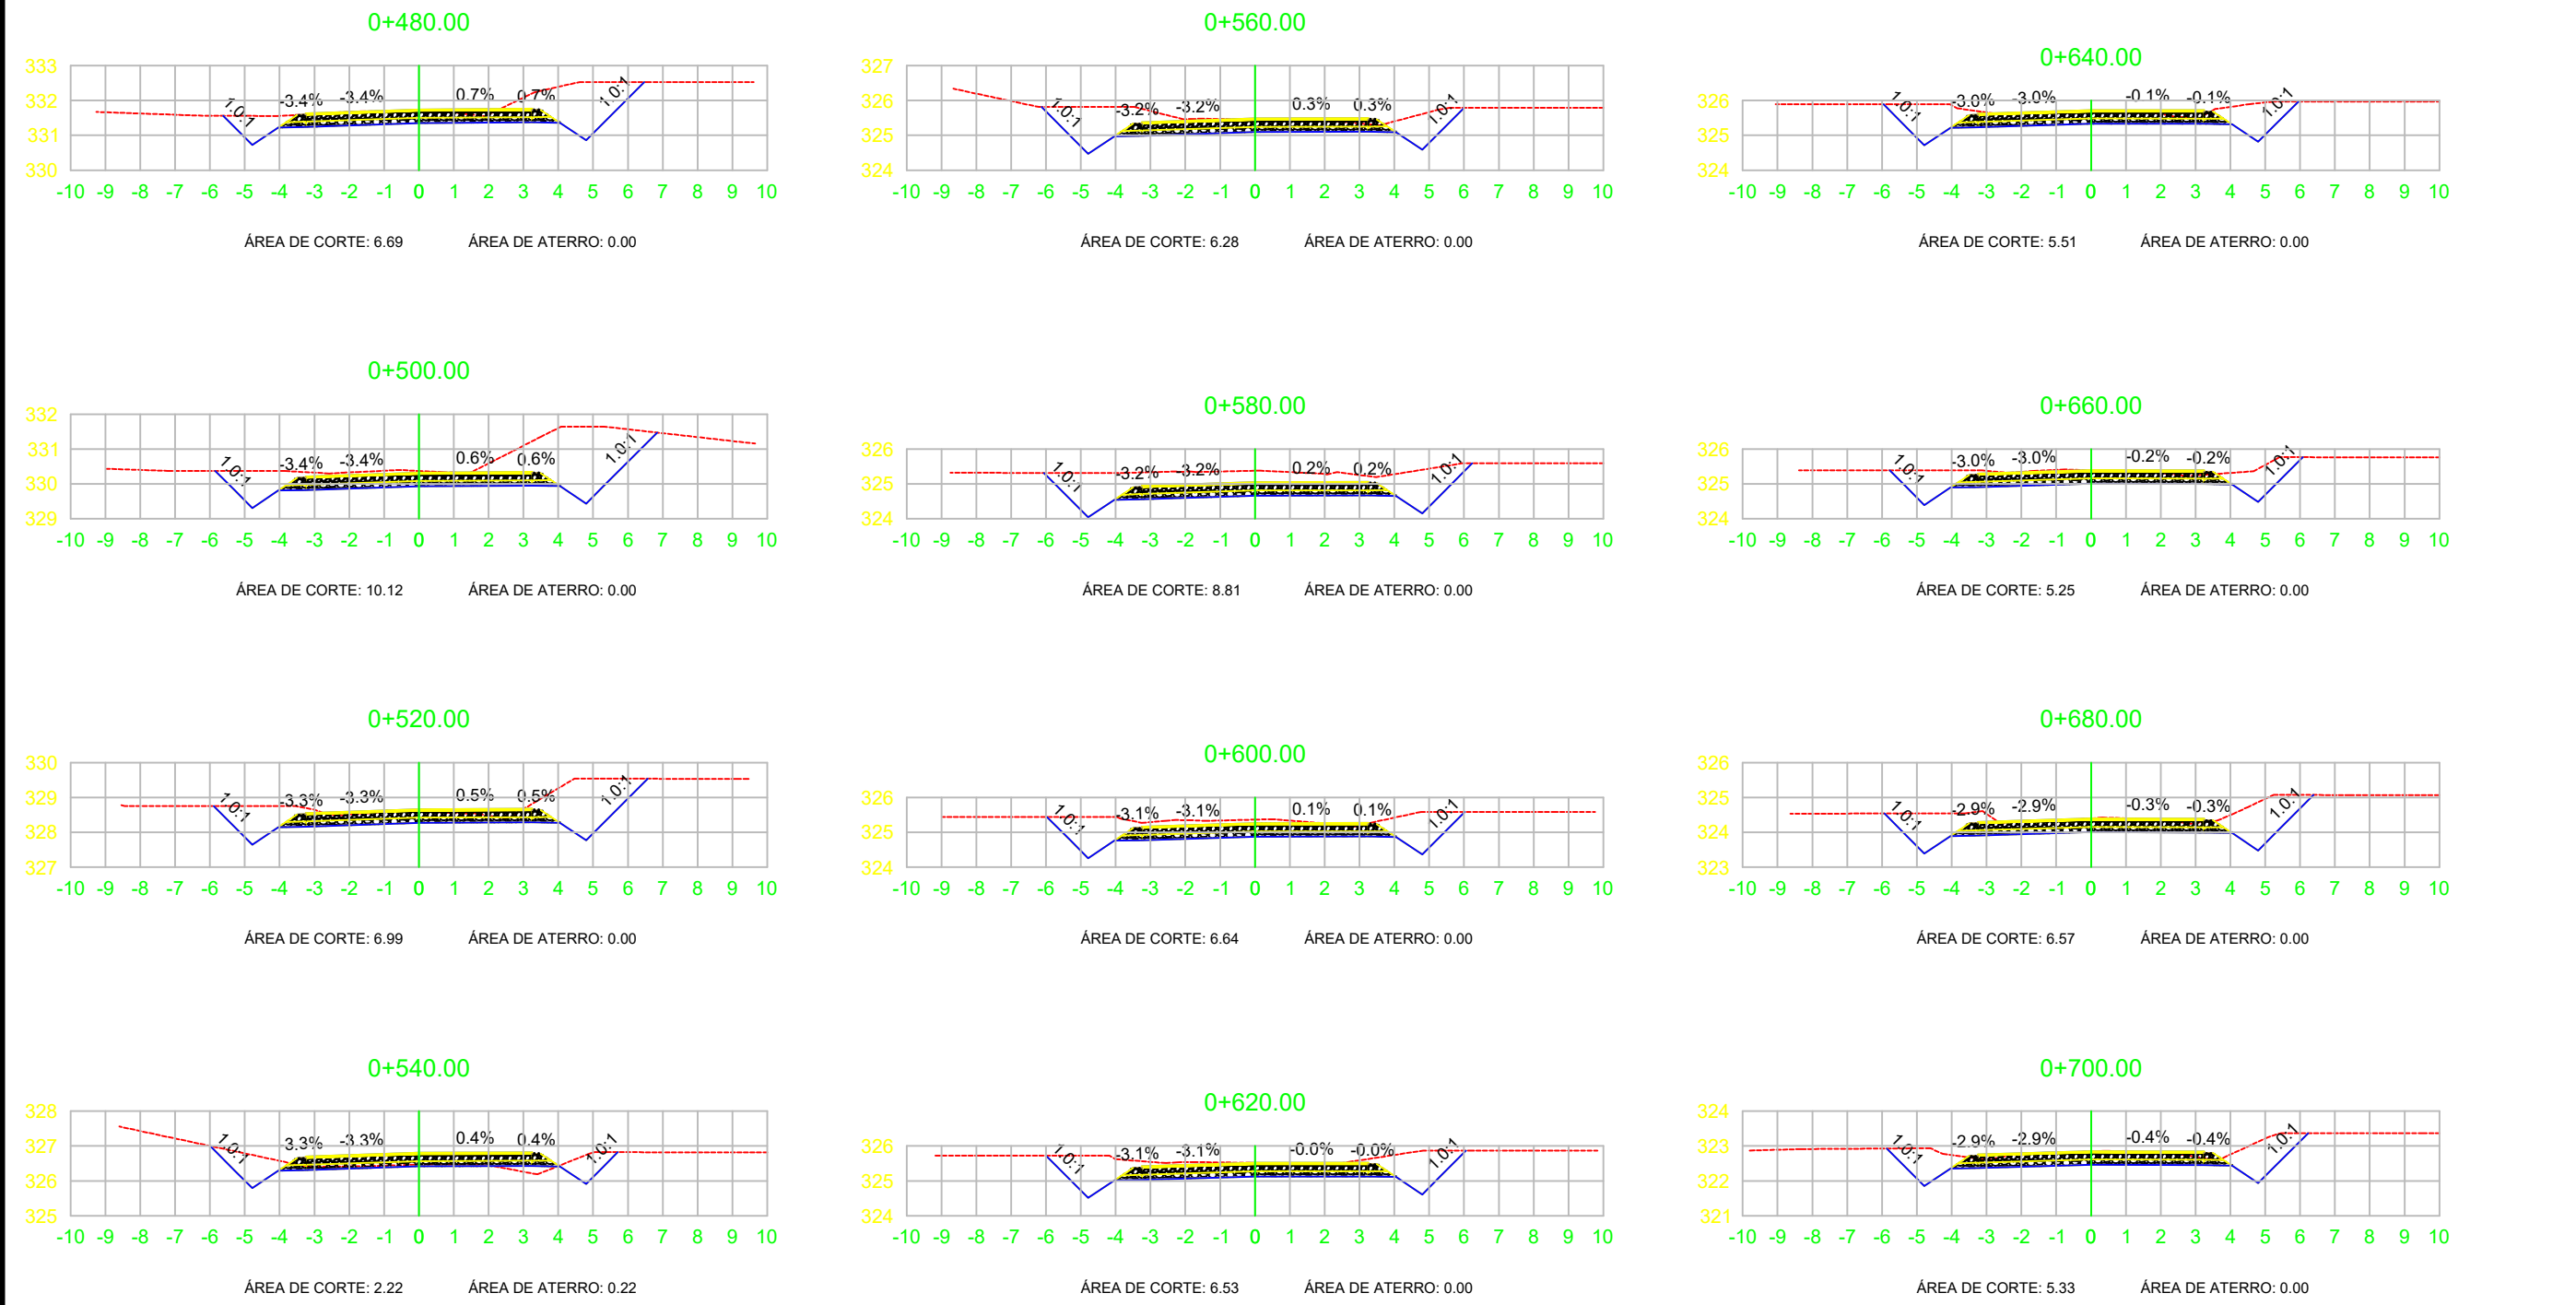

SEÇÕES TRANSVERSAIS

LEGENDA:

- TERRENO NATURAL
- TERRENO PROJETADO

TÍTULO:

PROJETO DE PAVIMENTAÇÃO
SEÇÕES TRANSVERSAIS
Estaca 0+180 à 0+860m

PRANCHA:
SEC - 3

CLIENTE:

MUNICÍPIO DE SÃO VENDELINO

OBRA:

Projeto de Pavimentação Asfáltica
ESTRADA MORRO CARRARD ETAPA 1 - SÃO VENDELINO/RS

LOCAL:

ESTRADA MORRO CARRARD
SÃO VENDELINO/RS

RESPONSÁVEL TÉCNICO:

Eng. Civil Zader Schmegel
CREA/RS 143.409

ÁREA TOTAL:

4.250m²

ESCALA:

1:200

DATA:

FEV/2024