

SEÇÕES TRANSVERSAIS

LEGENDA:

-  TERRENO NATURAL
-  TERRENO PROJETADO



TÍTULO: PROJETO DE PAVIMENTAÇÃO
SEÇÕES TRANSVERSAIS
Estaca 0+180 à 0+860m

PRANCHA:
SEC - 4

CLIENTE:
MUNICÍPIO DE SÃO VENDELINO









OBRA: Projeto de Pavimentação Asfáltica
ESTRADA MORRO CARRARD ETAPA 1 - SÃO VENDELINO/RS

LOCAL: ESTRADA MORRO CARRARD
SÃO VENDELINO/RS

RESPONSÁVEL TÉCNICO:
Eng. Civil Zader Schmegel
CREA/RS 143.409

ÁREA TOTAL:
4.250m²

ESCALA: 1:200
DATA: FEV/2024

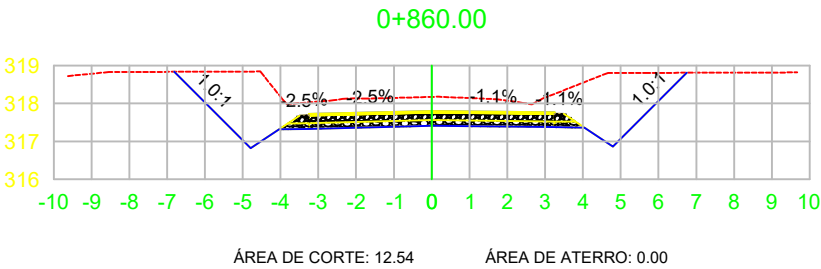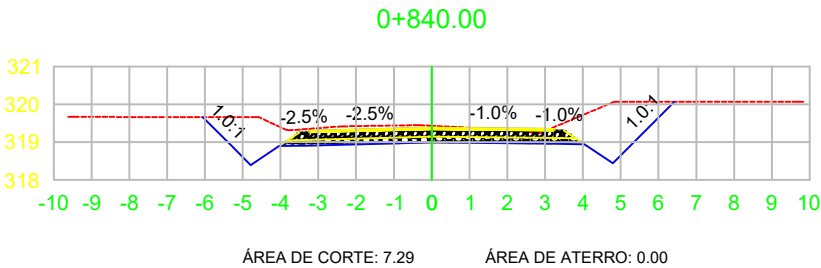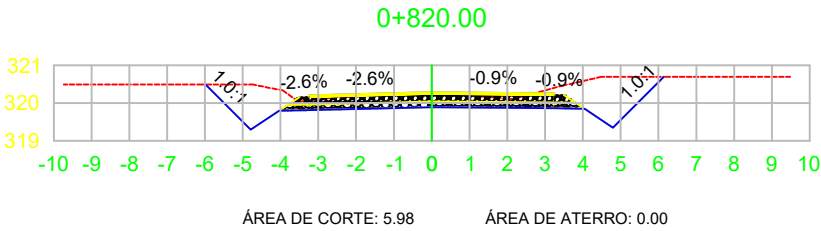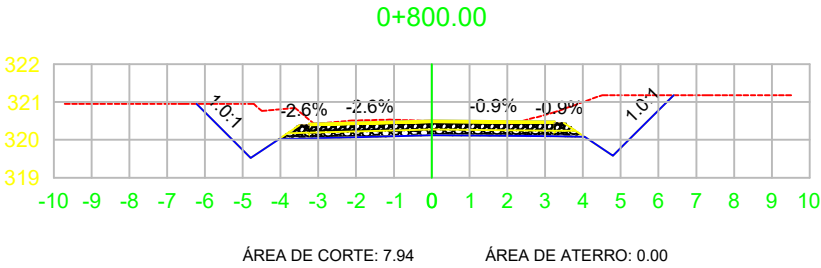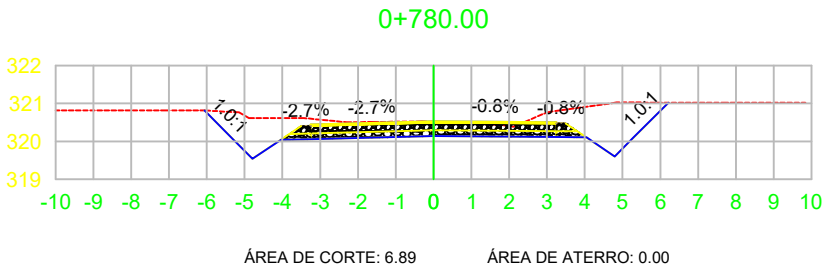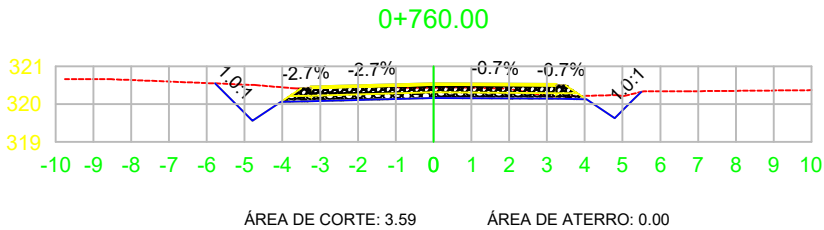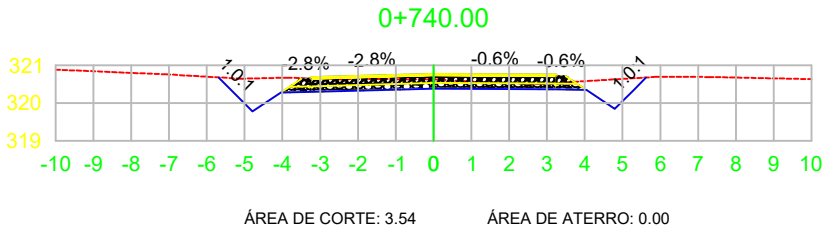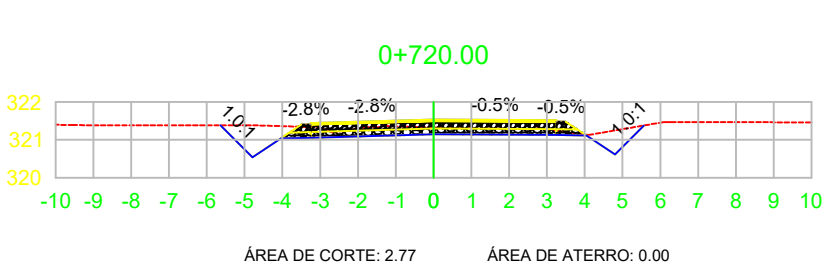

VOL. DE TERRAP. MORRO CARRARD						
Estaca	Área de Corte (m²)	Área de Aterro (m²)	Volume de Corte (m3)	Volume de Aterro (m3)	Volum. Corte Acum. (m3)	Volum Aterro Acum. (m3)
0+180,00	8,83	0,00	164.75	0,00	0,00	0,05
0+200,00	6,62	0,02	154.85	0,18	154,85	0,23
0+220,00	7,93	0,00	145.52	0,18	300,37	0,41
0+240,00	8,88	0,00	168.09	0,00	468,46	0,41
0+260,00	12,14	0,00	210.22	0,00	678,68	0,41
0+280,00	10,44	0,00	225.85	0,00	904,53	0,41
0+300,00	10,24	0,00	206.78	0,00	1111,31	0,41
0+320,00	8,91	0,00	191.47	0,00	1302,78	0,41
0+340,00	6,36	0,00	152.71	0,00	1455,49	0,41
0+360,00	5,06	0,00	114.26	0,03	1569,75	0,44
0+380,00	3,00	0,16	80.68	1,64	1650,43	2,08
0+400,00	4,64	0,00	76.44	1,61	1726,87	3,69
0+420,00	4,84	0,00	94.86	0,00	1821,73	3,69
0+440,00	4,87	0,00	97.18	0,00	1918,91	3,69
0+460,00	6,53	0,00	114.02	0,00	2032,93	3,69
0+480,00	6,69	0,00	132.20	0,00	2165,13	3,69
0+500,00	10,12	0,00	168.09	0,00	2333,22	3,69
0+520,00	6,99	0,00	171.12	0,00	2504,34	3,69
0+540,00	2,22	0,22	92.09	2,20	2596,43	5,89
0+560,00	6,28	0,00	84.97	2,20	2681,40	8,09
0+580,00	8,81	0,00	150.95	0,00	2832,35	8,09
0+600,00	6,64	0,00	154.54	0,00	2986,89	8,09
0+620,00	6,53	0,00	131.73	0,00	3118,62	8,09
0+640,00	5,51	0,00	120.48	0,00	3239,10	8,09
0+660,00	5,25	0,00	107.60	0,00	3346,70	8,09
0+680,00	6,57	0,00	118.18	0,00	3464,88	8,09
0+700,00	5,33	0,00	118.99	0,00	3583,87	8,09
0+720,00	2,77	0,00	80.96	0,00	3664,83	8,09
0+740,00	3,54	0,00	63.11	0,00	3727,94	8,09
0+760,00	3,59	0,00	71.34	0,00	3799,28	8,09
0+780,00	6,89	0,00	104.77	0,00	3904,05	8,09
0+800,00	7,94	0,00	148.28	0,00	4052,33	8,09
0+820,00	5,98	0,00	139.19	0,00	4191,52	8,09
0+840,00	7,29	0,00	132.63	0,00	4324,15	8,09
0+860,00	12,54	0,00	198.29	0,00	4522,47	8,09