
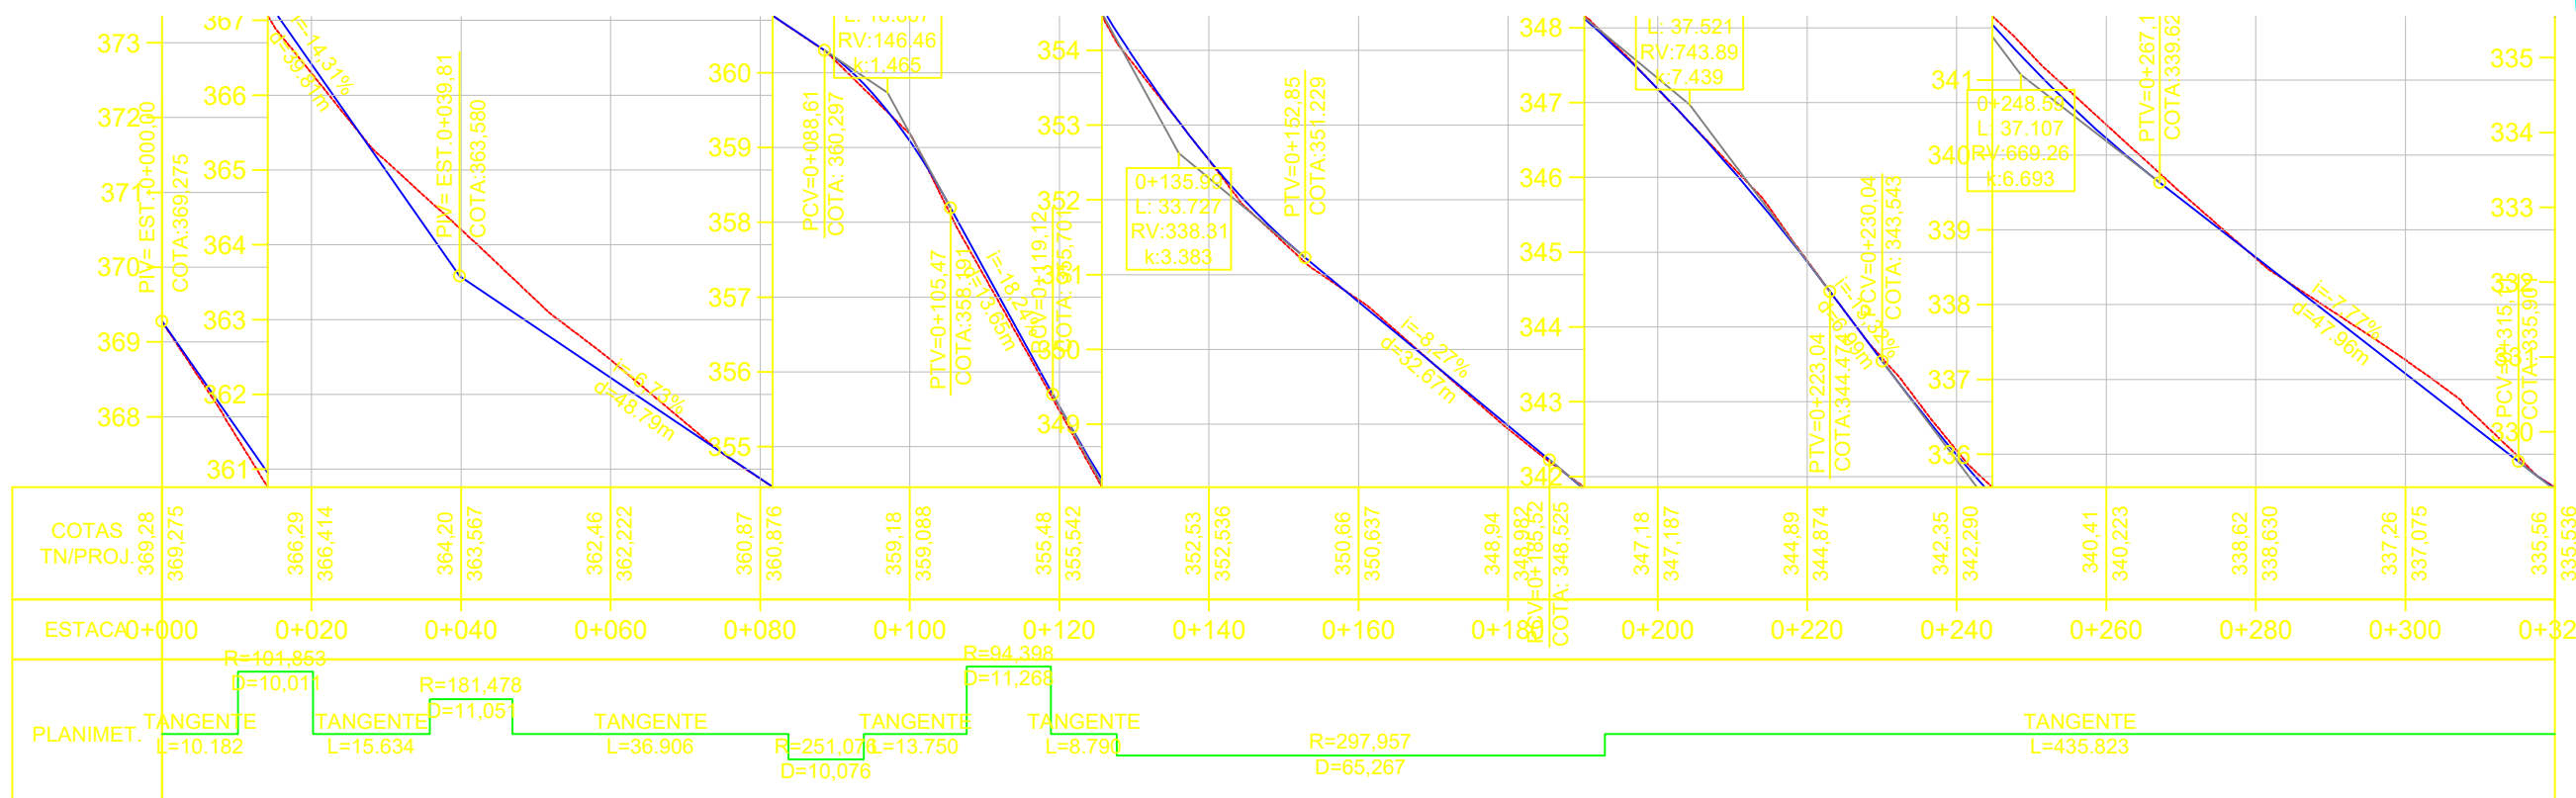


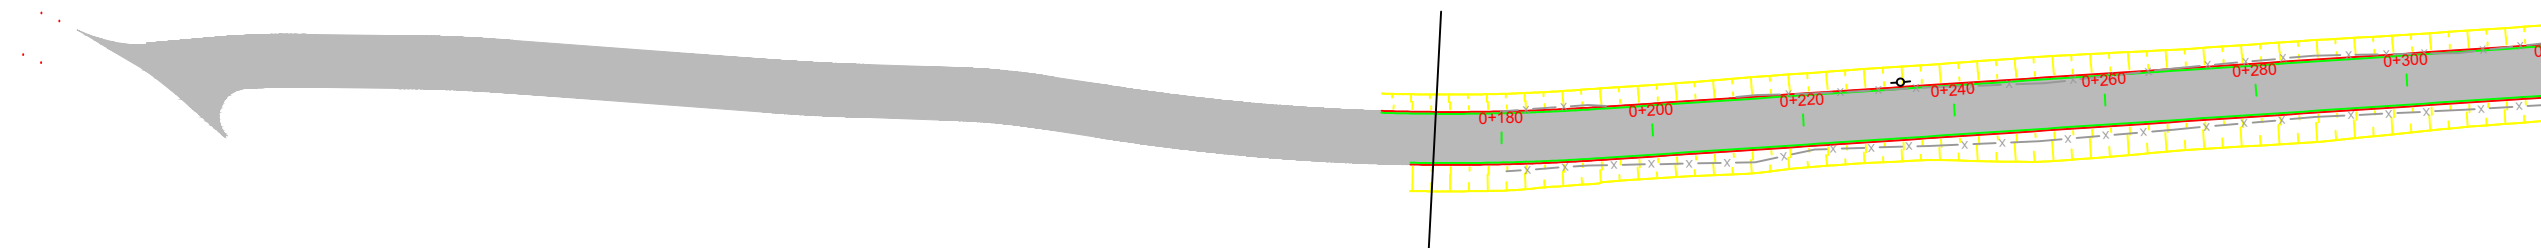

PROJETO DE PAVIMENTAÇÃO

PLANTA BAIXA

- SIMBOLO DE NORTE
- Limite das Propriedades
- POSTE
- MOURÃO DE DIVISA
- OFSSET DE TERRAPLENAGEM
- PAVIMENTO NOVO

PERFIL LONGITUDINAL

- TERRENO DE PROJETO
- GREIDE DE PROJETO



TÍTULO:

PROJETO DE PAVIMENTAÇÃO
PAVIMENTAÇÃO

Estaca 0+180 à 0+860m

PRANCHA:

PAV-1

CLIENTE:

MUNICÍPIO DE SÃO VENDELINO

OBRA:

Projeto de Pavimentação Asfáltica
ESTRADA MORRO CARRARD ETAPA 1 - SÃO VENDELINO/RS

LOCAL:

ESTRADA MORRO CARRARD
SÃO VENDELINO/RS

RESPONSÁVEL TÉCNICO:

Eng. Civil Zader Schmegel
CREA/RS 143.409

ÁREA TOTAL:

4.250m²

ESCALA:

H - 1:1.000
V - 1:100

DATA:

FEV/2024