
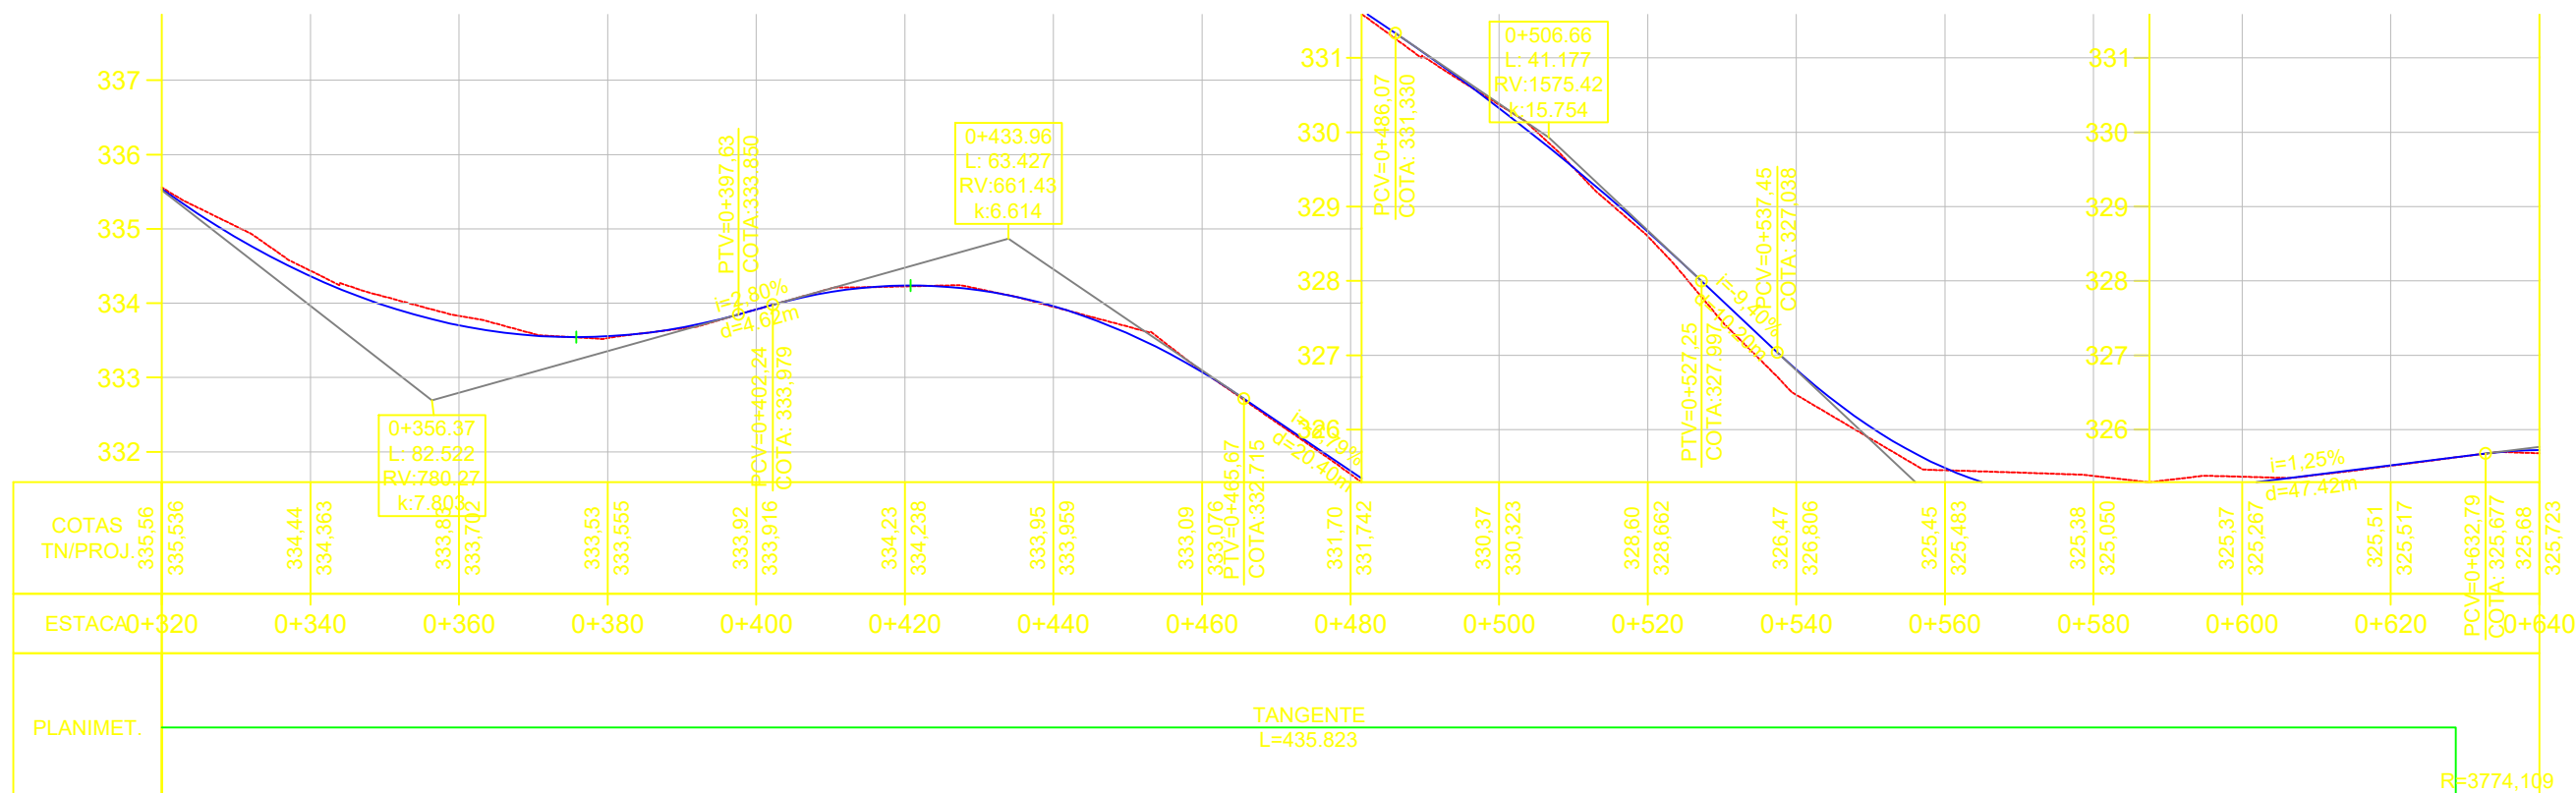


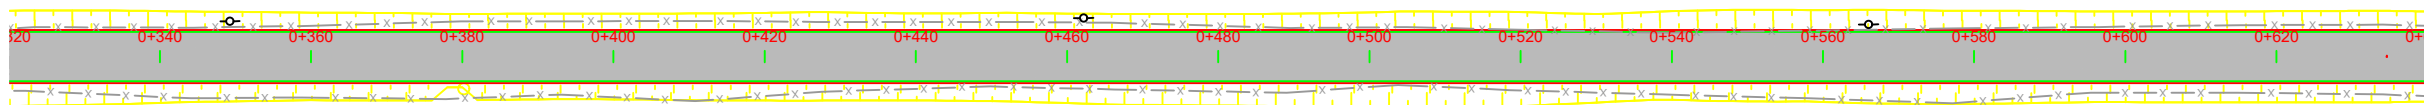

PROJETO DE PAVIMENTAÇÃO

PLANTA BAIXA

- SIMBOLO DE NORTE
- Limite das Propriedades
- POSTE
- MOURÃO DE DIVISA
- OFSSET DE TERRAPLENAGEM
- PAVIMENTO NOVO

PERFIL LONGITUDINAL

- TERRENO DE PROJETO
- GREIDE DE PROJETO

ZS Engenharia

TÍTULO: **PROJETO DE PAVIMENTAÇÃO PAVIMENTAÇÃO**
Estaca 0+000 à 0+860m

PRANCHA: **PAV-2**

CLIENTE: **MUNICÍPIO DE SÃO VENDELINO**

OBRA: **Projeto de Pavimentação Asfáltica**
ESTRADA MORRO CARRARD ETAPA 1 - SÃO VENDELINO/RS

LOCAL: **ESTRADA MORRO CARRARD**
SÃO VENDELINO/RS

RESPONSÁVEL TÉCNICO: **Eng. Civil Zader Schmegel**
CREA/RS 143.409

ÁREA TOTAL: **4.250m²**

ESCALA: **H - 1:1.000**
V - 1:100

DATA: **FEV/2024**