
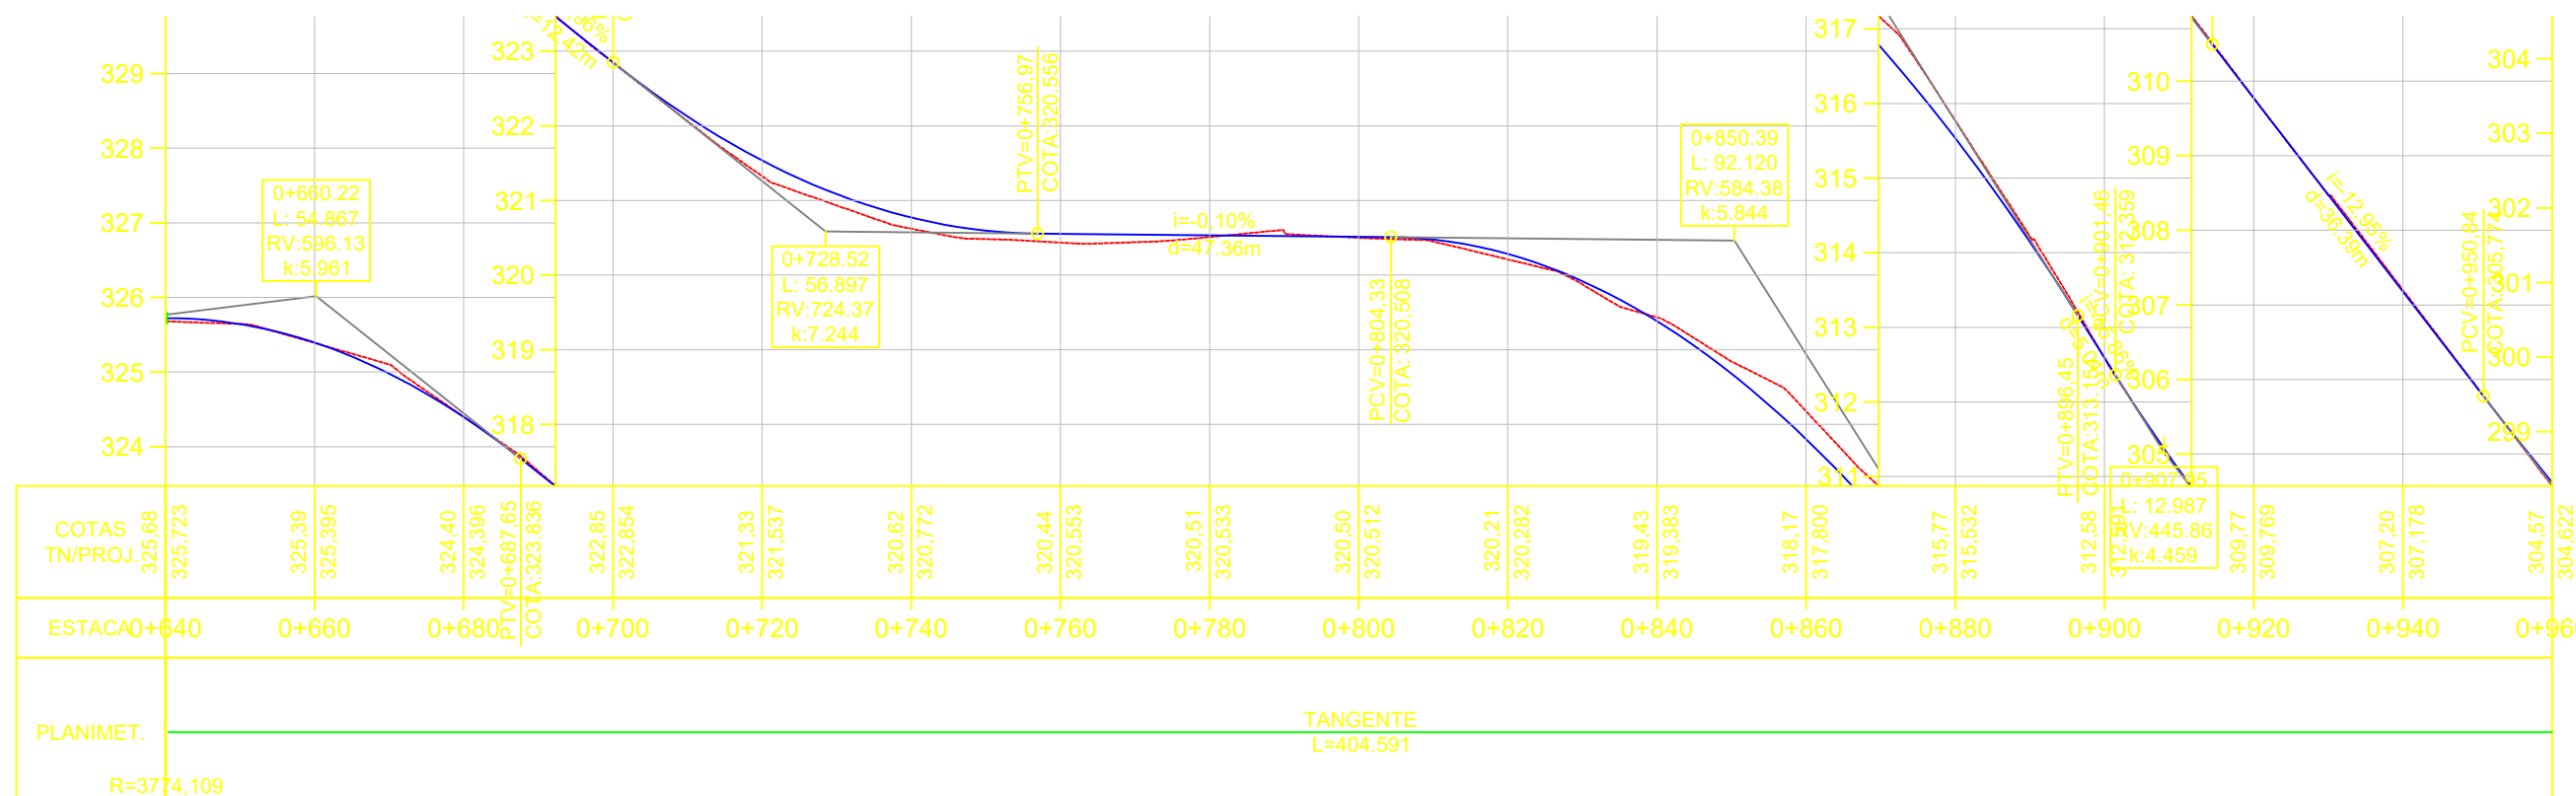


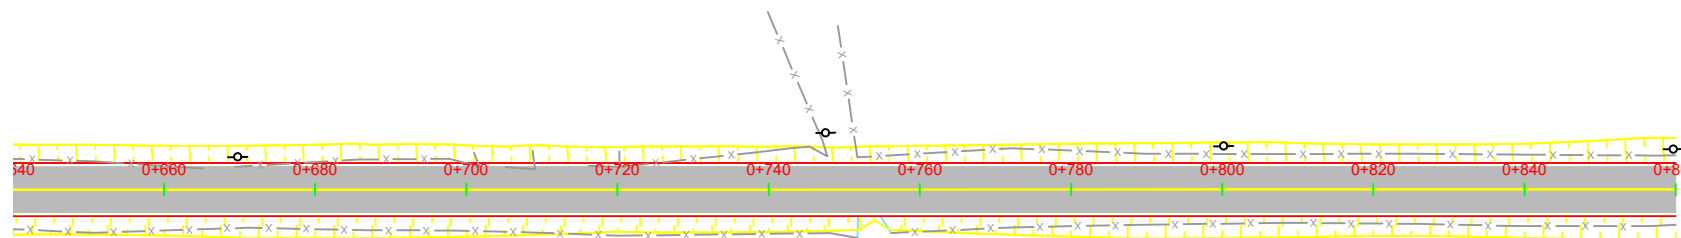

LEGENDA

Sinalização Vertical

- Placa R-19 (Velocidade Máxima Permitida)
- Placa R-7 (Proibido Ultrapassar)
- Placa A-1.a (Curva Acentuada a Esquerda)
- Placa A-1.b (Curva Acentuada a Direita)
- Placa A-3.a (Pista Sinuosa a Esquerda)
- Placa A-3.b (Pista Sinuosa a Direita)

Sinalização Horizontal

- Tachão Bidirecional Amarelo (Eixo Cad: 16x16m)
- Tacha Bidirecional Branca (Bordos Cad: 16x16m)
- LFO-1 (Linha Simples Contínua Amarela E=10cm)
- LBO (Linha de Bordo Branca E=10cm)
- Defesa Metálica Simples
- Ancoragem para Defesa Metálica Simples



TÍTULO:

PROJETO DE PAVIMENTAÇÃO SINALIZAÇÃO

Estaca 0+180 à 0+860m

PRANCHA:

SIN-3

CLIENTE:

MUNICÍPIO DE SÃO VENDELINO

RESPONSÁVEL TÉCNICO:

Eng. Civil Zader Schmegel
CREA/RS 143.409

OBRA: Projeto de Pavimentação Asfáltica
ESTRADA MORRO CARRARD ETAPA 1 - SÃO VENDELINO/RS

LOCAL: ESTRADA MORRO CARRARD
SÃO VENDELINO/RS

ÁREA TOTAL:

4.250m²

ESCALA: H - 1:1.000
V - 1:100

DATA:

FEV/2024