



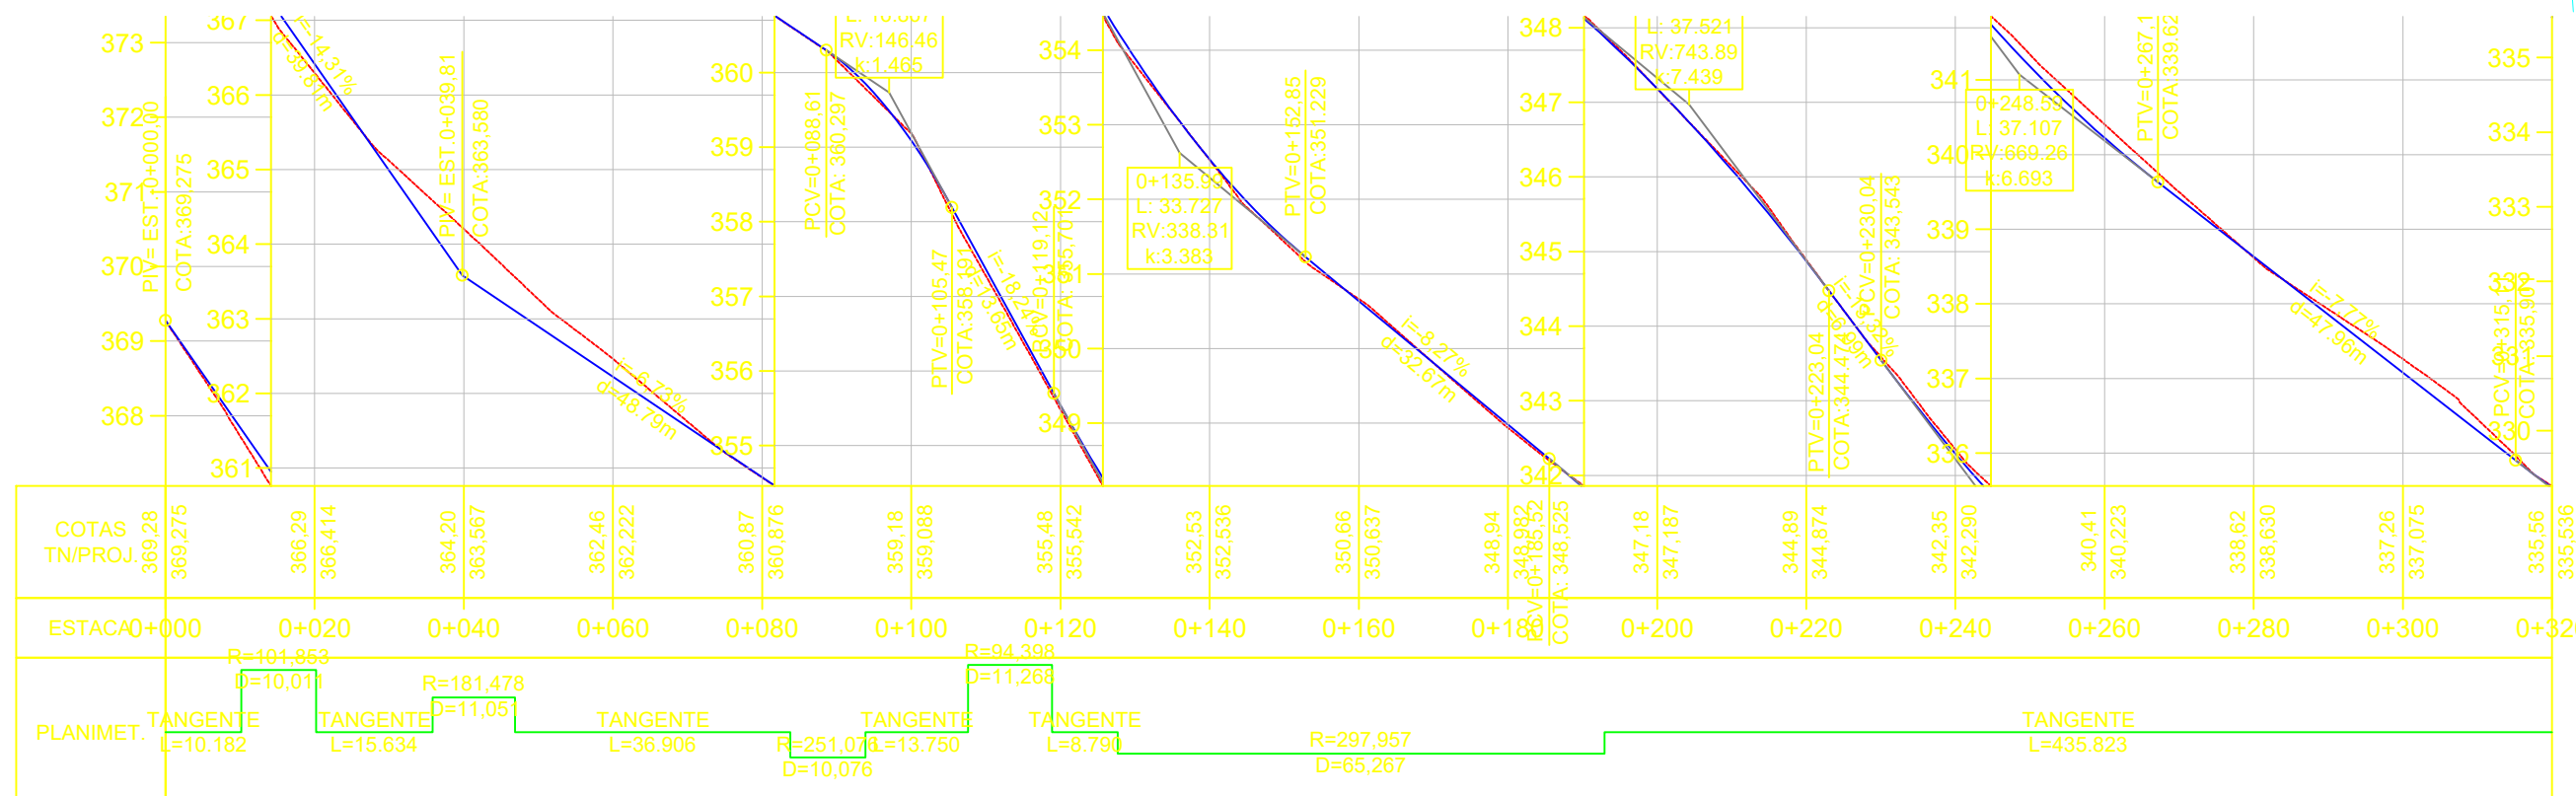

SEÇÃO TIPO DE DRENAGEM

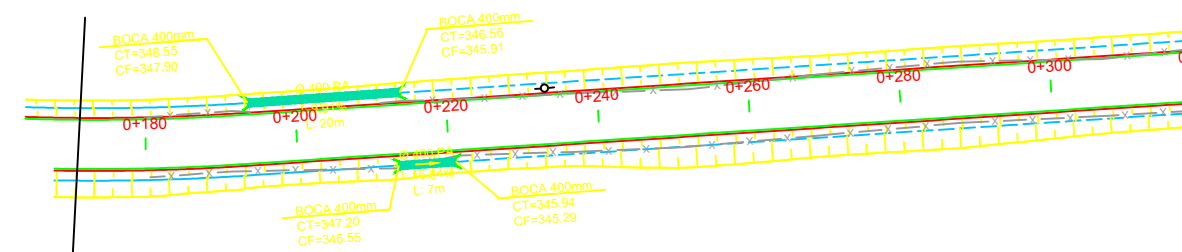

	TÍTULO:	PROJETO DE PAVIMENTAÇÃO DRENAGEM		PRANCHA:	DRE-1
	CLIENTE:	MUNICÍPIO DE SÃO VENDELINO		OBRA:	Projeto de Pavimentação Asfáltica
RESPONSÁVEL TÉCNICO:	Eng. Civil Zader Schmegel		LOCAL:	ESTRADA MORRO CARRARD	
	CREA/RS 143.409		ÁREA TOTAL:	4.250m ²	
			ESCALA:	H - 1:1.000 V - 1:100	
			DATA:	FEV/2024	