



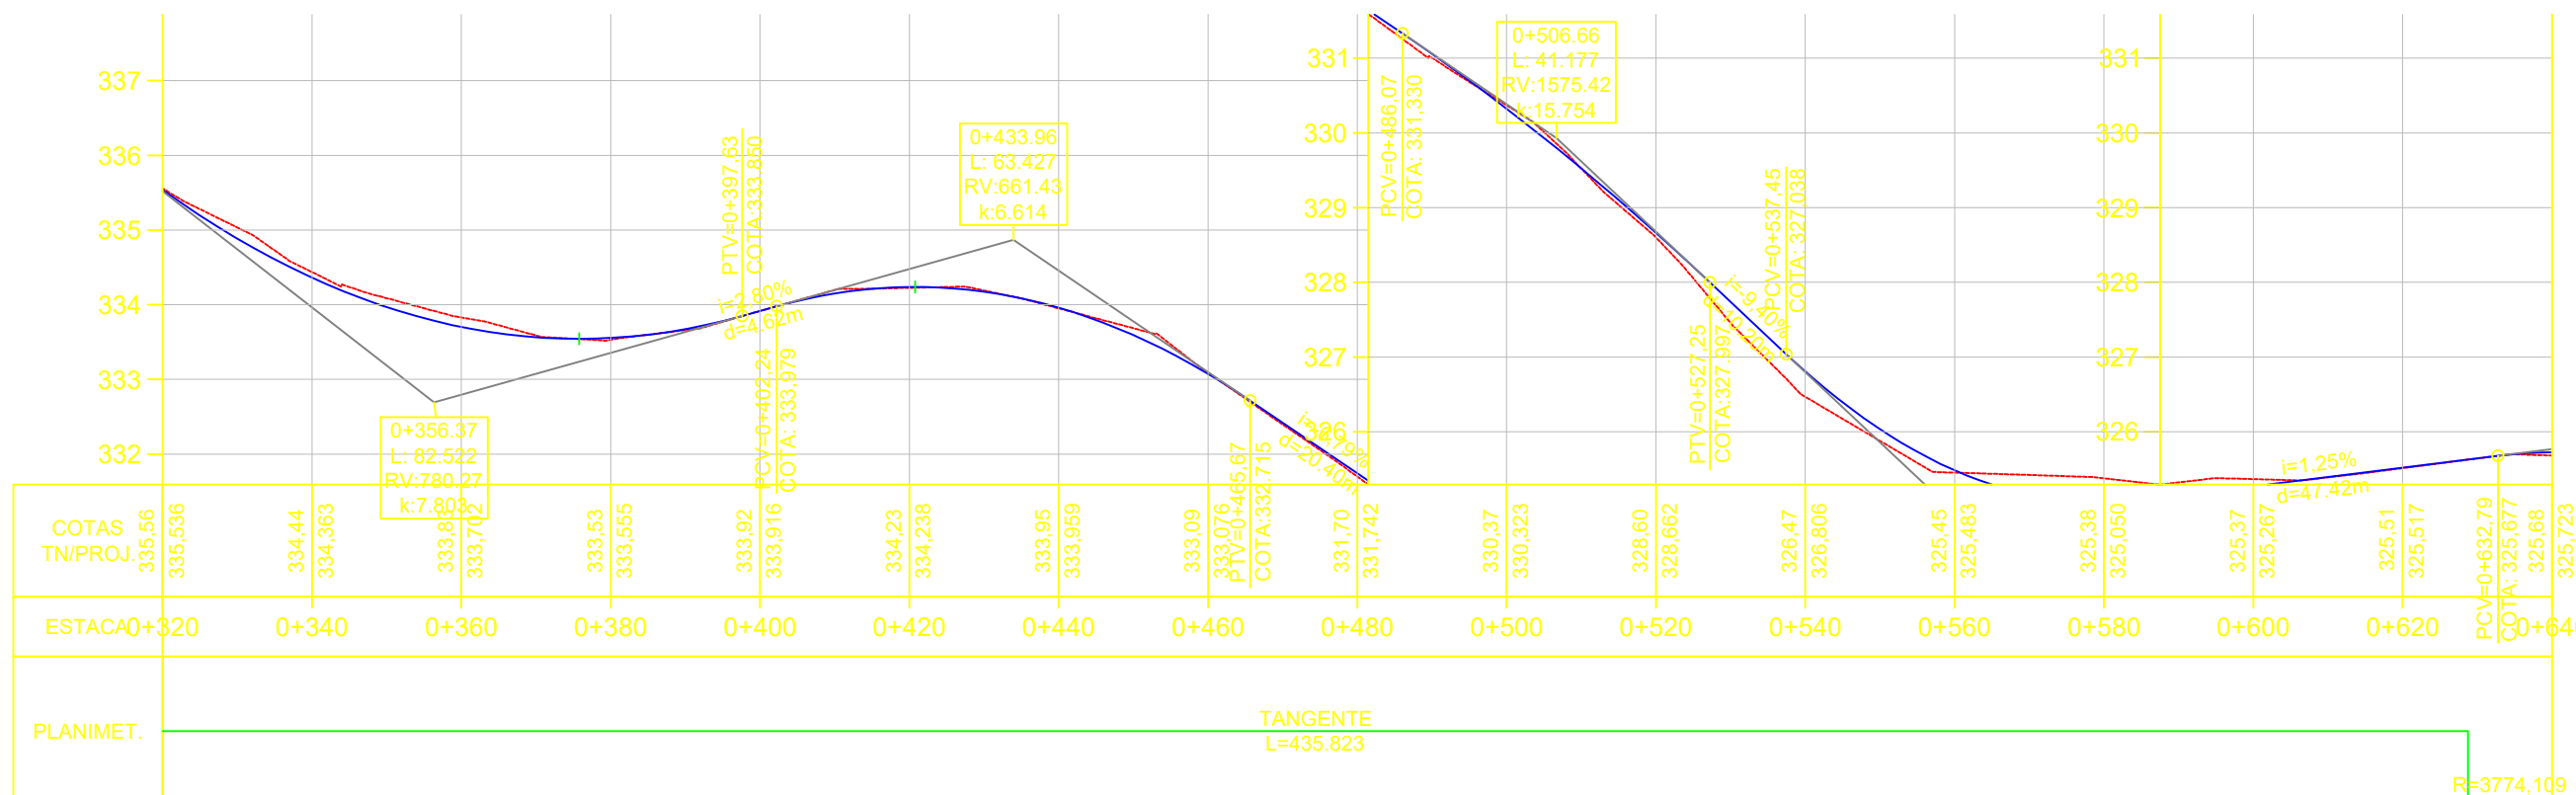

SEÇÃO TIPO DE DRENAGEM

LEGENDA	
	Bueiro Simples PA1 Ø400mm
	Bueiro Simples PA1 Ø600mm
	Bueiro Simples PA1 Ø800mm
	Vala Lateral
	Sarjeta Trapezoidal SZC01
	Boca Tubo 400mm
	Boca Tubo 600mm
	Boca Tubo 800mm
	Caixa Coletora (1,00 x 1,00 int)

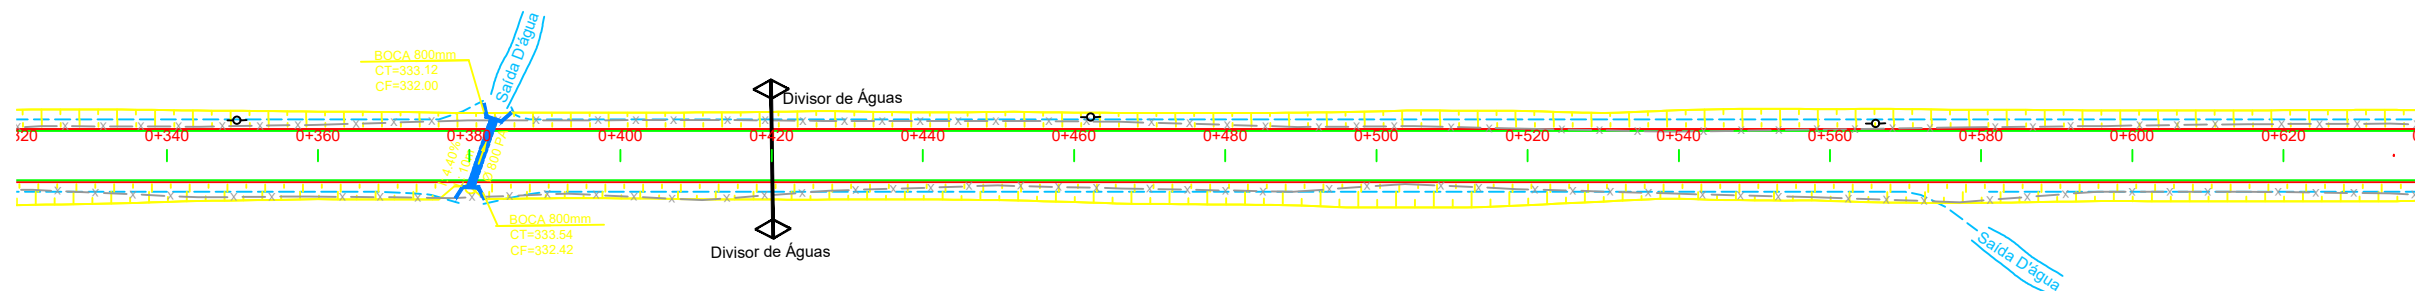

TÍTULO: PROJETO DE PAVIMENTAÇÃO DRENAGEM
Estaca 0+180 à 0+860m

PRANCHA: DRE-2

CLIENTE: MUNICÍPIO DE SÃO VENDELINO

OBRA: Projeto de Pavimentação Asfáltica
ESTRADA MORRO CARRARD ETAPA 1 - SÃO VENDELINO/RS
LOCAL: ESTRADA MORRO CARRARD
SÃO VENDELINO/RS

RESPONSÁVEL TÉCNICO:
Eng. Civil Zader Schmegel
CREA/RS 143.409

ÁREA TOTAL:
4.250m²

ESCALA: H - 1:1.000
V - 1:100
DATA: FEV/2024