


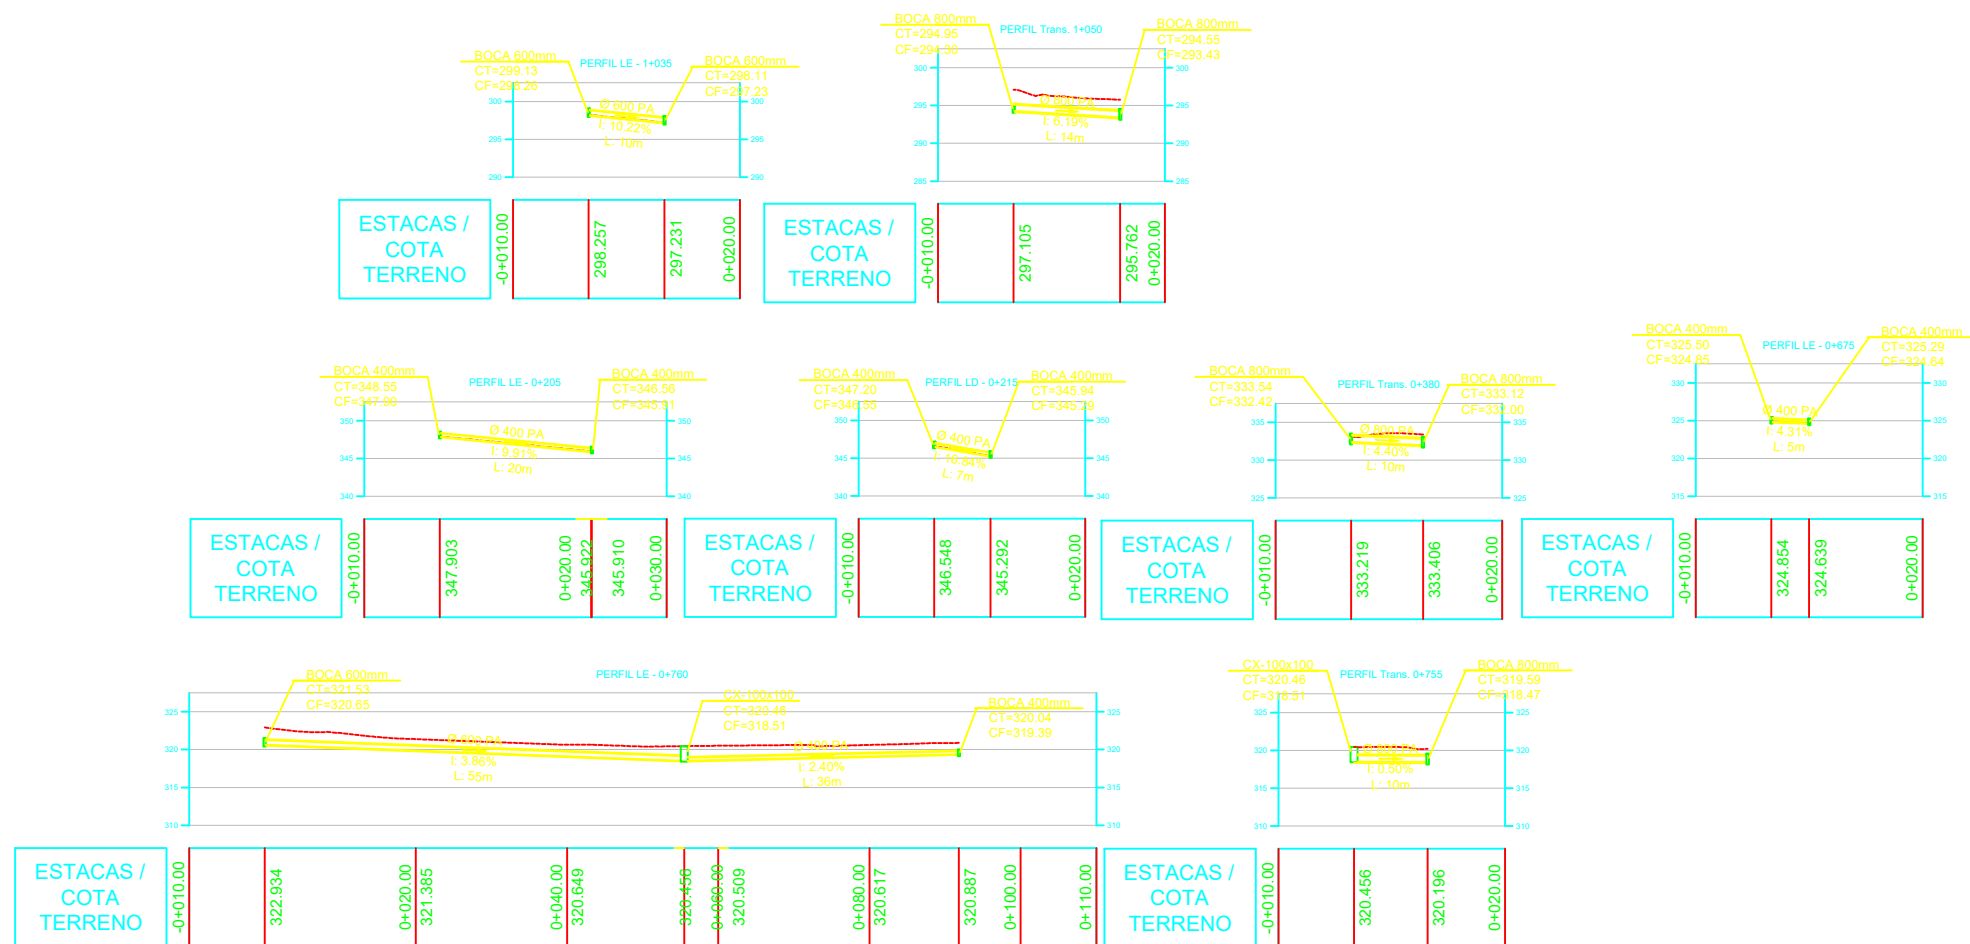

	TÍTULO: PROJETO DE PAVIMENTAÇÃO PLANTA GERAL Estaca 0+180 à 0+860m		PRANCHA: DRE-4
	CLIENTE: MUNICÍPIO DE SÃO VENDELINO		OBRA: Projeto de Pavimentação Asfáltica ESTRADA MORRO CARRARD ETAPA 1 - SÃO VENDELINO/RS
RESPONSÁVEL TÉCNICO: Eng. Civil Zader Schmegel CREA/RS 143.409	LOCAL: ESTRADA MORRO CARRARD SÃO VENDELINO/RS		ESCALA: 1:1.000
	ÁREA TOTAL: 4.250m²		DATA: FEV/2024