
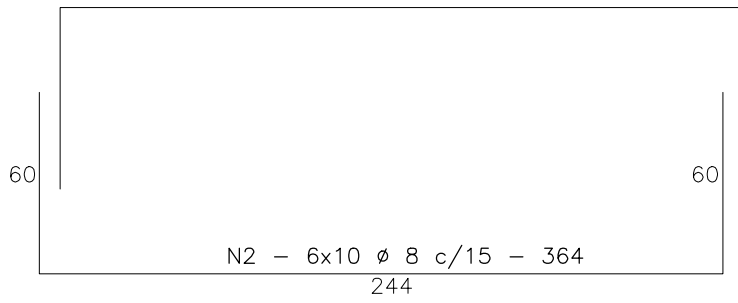


BLOCO BL3 - (06x)
ESC. 1:25

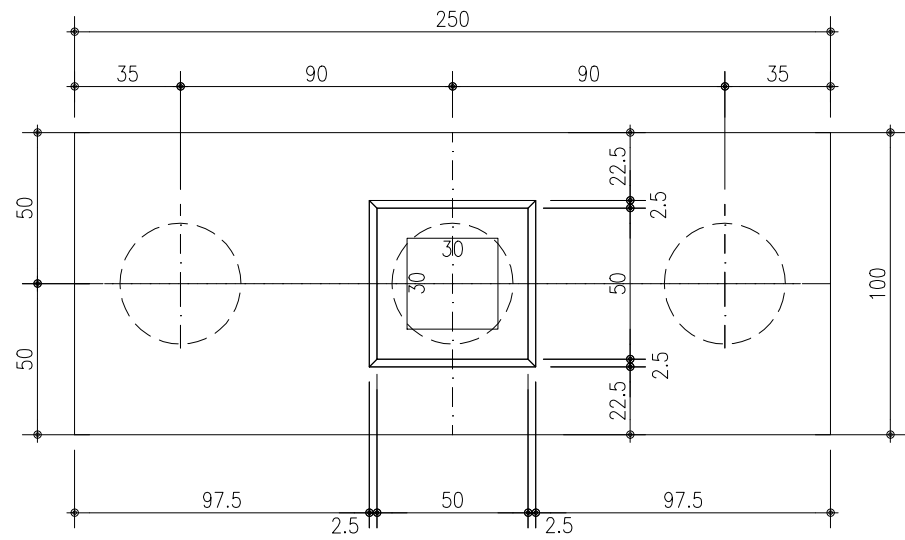

DETALHE 1
ESC. 1/25




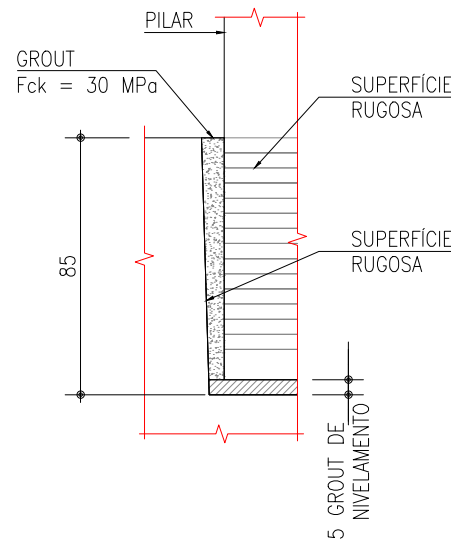


TABELA DE COMPRIMENTOS RESUMO DE AÇO -BL3


N	ø	QUANT.	COMPRIMENTO (cm)		ø	COMP. TOTAL (m)	PESO (kg)	
			UNITÁRIO	TOTAL			UNITÁRIO	TOTAL
1	16	24	340	8160	AÇO CA-50			
2	8	60	364	21840				
3	16	36	340	12240				
4	12.5	72	418	30096	8	479	0.40	192
5	12.5	30	568	17040	12.5	471	1.00	471
6	8	72	244	17568	16	204	1.60	326
7	8	72	118	8496	PESO TOTAL = 1057 kg			
8	10	36	300	10800				

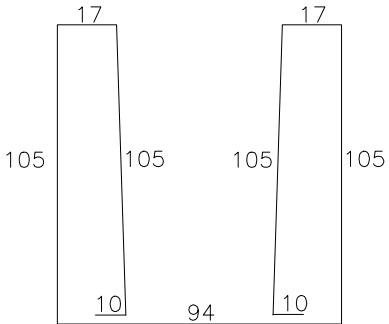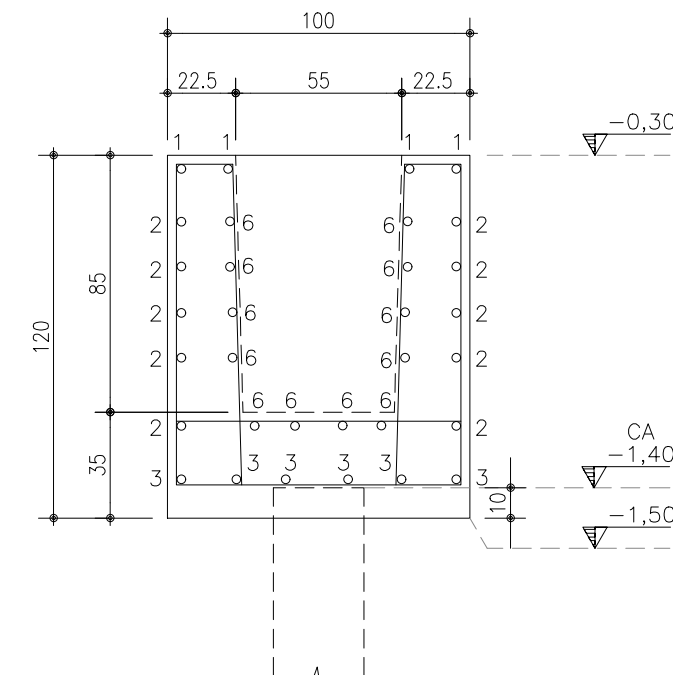

N5 - 6x5 Ø 12.5 c/10 - 568


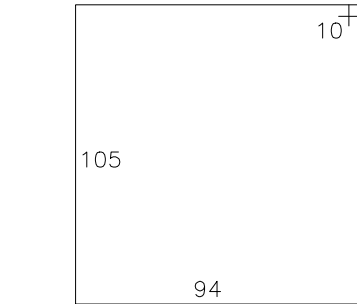


N4 - 6x12 Ø 12.5 c/15 - 418

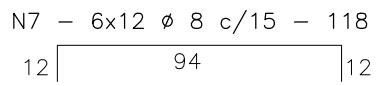



N7 - 6x12 Ø 8 c/15 - 118

ESTACA - Ø 30cm - (20x)
ESC. 1:20

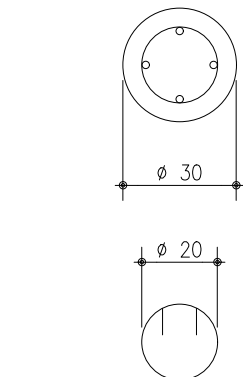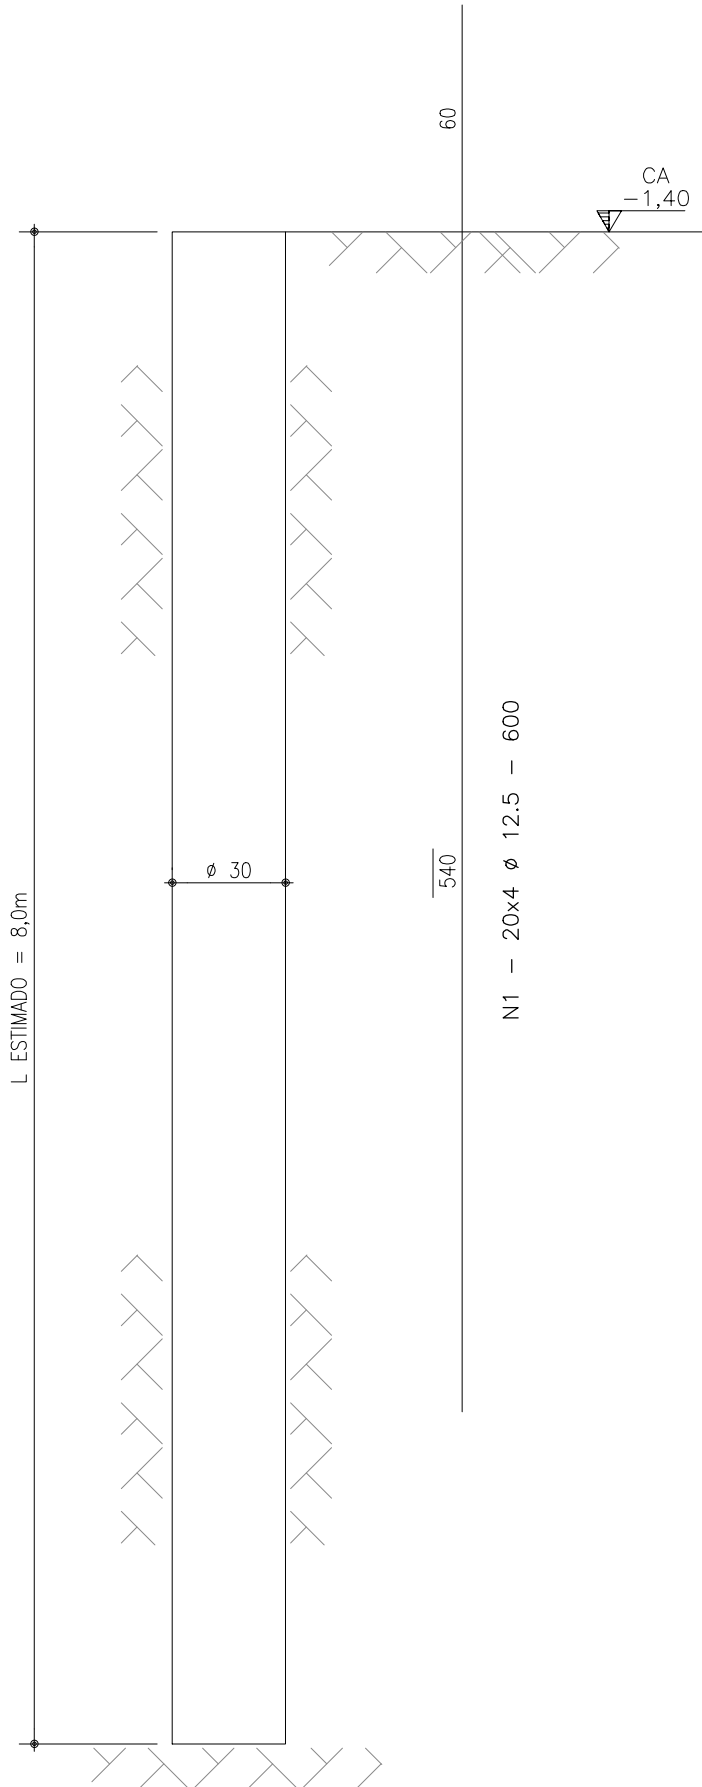

N2 - 20x31 Ø 6.3 c/20 - 80

ESTACA - Ø 40cm - (24x)
ESC. 1:20

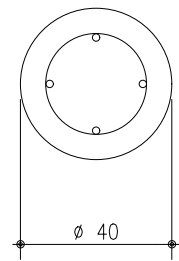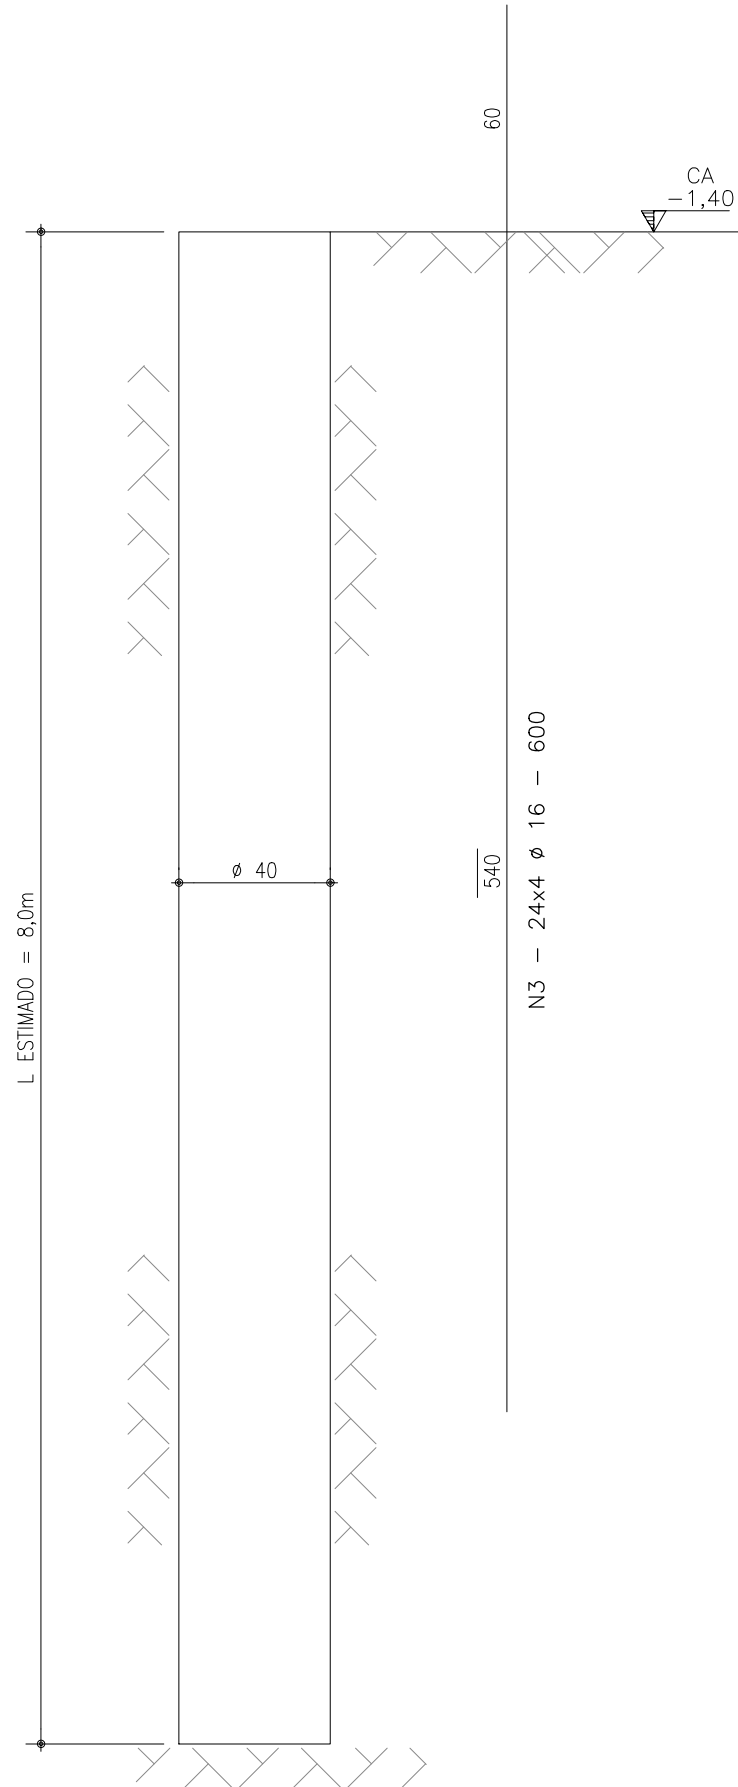

N4 - 24x31 Ø 6.3 c/20 - 110

TABELA DE COMPRIMENTOS

N	Ø	QUANT.	COMPRIMENTO (cm)	
			UNITÁRIO	TOTAL
1	12.5	80	600	48000
2	6.3	620	80	49600
3	16	96	600	57600
4	6.3	744	110	81840

RESUMO DE AÇO - ESTACAS

Ø	COMP. TOTAL (m)	PESO (kg)	
		UNITÁRIO	TOTAL
AÇO CA-50			
6.3	1314	0.25	329
12.5	480	1.00	480
16	576	1.60	922
PESO TOTAL = 1731 kg			

NOTAS:

- MEDIDAS NÃO INDICADAS, EM CENTIMETROS. NÍVEIS EM METROS.
- CONCRETO ESTRUTURAL: fck = 30MPa - ELEMENTOS MOLDADOS IN LOCO. FATOR ÁGUA/CEMENTO EM MASSA ≤ 0,60. MÓDULO DE DEFORMAÇÃO SECANTE (Ecs) = 27000 MPa.
- COBRIMENTOS NOMINAIS. ESTACAS = 5,0cm. DEMAIS ELEMENTOS = 3,0cm.
- NESTE PROJETO FOI CONSIDERADO UM CONTROLE RIGOROSO E LIMITES RÍGIDOS DA VARIABILIDADE DE MEDIDAS.

TORRES GARCIA arquitetura		CNPJ: 03.785.545/0001-48 Tel: (51) 3243.4306 - 99864.7761 e-mail: torresgarcia.arquiteto@gmail.com	
RESPONSÁVEL		RESPONSÁVEL	
ARQ. PAULO TORRES GARCIA - CAU Nº A13328-0		ENG. CIVIL ALEXANDRE ARVINS - CREA RS Nº 080658	
PREFEITURA MUNICIPAL NOVA SANTA RITA			
OBRA ARQUIBANCADA CAMPO DO CAJÚ		DATA SET/2023	
ENDEREÇO Estrada Itapuí, s/n - CAMPO DO CAJÚ - NOVA SANTA RITA / RS		DESENHO AHCA	
PROPRIETÁRIO Prefeitura Municipal de Nova Santa Rita / CNPJ: 94309291/0001-48		ESCALA INDICADA	
ESPECIFICAÇÃO PROJETO ESTRUTURAL: FUNDAÇÕES		ÁREA: 893,73 m²	
Arq. XXX CAU XXX		Arq. XXX CAU XXX	
Prefeitura Municipal de Nova Santa Rita CNPJ: 94309291/0001-48		PRANCHAS EST 07/23	