



ARMADURA PP1 à PP6 (6x)


CONSOLES CONFORME PRANCHA 201
ESC: 1/50

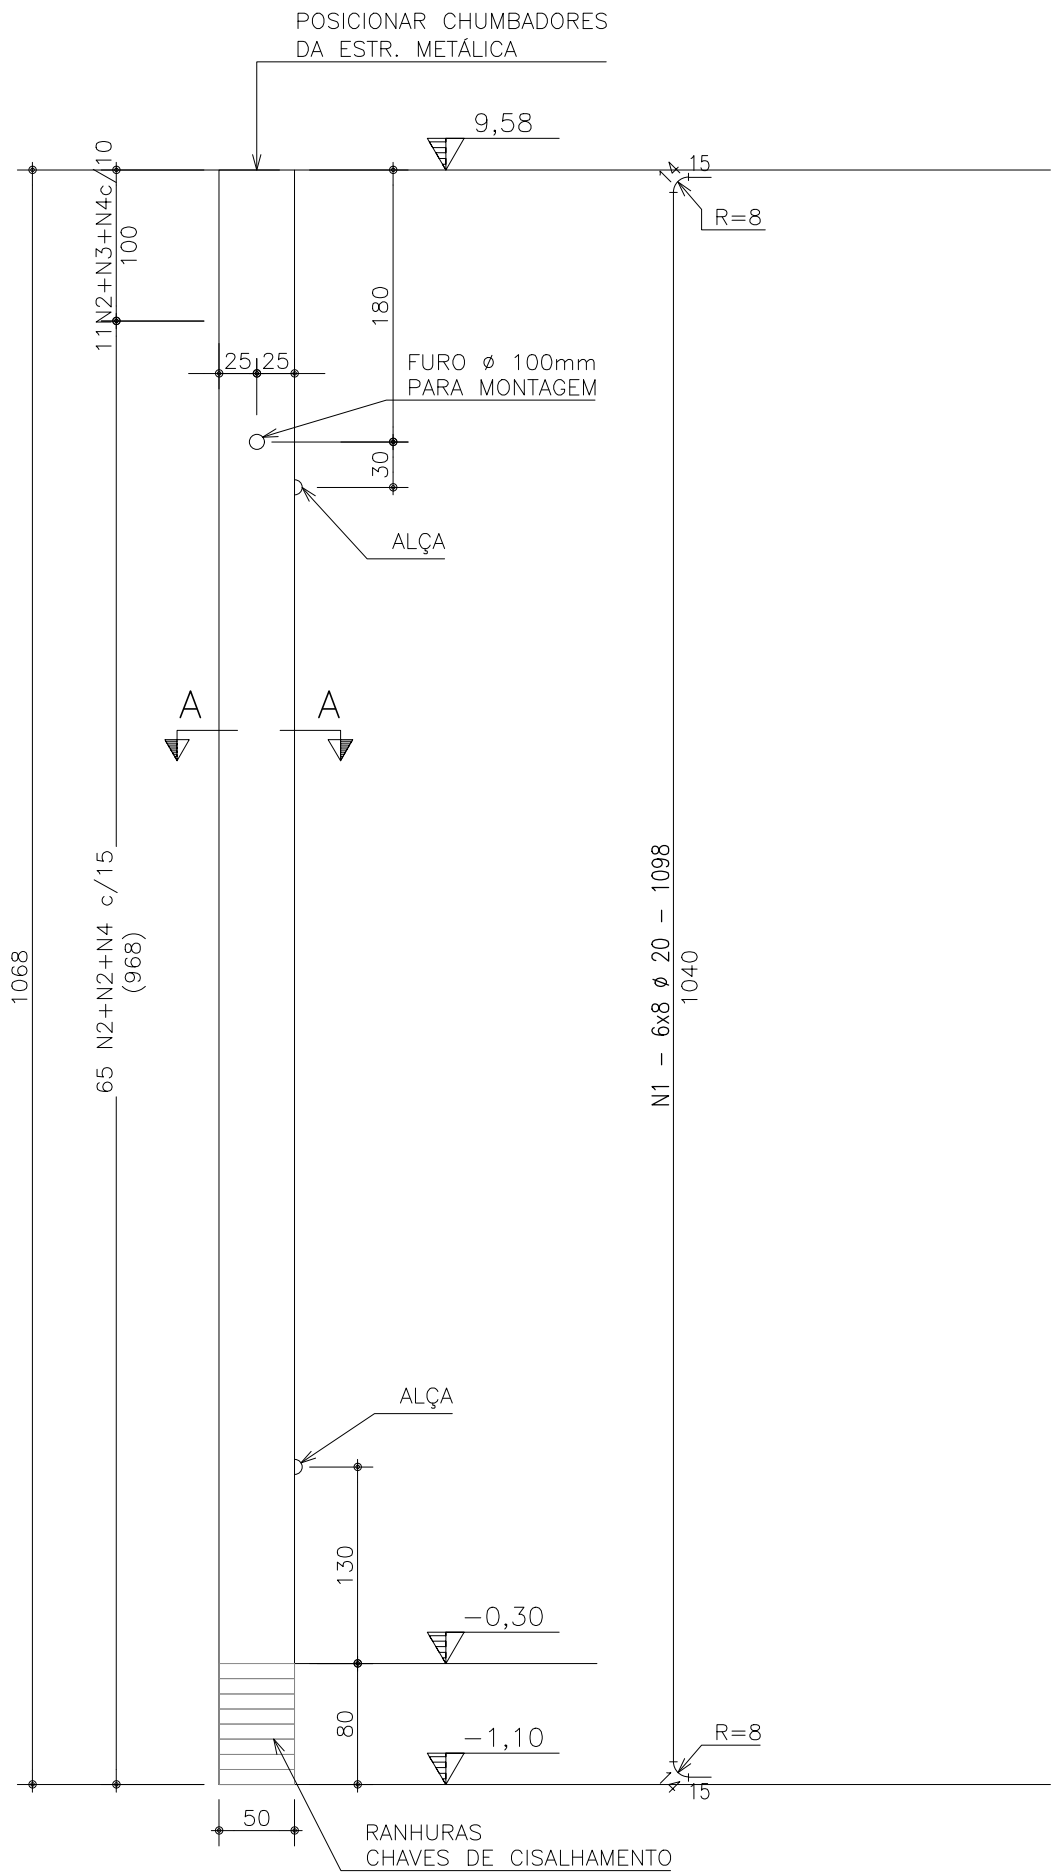

CORTE A-A
ESC: 1/25

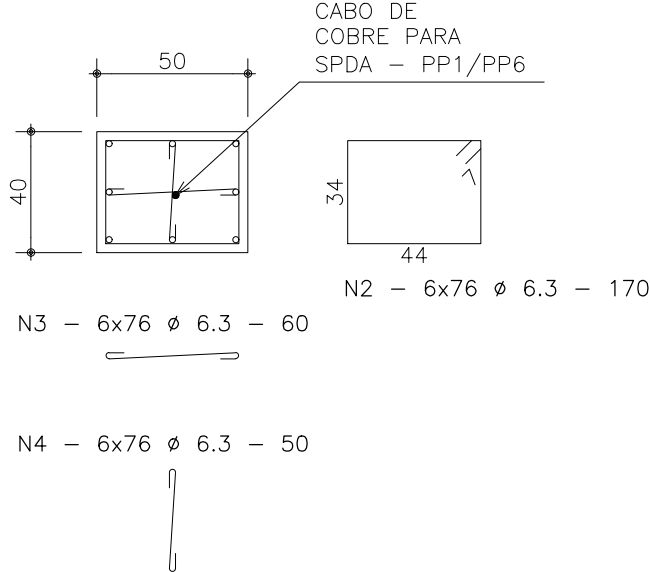


CORTE B-B
ESC: 1/25

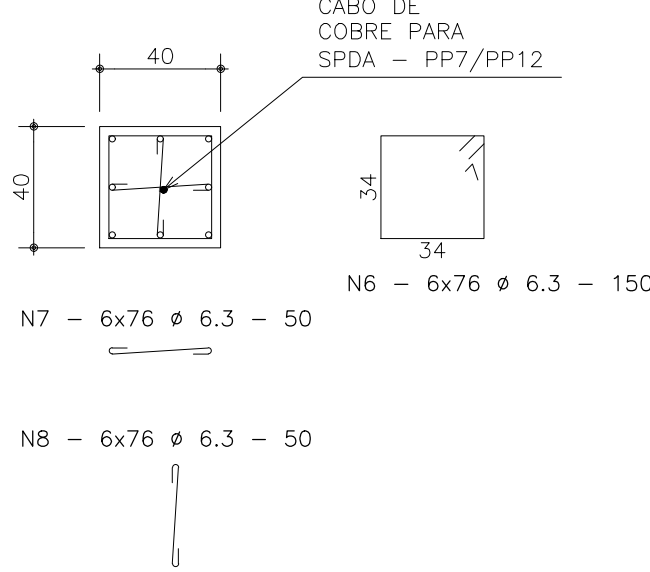


ARMADURA PP7 à PP12 (6x)


CONSOLES CONFORME PRANCHA 201
ESC: 1/50

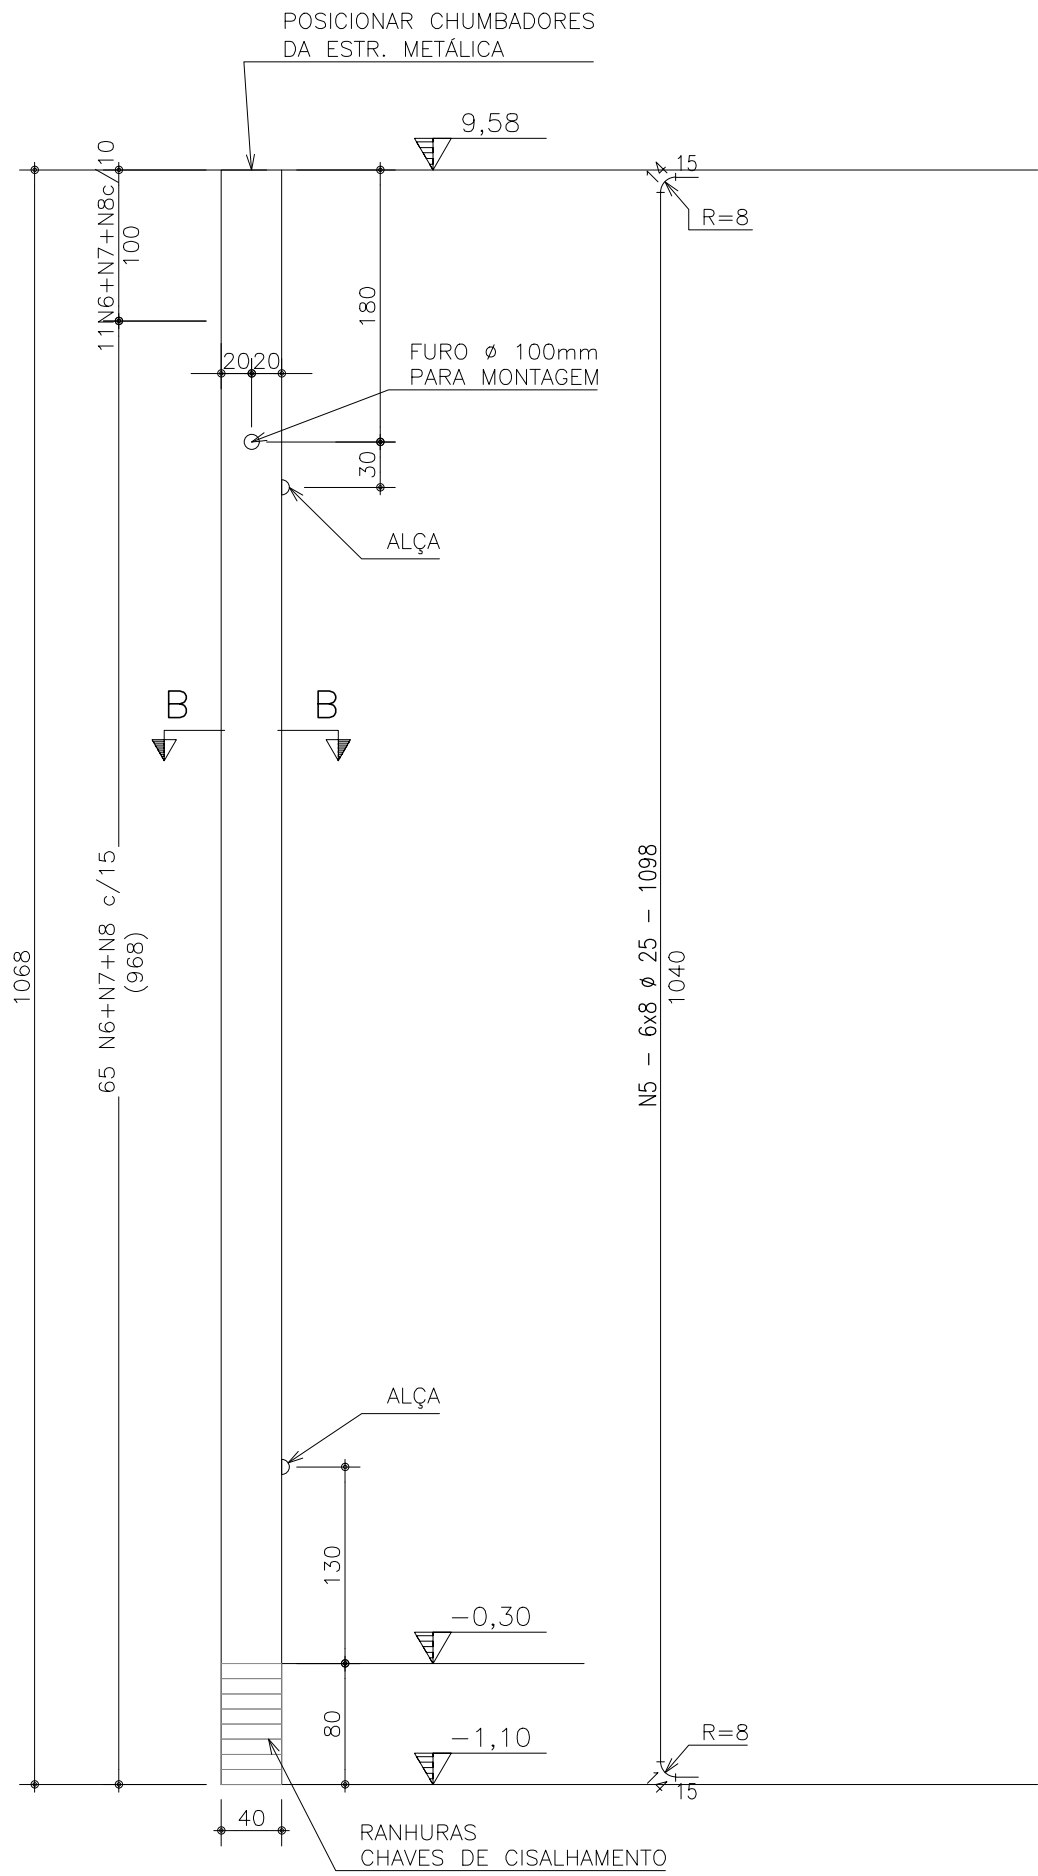

VISTA DO TOPO
ESC: 1/25

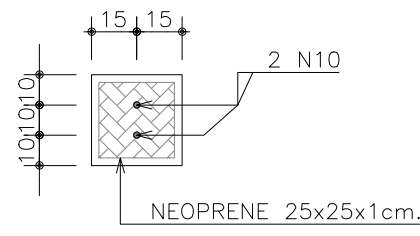

CORTE C-C
ESC: 1/25

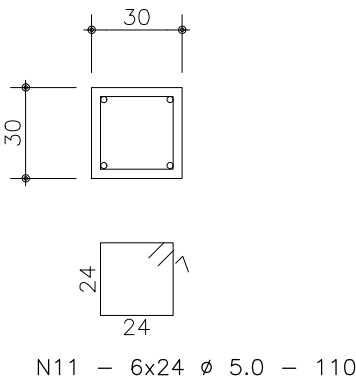

ARMADURA PP13 à PP18 (6x)

CONSOLES CONFORME PRANCHA 201
ESC: 1/50


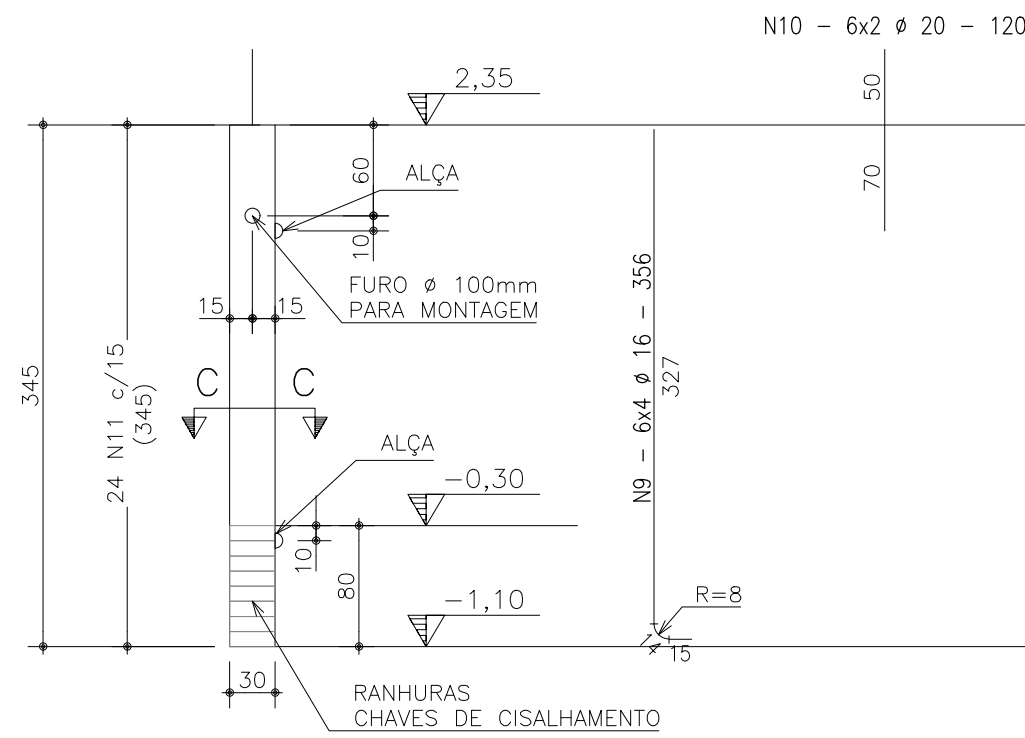


TABELA DE COMPRIMENTOS RESUMO DE AÇO – PILARES

N	ø	QUANT.	COMPRIMENTO (cm)	
			UNITÁRIO	TOTAL
1	20	48	1098	52704
2	6.3	456	170	77520
3	6.3	456	60	27360
4	6.3	456	50	22800
5	25	48	1098	52704
6	6.3	456	150	68400
7	6.3	456	50	22800
8	6.3	456	50	22800
9	16	24	356	8544
10	20	12	120	1440
11	5	144	110	15840

ø	COMP. TOTAL (m)	PESO (kg)	
		UNITÁRIO	TOTAL
AÇO CA-60			
5	158	0.15	24
AÇO CA-50			
6.3	2416	0.25	604
16	85	1.60	137
20	541	2.50	1354
25	527	4.00	2108
PESO TOTAL = 4227 kg			

ALÇAS DE IÇAMENTO – (36x)
ESC: 1/20

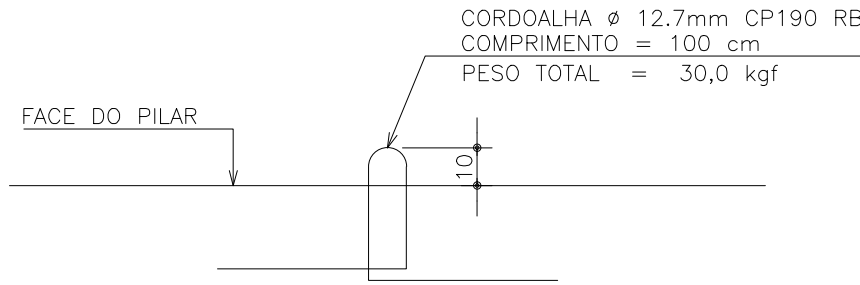

NOTAS:

- MEDIDAS NÃO INDICADAS, EM CENTÍMETROS. NÍVEIS EM METROS.
- CONCRETO ESTRUTURAL: $f_{ck} = 40\text{MPa}$ – ELEMENTOS PRÉ-FABRICADOS.
FATOR ÁGUA/CEMENTO EM MASSA $\leq 0,55$,
MÓDULO DE DEFORMAÇÃO SECANTE (E_{cs}) = 30000 MPa.
- CONCRETO ESTRUTURAL: $f_{ckj} = 25\text{MPa}$ – SAQUE E MANUSEIO.
- COBRIMENTOS NOMINAL = 3,0cm.
- NESTE PROJETO FOI CONSIDERADO UM CONTROLE RIGOROSO E LIMITES RÍGIDOS DA VARIABILIDADE DE MEDIDAS.

TORRES GARCIA

arquitetura

RESPONSÁVEL

CNPJ: 03.785.545/0001-48
Tel: (51) 3243-4306 - 99864.7761
e-mail: torresgarcia.arquiteto@gmail.com

RESPONSÁVEL

ARQ. PAULO TORRES GARCIA - CAU Nº A13328-0

ENG. CIVIL ALEXANDRE ARVINS - CREA RS Nº 080658

PREFEITURA MUNICIPAL
NOVA SANTA RITA

OBRA

ARQUIBANCADA CAMPO DO CAJÚ

ENDEREÇO

Estrada Itapuí, s/n - CAMPO DO CAJÚ - NOVA SANTA RITA / RS

PROPRIETÁRIO

Prefeitura Municipal de Nova Santa Rita / CNPJ: 94309291/0001-48

ESPECIFICAÇÃO

PROJETO ESTRUTURAL: PILARES

Arq. XXX
CAU XXX

Arq. XXX
CAU XXX

Prefeitura Municipal de Nova Santa Rita
CNPJ: 94309291/0001-48

DATA

SET/2023

DESENHO

AHCA

ESCALA

INDICADA

ÁREA:

893,73 m²

PRANCHA

EST
08/23