



VF01 (5x) (20x50)

ESC.: 1:50
VOLUME : 0,51 m3 PESO : 1.275,00 kgf

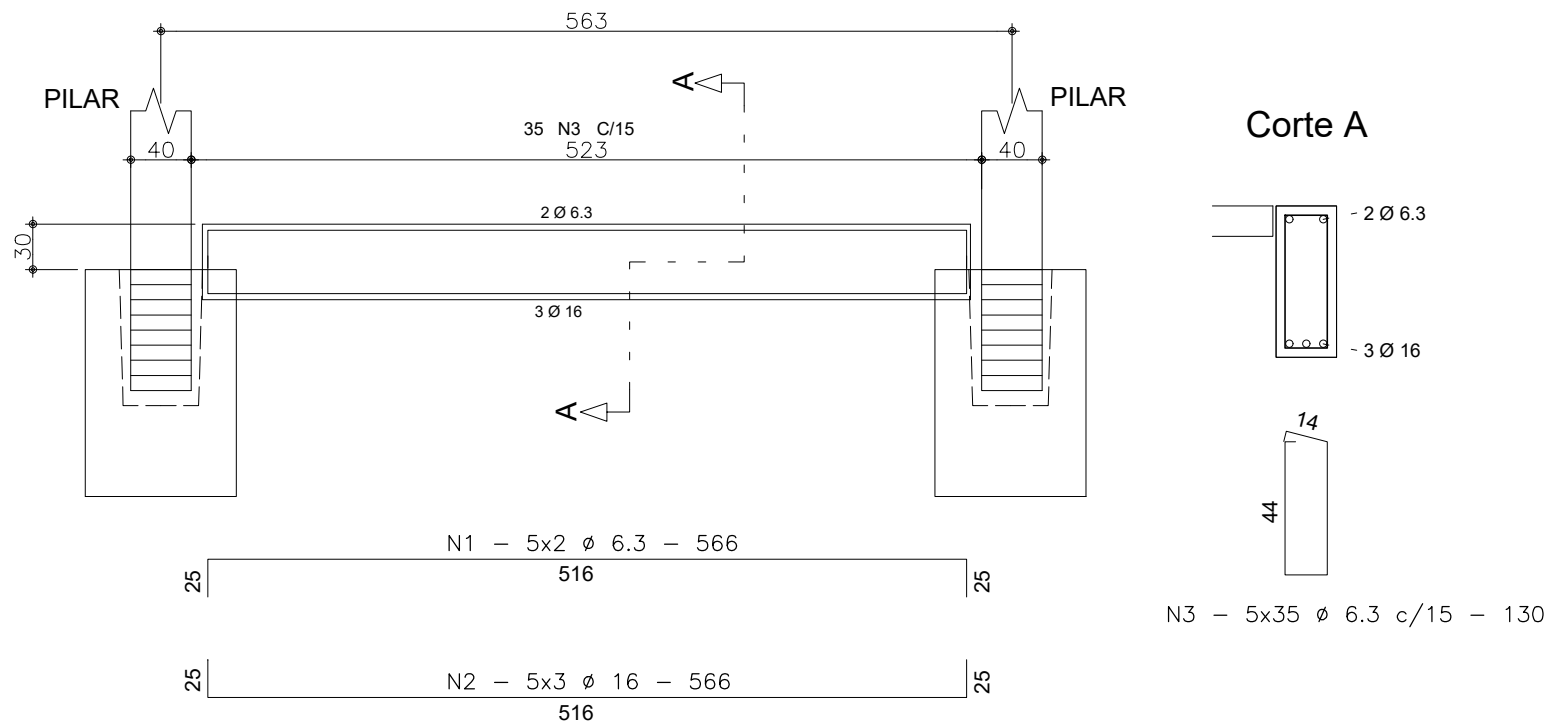


VF02 (5x) (20x50)

ESC.: 1:50
VOLUME : 0,51 m3 PESO : 1.275,00 kgf

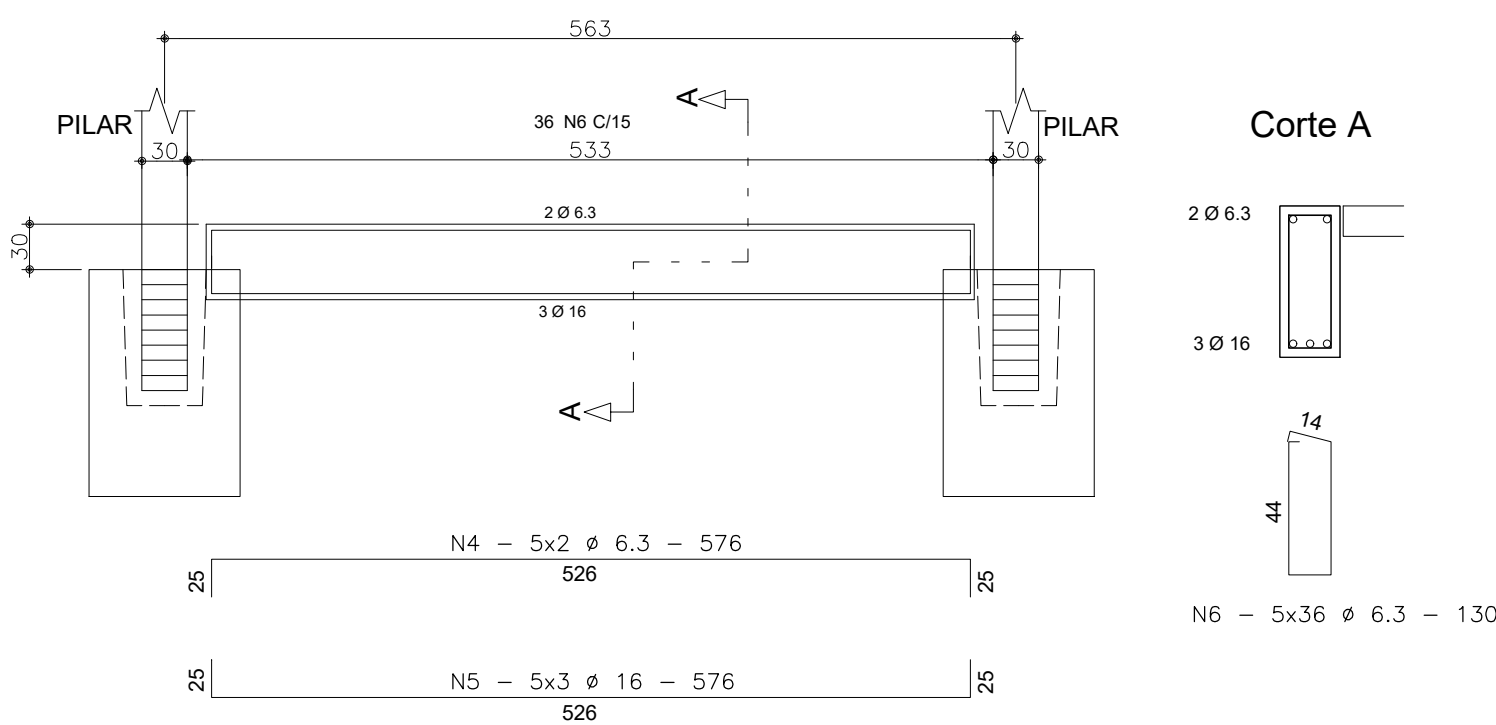


VF03 (2x) (20x50)

ESC.: 1:50
VOLUME : 0,61 m3 PESO : 1.525,00 kgf

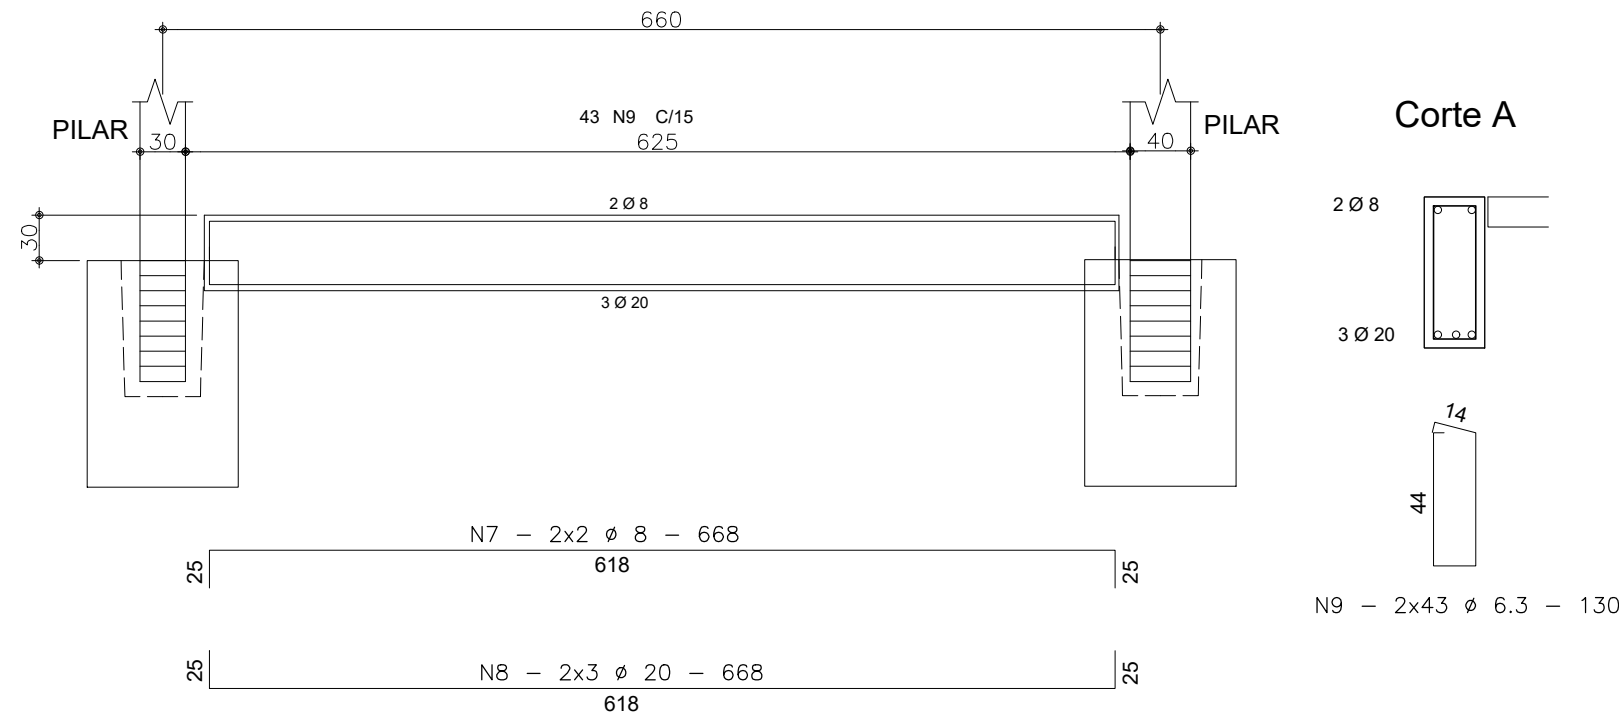

VF04 (2x) (20x50)

ESC.: 1:50
VOLUME : 0,25 m3 PESO : 625,00 kgf

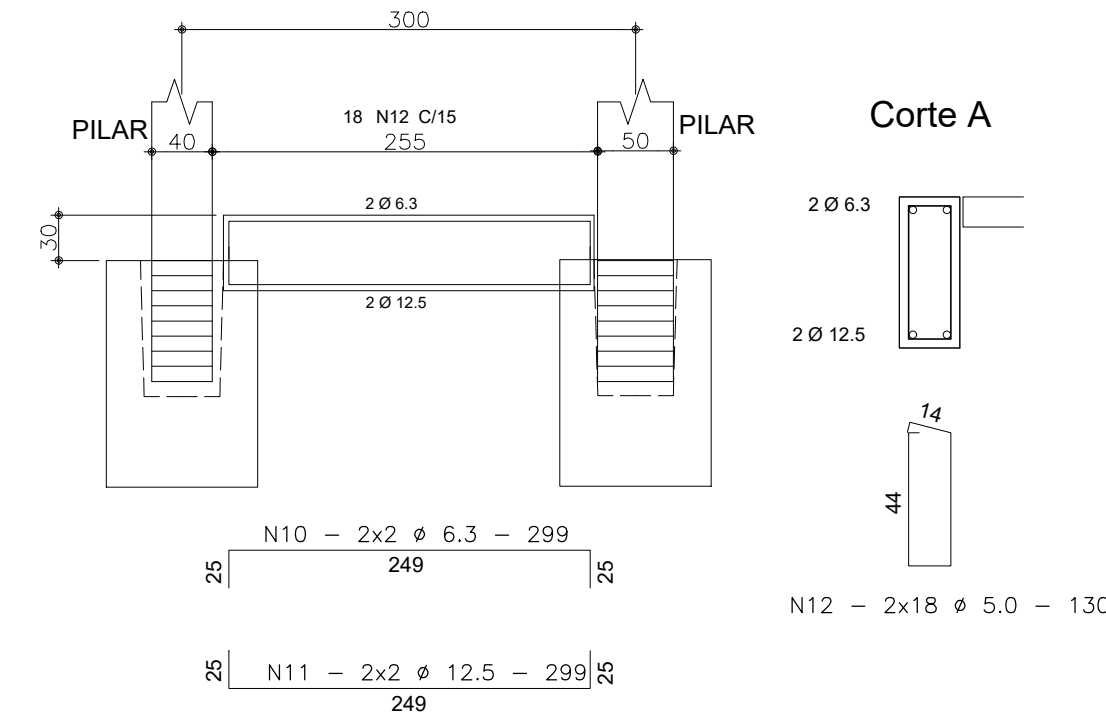

NOTAS:

- Classe de agressividade ambiental II
- fck do concreto = 40 MPa
- fck da desforma = 25 MPa
- cobrimento mínimo das armaduras = 3,0cm
- Foi considerado um controle rigoroso e limites rígidos de tolerância da variabilidade das medidas.

TABELA DE COMPRIMENTOS

N	Ø	QUANT.	COMPRIMENTO (cm)	
			UNITÁRIO	TOTAL
1	6.3	10	566	5660
2	16	15	566	8490
3	6.3	175	130	22750
4	6.3	10	576	5760
5	16	15	576	8640
6	6.3	180	130	23400
7	8	4	668	2672
8	20	6	668	4008
9	6.3	86	130	11180
10	6.3	4	299	1196
11	12.5	4	299	1196
12	5	36	130	4680

RESUMO DE AÇO – VFs

Ø	COMP. TOTAL (m)	PESO (kg)	
		UNITÁRIO	TOTAL
AÇO CA-60			
5	46	0.15	7
AÇO CA-50			
6.3	699	0.25	175
8	26	0.40	11
12.5	11	1.00	12
16	171	1.60	274
20	40	2.50	100
PESO TOTAL = 579 kg			

TORRES GARCIA

arquitetura

RESPONSÁVEL

ARQ. PAULO TORRES GARCIA - CAU Nº A13328-0

CNPJ: 03.786.545/0001-49
Tel. (51) 3243.4306 - 99964.7781
e-mail: torresgarcia.arquiteto@gmail.com

RESPONSÁVEL

Alexandre Arvins
ENG. CIVIL ALEXANDRE ARVINS - CREA RS Nº 080658

PREFEITURA MUNICIPAL
NOVA SANTA RITA

OBRA

ARQUIBANCADA CAMPO DO CAJÚ

ENDEREÇO

Estrada Itapuí, s/n - CAMPO DO CAJÚ - NOVA SANTA RITA / RS

PROPRIETÁRIO

Prefeitura Municipal de Nova Santa Rita / CNPJ: 94309291/0001-48

ESPECIFICAÇÃO

PROJETO ESTRUTURAL: VIGAS

Arq. XXX
CAU XXX

Arq. XXX
CAU XXX

Prefeitura Municipal de Nova Santa Rita
CNPJ:94309291/0001-48

DATA

SET/2023

DESENHO

AHCA

ESCALA

INDICADA

ÁREA:

893,73 m²

PRANCHA

EST
10/23