



VA02 (12x) (30x60)
ESC.: 1:50
VOLUME : 0,93 m3 PESO : 2.325,00 kgf



VISTA SUPERIOR

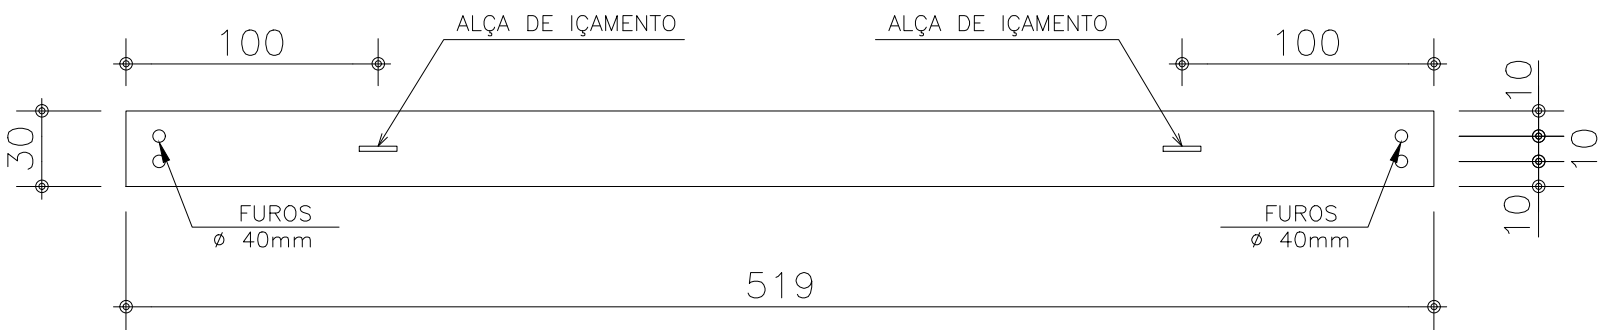

VISTA FRONTAL

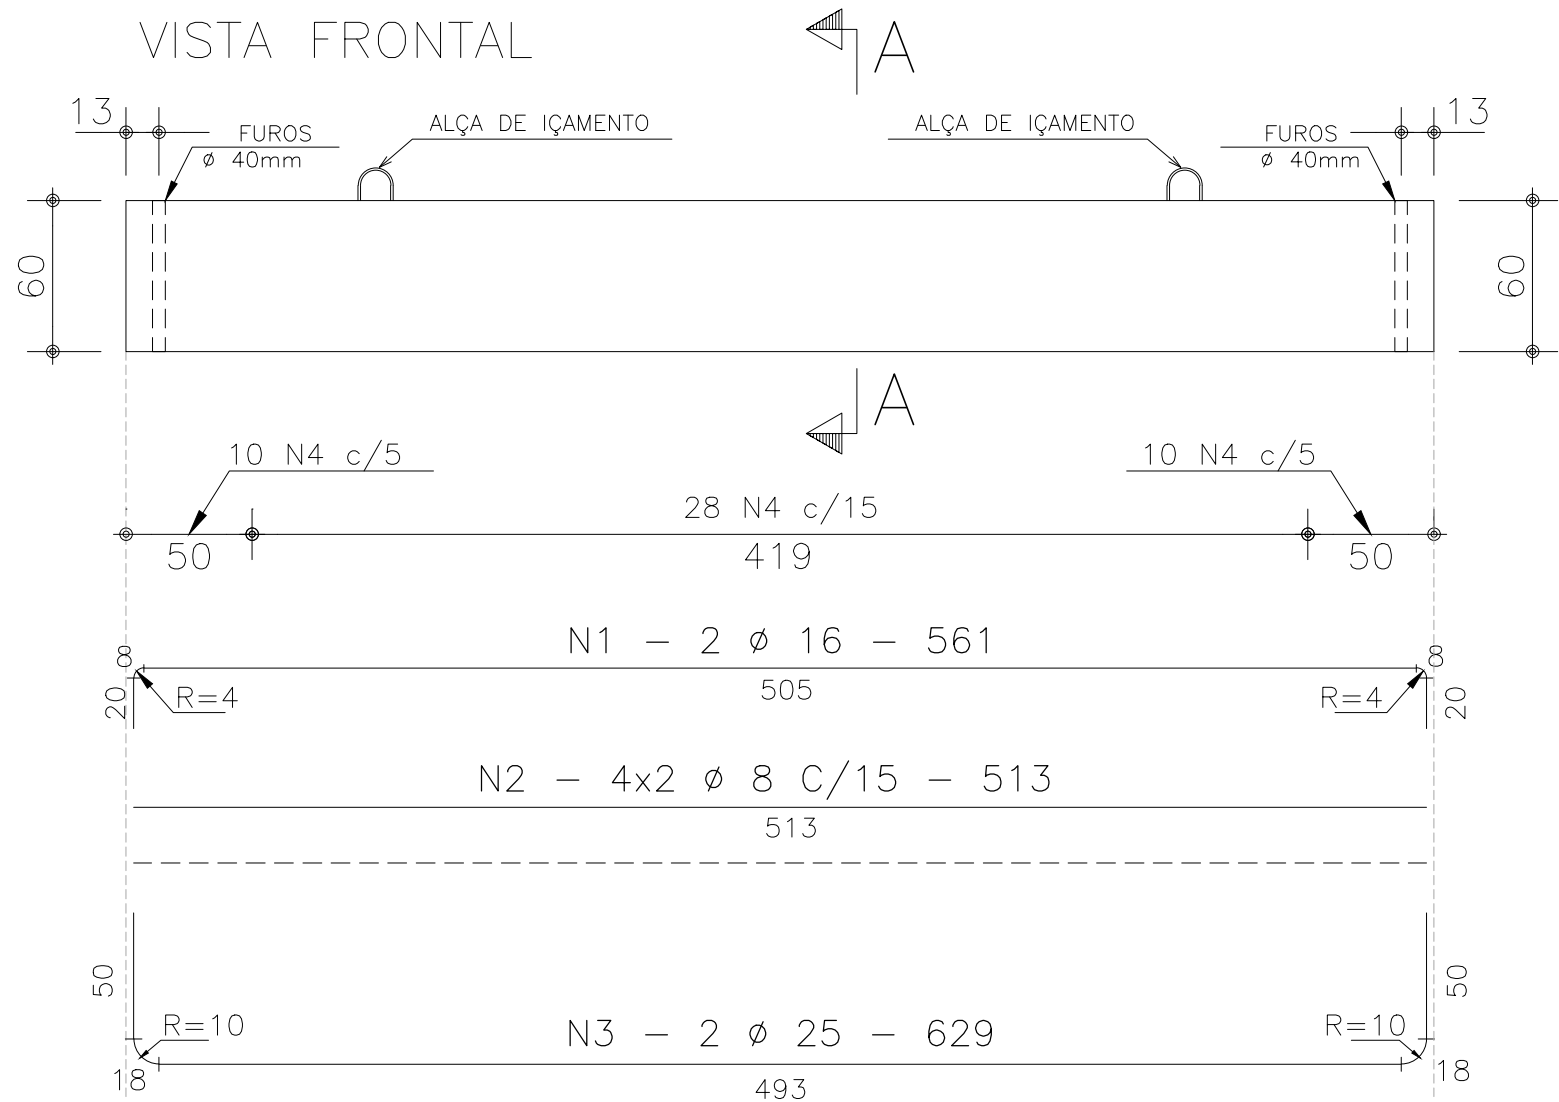

CORTE A-A

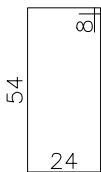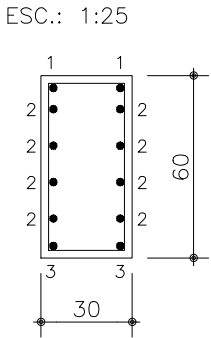

N4 - 48 Ø 6.3 - 172

- NOTAS:
- Classe de agressividade ambiental II
 - fck do concreto = 40 MPa
 - fck da desforma = 25 MPa
 - cobrimento mínimo das armaduras = 3,0cm
 - Foi considerado um controle rigoroso e limites rígidos de tolerância da variabilidade das medidas.

TABELA DE COMPRIMENTOS


N	Ø	QUANT.	COMPRIMENTO (cm)	
			UNITÁRIO	TOTAL
1	16	2	561	1122
2	8	8	513	4104
3	25	2	629	1258
4	6.3	48	172	8256

RESUMO DE AÇO
PARA UMA VIGA



Ø	COMP. TOTAL (m)	PESO (kg)	
		UNITÁRIO	TOTAL
AÇO CA-50			
6.3	82	0.25	21
8	41	0.40	16
16	11	1.60	18
25	12	4.00	50
PESO TOTAL = 105 kg			

TAXA DE AÇO 113 kg/m3

DETALHE DA ALÇA

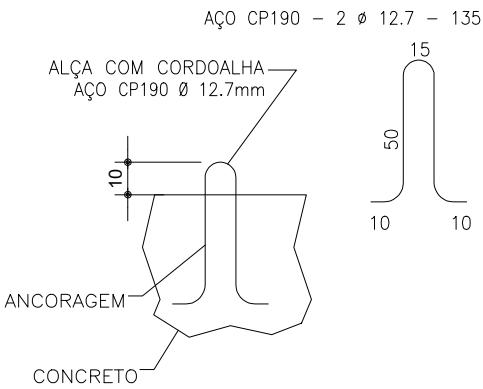

DET. BISOTADO

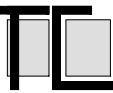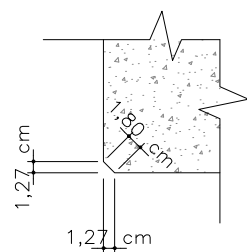

TORRES GARCIA
arquitetura

RESPONSÁVEL

ARQ. PAULO TORRES GARCIA - CAU Nº A13328-0

RESPONSÁVEL

ENG. CIVIL ALEXANDRE ARVINS - CREA RS Nº 080658



PREFEITURA MUNICIPAL
NOVA SANTA RITA

OBRA ARQUIBANCADA CAMPO DO CAJÚ	DATA SET/2023
ENDEREÇO Estrada Itapuí, s/n - CAMPO DO CAJÚ - NOVA SANTA RITA / RS	DESENHO AHCA
PROPRIETÁRIO Prefeitura Municipal de Nova Santa Rita / CNPJ: 94309291/0001-48	ESCALA INDICADA
ESPECIFICAÇÃO PROJETO ARQUITETÔNICO: LOCALIZAÇÃO E COBERTURA	ÁREA: 893,73 m²
Arq. XXX CAU XXX	Arq. XXX CAU XXX
Prefeitura Municipal de Nova Santa Rita CNPJ:94309291/0001-48	
PRANCHA EST 12/23	