


VA03 (5x) (30x60)

ESC.: 1:50
VOLUME : 0,95 m3 PESO : 2.375,00 kgf



VISTA SUPERIOR



VISTA FRONTAL

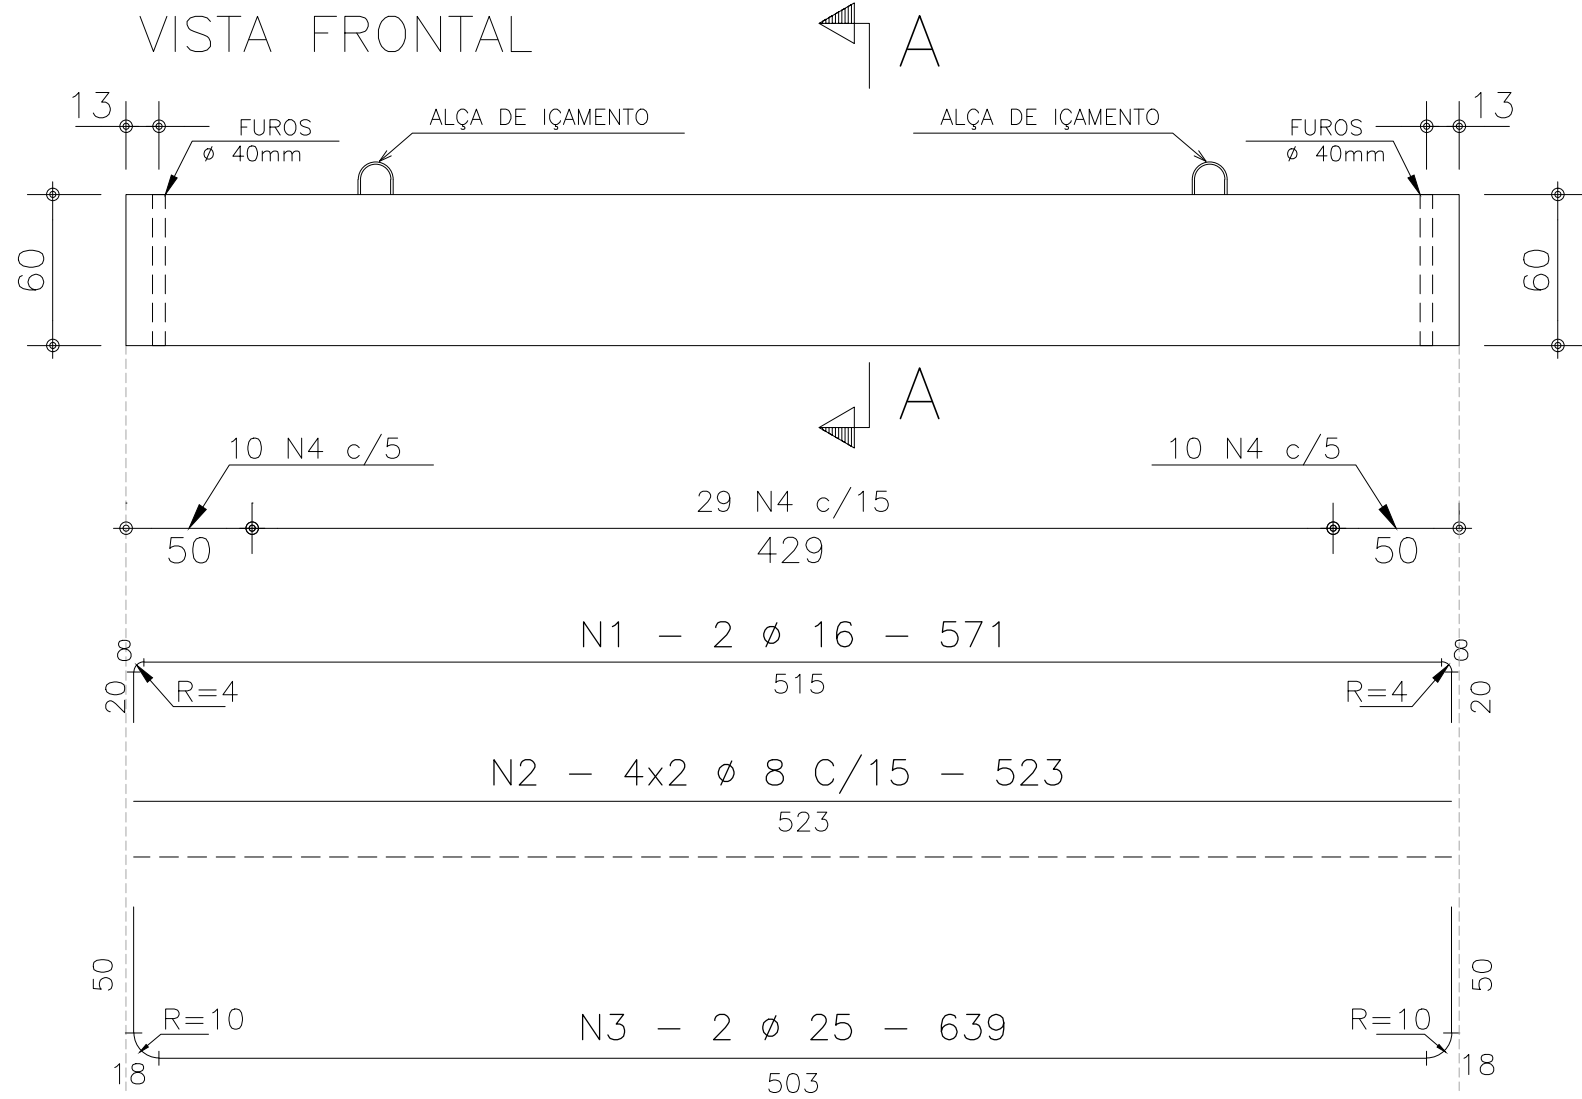

CORTE A-A

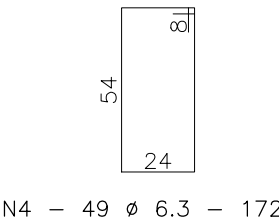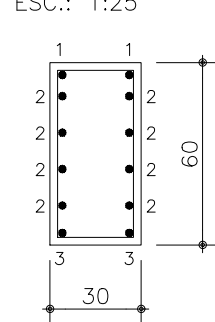

- NOTAS:
- Classe de agressividade ambiental II
 - fck do concreto = 40 MPa
 - fck da desforma = 25 MPa
 - cobrimento mínimo das armaduras = 3,0cm
 - Foi considerado um controle rigoroso e limites rígidos de tolerância da variabilidade das medidas.


TABELA DE COMPRIMENTOS

N	Ø	QUANT.	COMPRIMENTO (cm)	
			UNITÁRIO	TOTAL
1	16	2	571	1142
2	8	8	523	4184
3	25	2	639	1278
4	6.3	49	172	8428


RESUMO DE AÇO
PARA UMA VIGA

Ø	COMP. TOTAL (m)	PESO (kg)	
		UNITÁRIO	TOTAL
AÇO CA-50			
6.3	84	0.25	21
8	41	0.40	17
16	11	1.60	18
25	12	4.00	51
PESO TOTAL = 107 kg			
TAXA DE AÇO 113 kg/m3			

DETALHE DA ALÇA

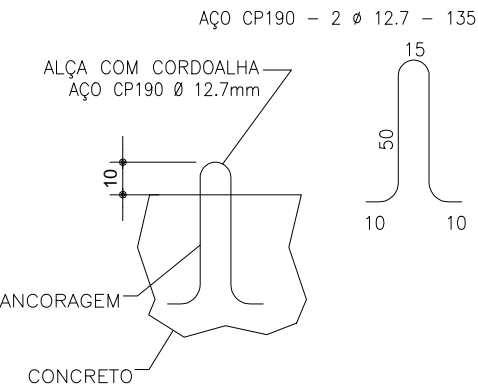


DET. BISOTADO

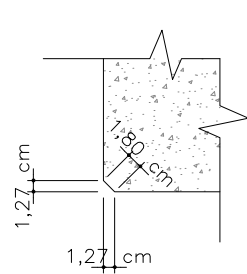



TORRES GARCIA
arquitetura

RESPONSÁVEL

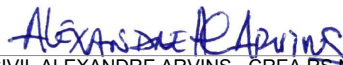

ENG. CIVIL ALEXANDRE ARVINS - CREA RS Nº 080658

RESPONSÁVEL

ARQ. PAULO TORRES GARCIA - CAU Nº A13328-0

CNPJ: 03.786.645/0001-49
Tel. (51) 3243.4306 - 99964.7781
e-mail: torresgarcia.arquiteto@gmail.com



**PREFEITURA MUNICIPAL
NOVA SANTA RITA**

OBRA
ARQUIBANCADA CAMPO DO CAJÚ

ENDEREÇO
Estrada Itapuí, s/n - CAMPO DO CAJÚ - NOVA SANTA RITA / RS

PROPRIETÁRIO
Prefeitura Municipal de Nova Santa Rita / CNPJ: 94309291/0001-48

ESPECIFICAÇÃO
PROJETO ARQUITETÔNICO: LOCALIZAÇÃO E COBERTURA

Arq. XXX
CAU XXX

DATA
SET/2023

DESENHO
AHCA

ESCALA
INDICADA

ÁREA:
893,73 m²

PRANCHA
**EST
13/23**

Prefeitura Municipal de Nova Santa Rita
CNPJ:94309291/0001-48