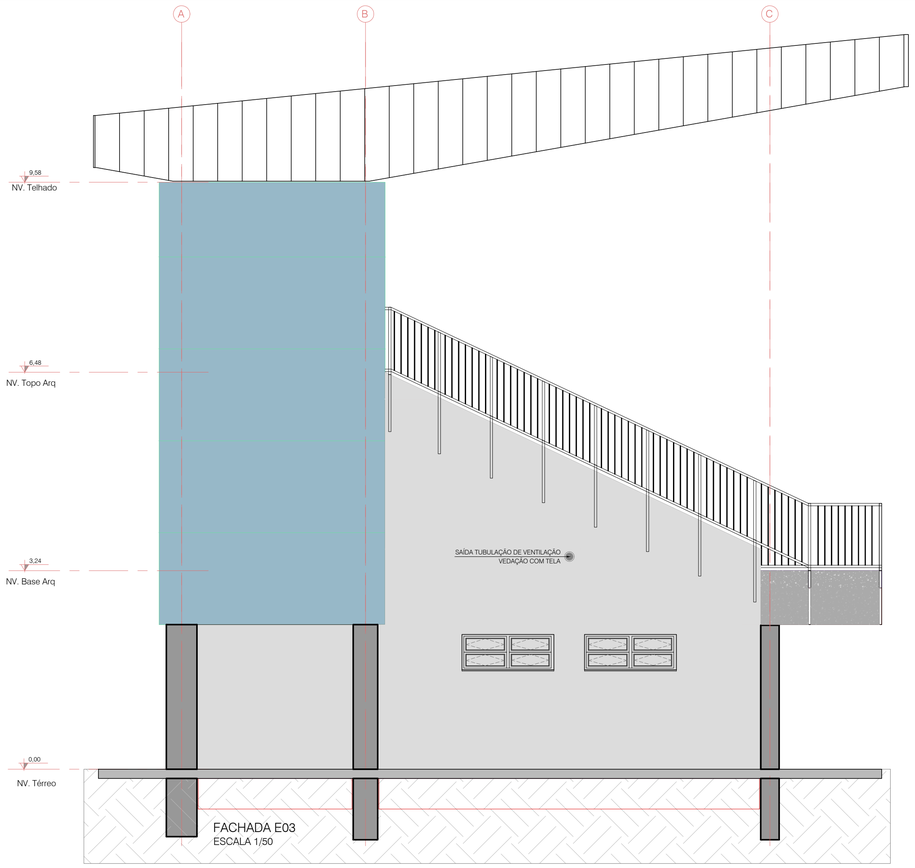

FACHADA E03
ESCALA 1/50

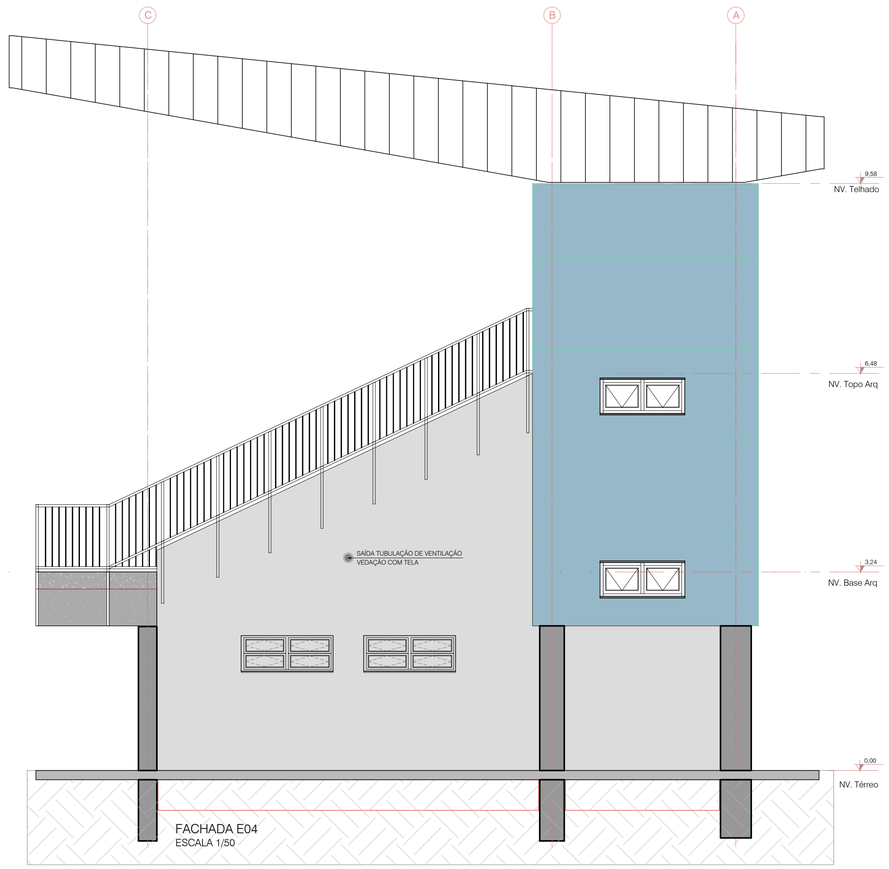

FACHADA E04
ESCALA 1/50

TORRES GARCIA
arquitetura

CNPJ: 03.785.545/0001-49
Tel. (51) 3243.4306 - 99964.7781
e-mail: torresgarcia.arquiteto@gmail.com

RESPONSÁVEL
ARQ. PAULO TORRES GARCIA - CAU Nº A13328-0

RESPONSÁVEL
FERNANDO FLORES DA CUNHA GARCIA:23794631072
Assinado de forma digital por FERNANDO FLORES DA CUNHA GARCIA:23794631072
Dados: 2023.11.15 20:32:51 -03'00'
ARQ. FERNANDO FLORES DA CUNHA GARCIA - CAU Nº A66516

PREFEITURA MUNICIPAL NOVA SANTA RITA

OBRA: ARQUIBANCADA CAMPO DO CAJÚ	DATA: OUTUBRO/2023
ENDEREÇO: Estrada Itapuí, s/n - BAIRRO CAJÚ - NOVA SANTA RITA / RS	DESENHO: TORRES
PROPRIETÁRIO: Prefeitura Municipal de Nova Santa Rita / CNPJ: 94309291/0001-48	ESCALA: INDICADA
ESPECIFICAÇÃO: PROJETO ARQUITETÔNICO: PLANTA ELEVAÇÕES - E03 E E04	ÁREA: 893,73m²
Prefeitura Municipal de Nova Santa Rita CNPJ:94309291/0001-48	PRANCHA: ARQ08