


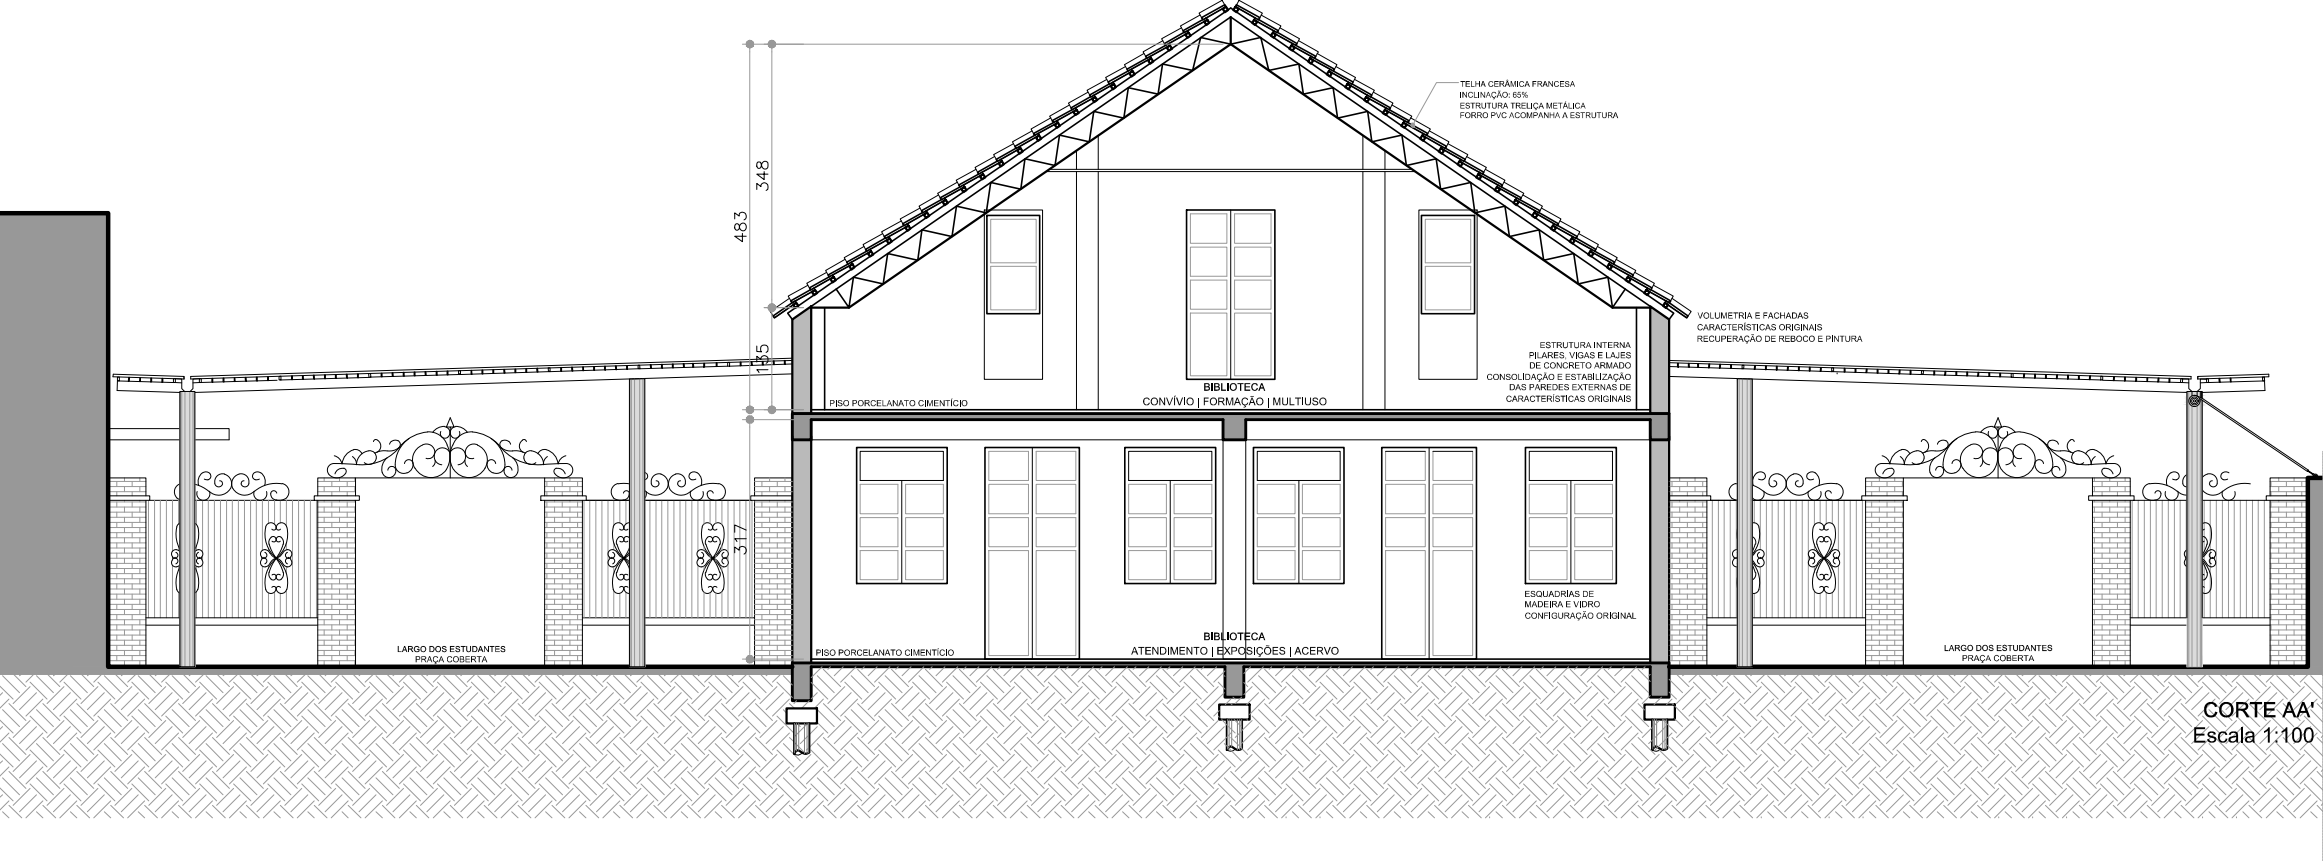

		PREFEITURA MUNICIPAL DE OSÓRIO SECRETARIA DE DESENVOLVIMENTO, TURISMO, CULTURA E JUVENTUDE	
PRÓJETO			
BIBLIOTECA PÚBLICA			
RESPONSÁVEL TÉCNICO		FRANCHA	
Eng. Rafael Foronka Pires CREA RS 137.554		CORTE AA'	
DESENHO	DATA	ESCALA	ÁREA
ARQUITETO ALENCAR MASSULO DE OLIVEIRA ACAB. ART. HENRIQUE PELUSSOLI	JAN_2023	1:100	567,75m²
			A03

