



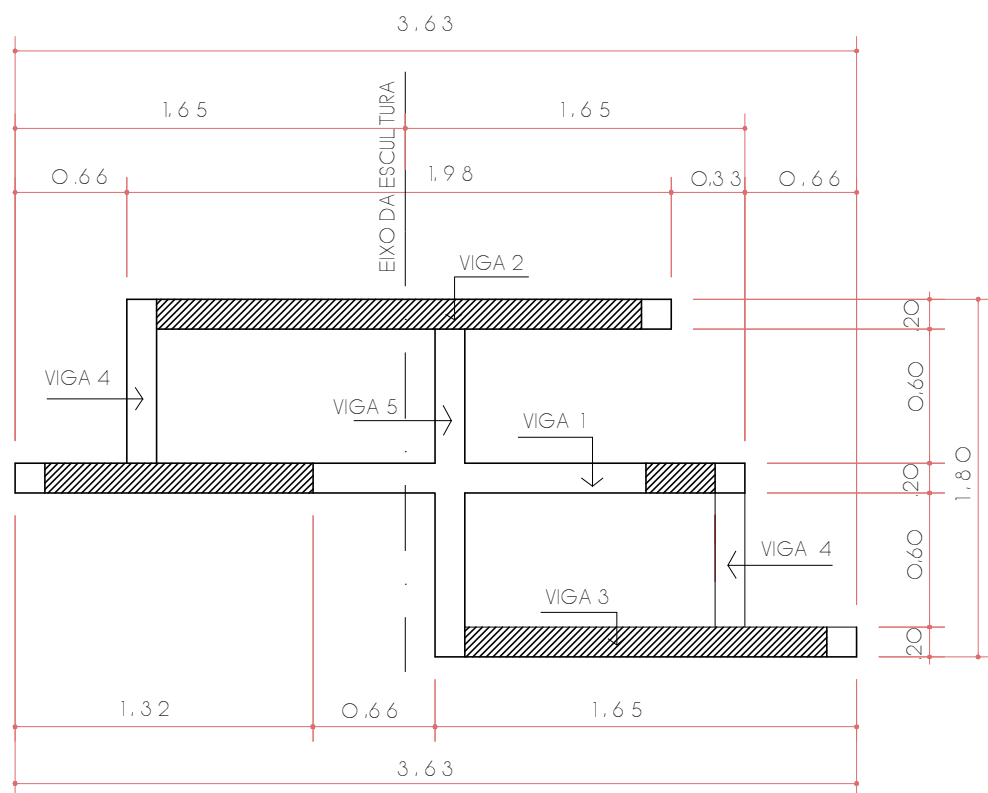


VIGAS DE FUNDACAO : 20 x 30 cm

ESTRIBOS : 13 x 23

Ø 5 mm e = 20 cm

OBS : O RECOBRIMENTO DA ARMADURA DEVE SER DE : 3,5 cm

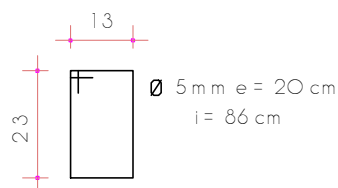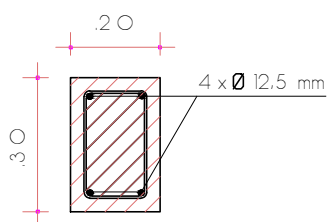

VIGAS DE FUNDACAO  
ESCALA 1/50

CLÁUDIA STERN  
ARTISTA PLÁSTICA — AUTORA

ELTON CESA KIESER  
SECRETARIO DE FINANÇAS  
E PLANEJAMENTO ESTRATÉGICO

ESTADO DO RIO GRANDE DO SUL  
PREFEITURA MUNICIPAL DE IMBÉ  
AVENIDA PARAGUAÇÚ, 1043 CEP 95625-000 IMBÉ, RS  
FONE: FAX: 51 3627-8200 e-mail : deplan@imbe.rs.gov.br

PÓRTICO: O BOTO

FEV./2024—DESENHO: ARQ.ª VITORIA

