



Prefeitura Municipal de Montenegro

Secretaria Municipal de Gestão e Planejamento / SMGEP

Rua Ramiro Barcelos nº 2993, Bairro Centro, Montenegro/RS

OBRA
EXECUÇÃO DE PAVIMENTAÇÃO DA ESTRADA PRESIDENTE GETULIO VARGAS (TRECHO 1)

LOCAL
(perímetro entre as Estr. Fridbert Arno Reinheimer e Estr. Kede Norma Augustin)

PROPONENTE
PREFEITURA MUNICIPAL DE MONTENEGRO

DESENHO

PRANCHA

PLANTA DE SITUAÇÃO E LOCALIZAÇÃO

PROJETO

ENGº CIVIL IZAQUIEL FRANCHINI VODZIK
CREA RS 261403

ESCALA


1:2000

DATA

MARÇO/2024


PRANCHA

01/05

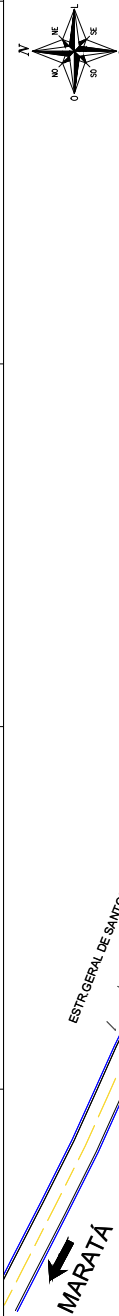


CONVENÇÕES:	
Boca de lobo existente	
Caixa de passagem/Boca de lobo a executar	
Rede à executar	
Melo Fio	


DETALHAMENTO CAIXA COLETORA BOCA-DE-LOBO (BLS) 1,00 m x 1,00 m / CAIXA DE INSPEÇÃO (CI) 1,00 m x 1,00 m

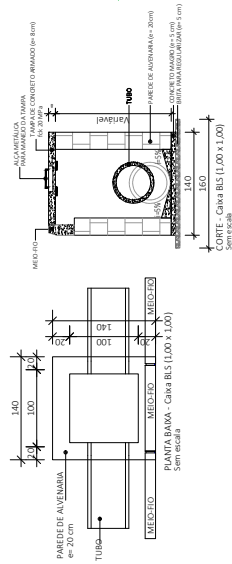

DETALHAMENTO DE TAMPA DE INSPEÇÃO DE BOCA DE LOBO

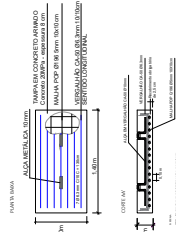

BOCA DE BSTC

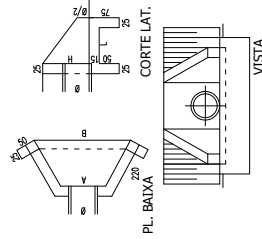

ALA	H	L	A	B
ALA Ø 40	Ø16	120	80	80

MEIDAS EM CENTIMETROS.



Prefeitura Municipal de Montenegro
Secretaria Municipal de Gestão e Planejamento / SMOEP
Rua Nelson G. Barros 17, 2003, Bairro Centro, Montenegro/RS



OBRA: EXECUÇÃO DE PAVIMENTAÇÃO DA ESTRADA PRESIDENTE GETULIO VARGAS (TRECHO 1)
LOCAL: (perímetro entre as Estr. Fridbert Arno Reinheimer e Estr. Kede Norma Augustin)

PROPOSTANTE: PREFEITURA MUNICIPAL DE MONTENEGRO
DESENHO: PRANCHIA

PROJETO DE DRENAGEM
PRANCHIA

PROJETO: ESCALA: 1:1000
ENGENHEIRO: ZAKUHEL FRANCHINI VODZIK
DATA: MARÇO/2024

02/05

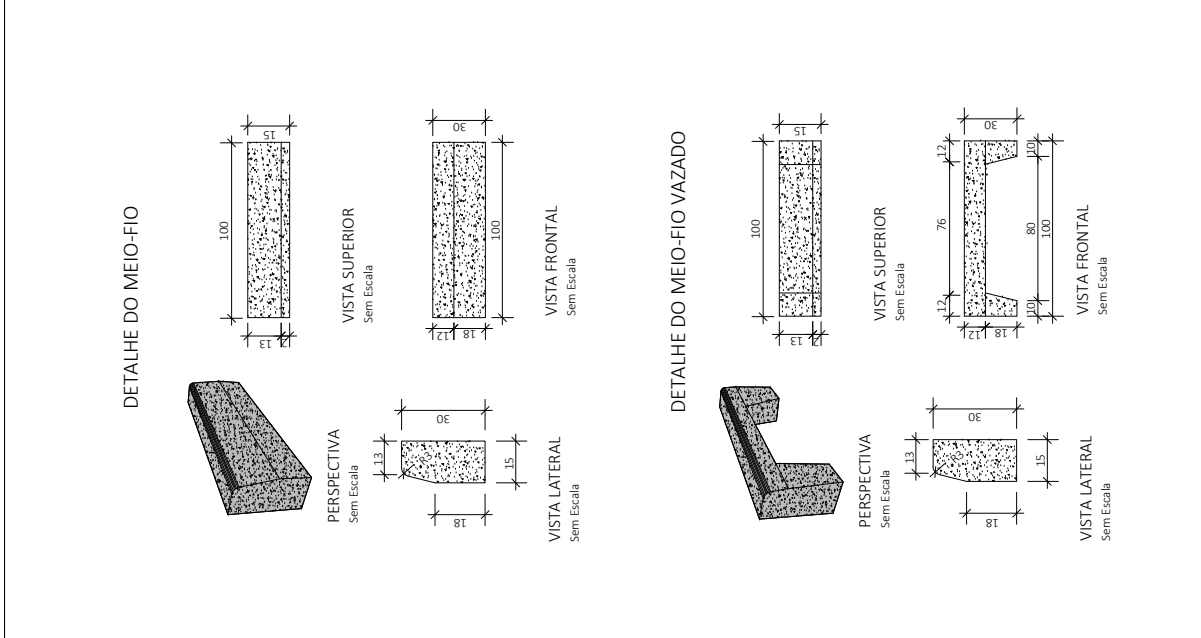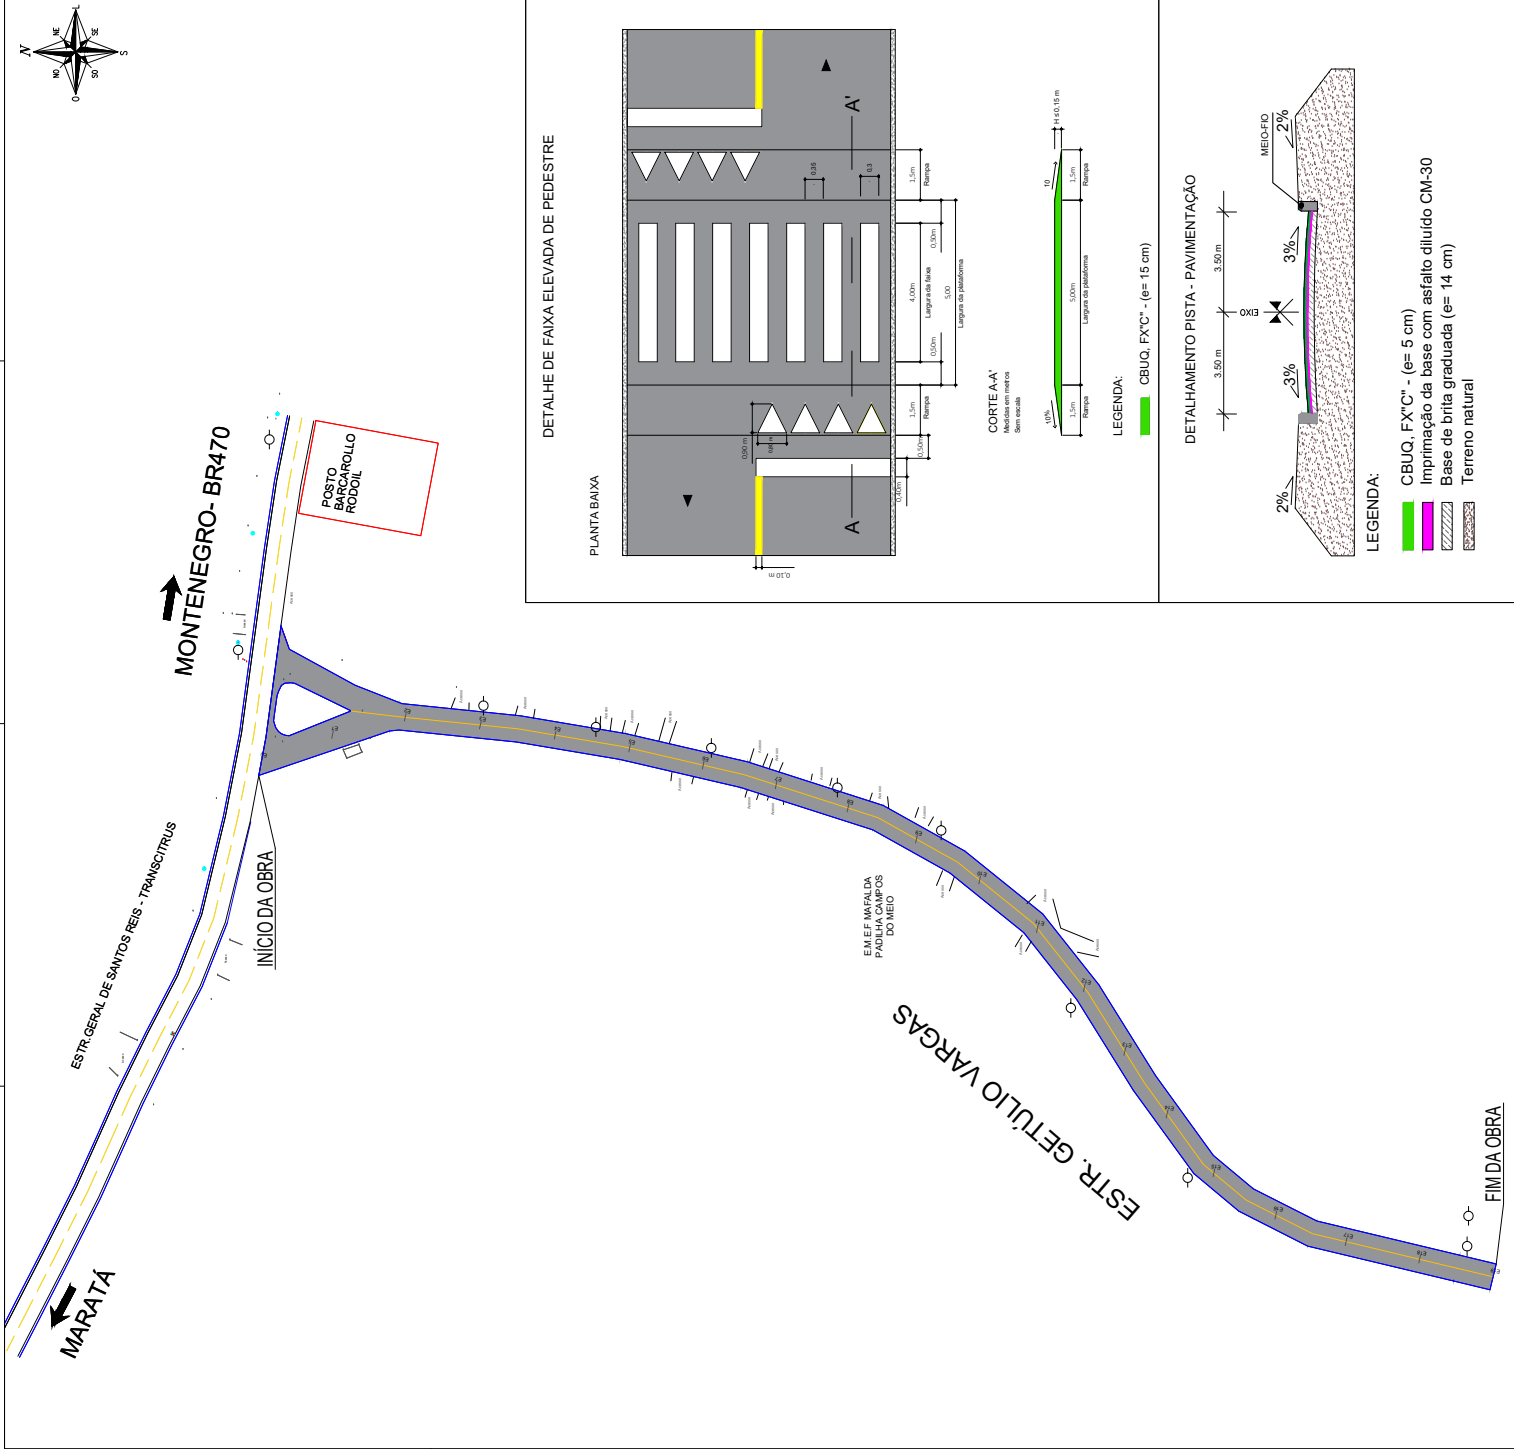



Prefeitura Municipal de Montenegro
Secretaria Municipal de Gestão e Planejamento / SMOEP
Rua Nônio Barreto 17 2003, Bairro Centro, Montenegro/RS

OBRA EXECUÇÃO DE PAVIMENTAÇÃO DA ESTRADA PRESIDENTE GETULIO VARGAS (TRECHO 1)

LOCAL (perímetro entre as Estr. Fridbert Arno Reinheimer e Estr. Kede Norma Augustin)

PROPORIONTE PREFEITURA MUNICIPAL DE MONTENEGRO

DESENHO PRANCHIA



PROJETO DE PAVIMENTAÇÃO

PROJETO ESCALA 1:1000

ENGº CIVIL ZAKHIEL FRANCHINI VODZIK DATA MARÇO/2024

CREA RS 261463

03/05

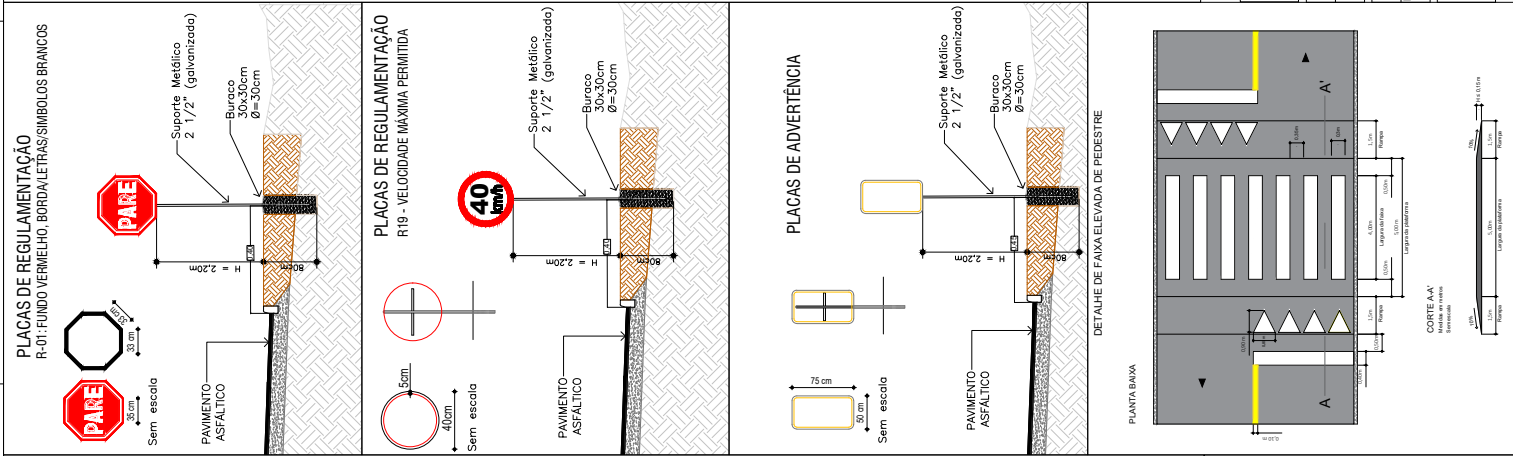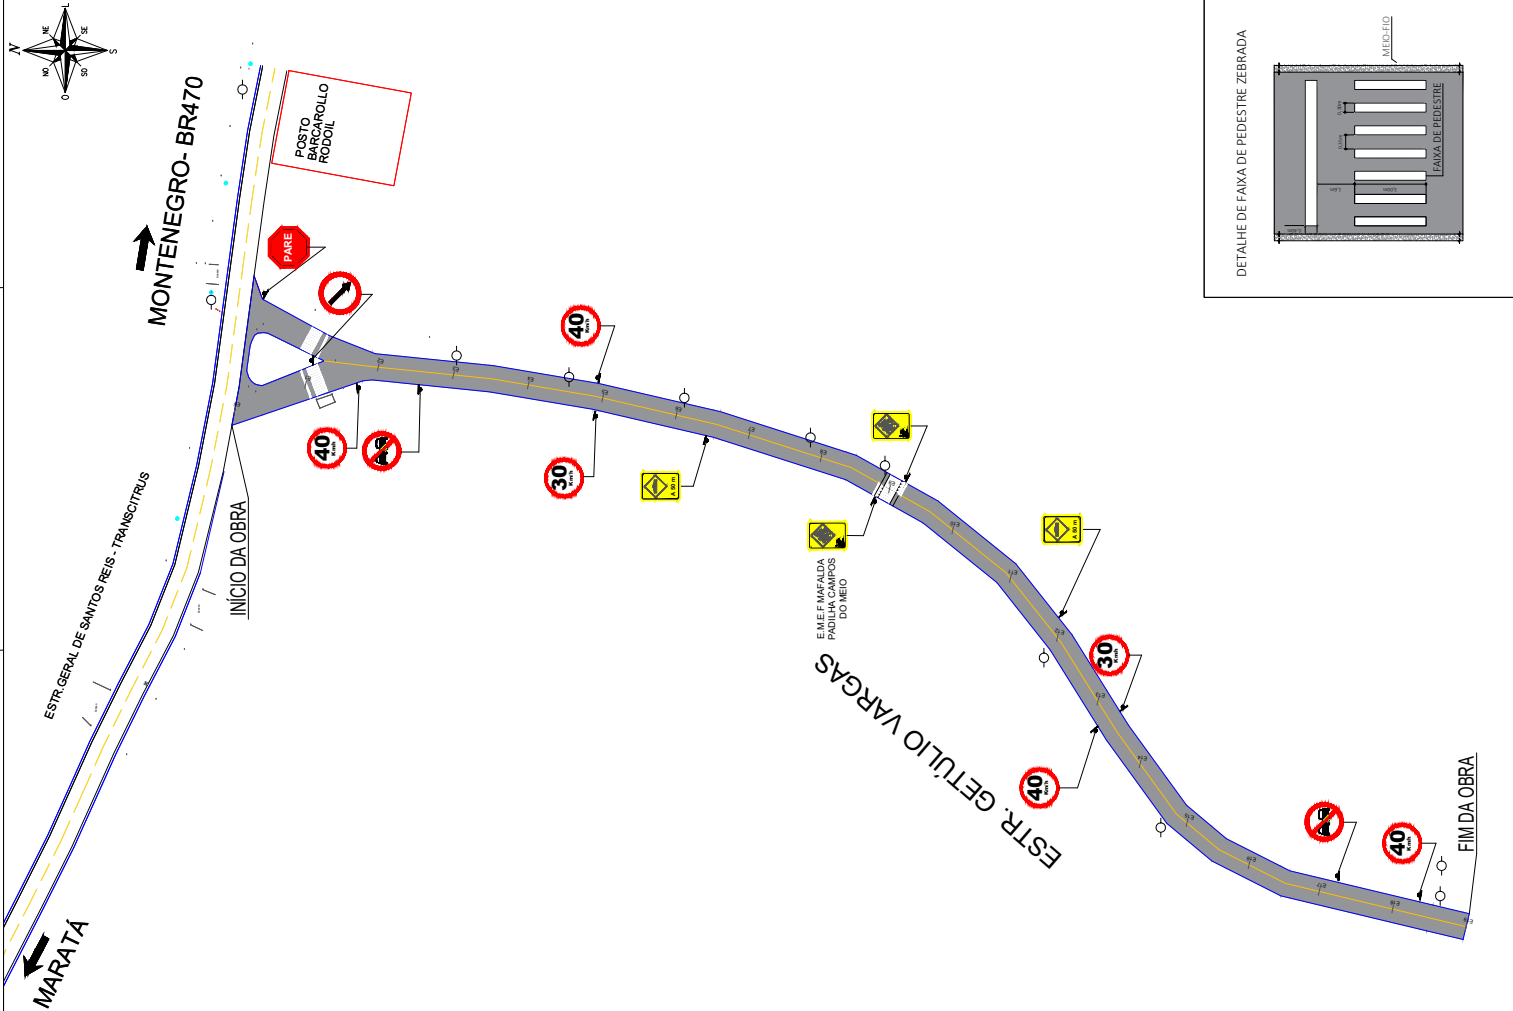

NOTA: -AS SINALIZAÇÕES HORIZONTAIS E VERTICAIS DEVERÃO SER EXECUTADAS CONFORME AS INSTRUÇÕES DO CTB - ANEXO II E DO MANUAL BRASILEIRO DE SINALIZAÇÃO DE TRÂNSITO DO CONTRAN;			
NOTA DE SERVIÇO:			
PLACA	CÓDIGO	DIMENSÃO	QUANTIDADE
	A-18	L= 75x50cm	02
	A-33b	L= 75x50cm	02
	R-01	L= 35cm	01
	R-7	Ø 500	02
	R-19	Ø 500	04
	R-19	Ø 500	02
	R-24b	Ø 500	01

DETALHE DE INSTALAÇÃO
SINALIZAÇÃO VERTICAL

Prefeitura Municipal de Montenegro
Secretaria Municipal de Gestão e Planejamento / SMOEP
Rua Nelson Barreto 17-2093, Bairro Centro, Montenegro/RS


OBRA: EXECUÇÃO DE PAVIMENTAÇÃO DA ESTRADA PRESIDENTE GETÚLIO VARGAS (TRECHO 1)
LOCAL: (perímetro entre as Estr. Fridbert Arno Reinheimer e Estr. Kede Norma Augustin)

PROPOSTANTE: PREFEITURA MUNICIPAL DE MONTENEGRO
DESENHO: FRANCHIA

PROJETO DE SINALIZAÇÃO

PROJETO: ESCALA: 1:1000
ENGº CIVIL ZAKUEL FRANCHINI VODZIK DATA: MARÇO/2024

04/05

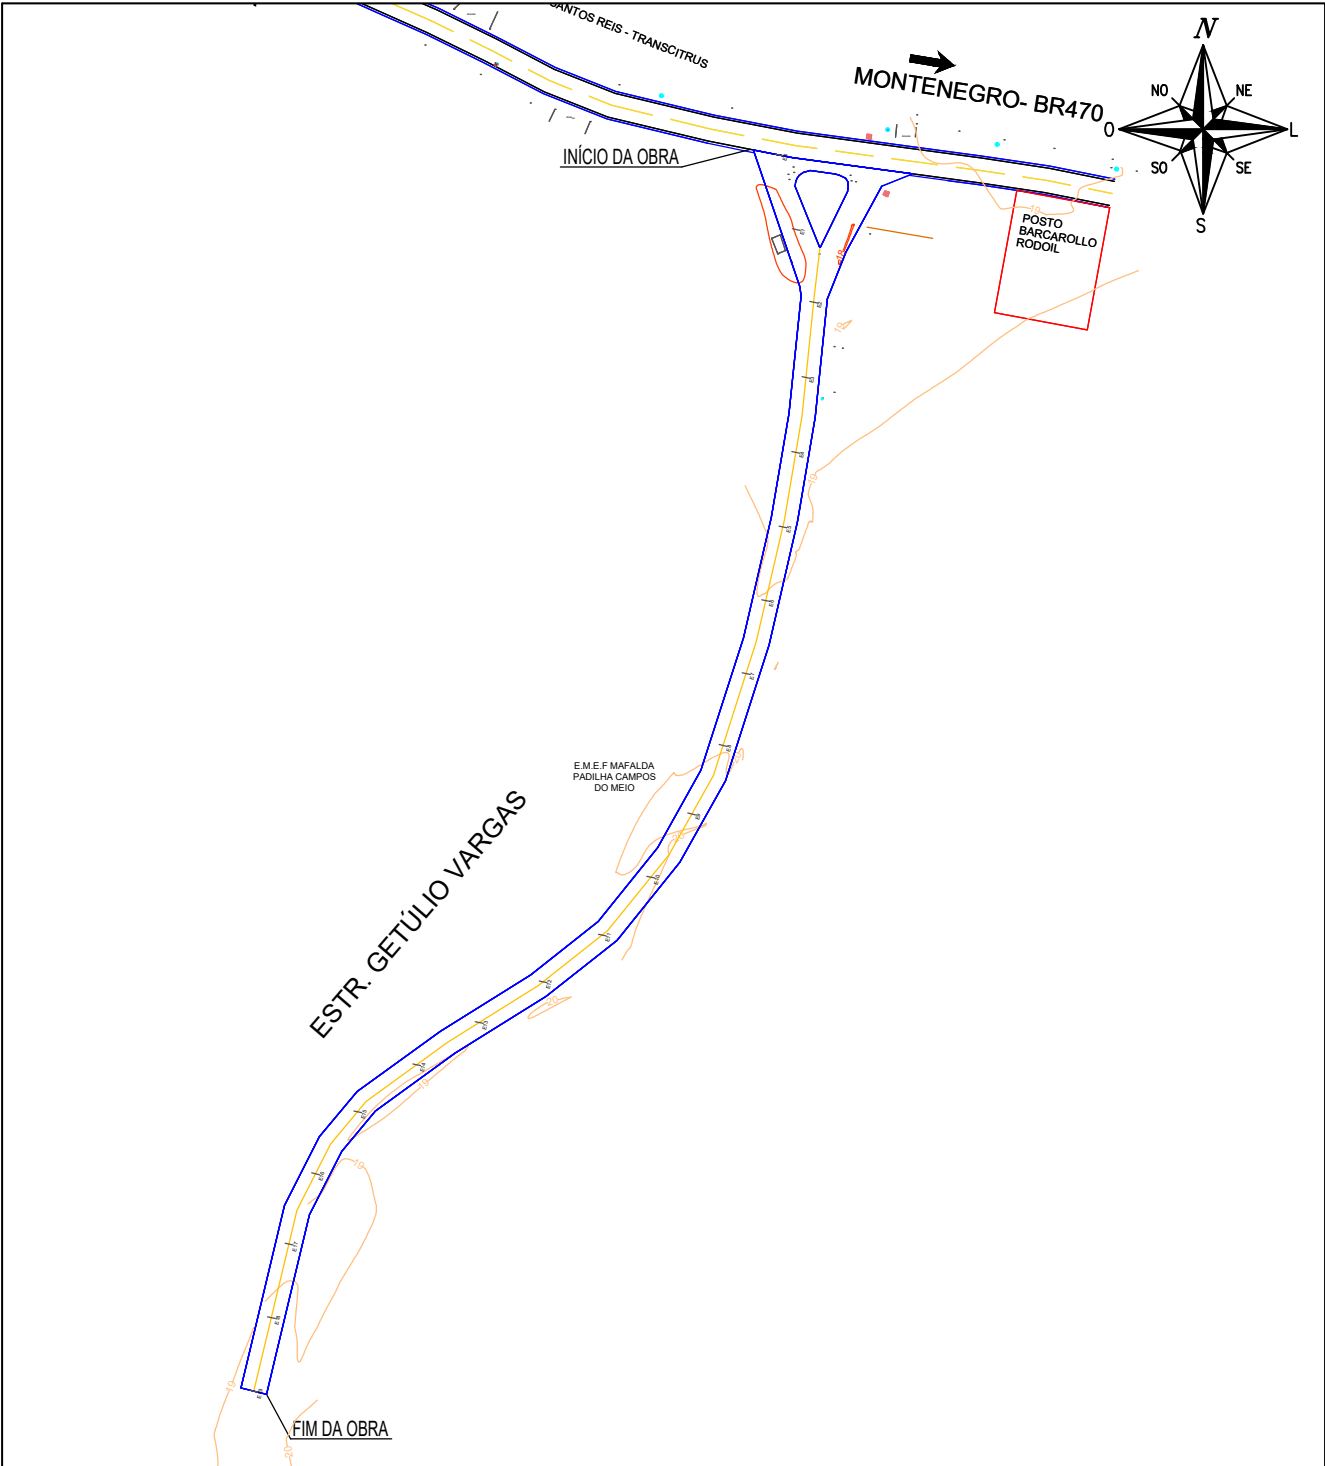

Prefeitura Municipal de Montenegro
Secretaria Municipal de Gestão e Planejamento / SMGEP
Rua Ramiro Barcelos nº 2993, Bairro Centro, Montenegro/RS

OBRA
EXECUÇÃO DE PAVIMENTAÇÃO DA ESTRADA PRESIDENTE GETULIO VARGAS (TRECHO 1)
LOCAL
(perímetro entre as Estr. Fridbert Arno Reinheimer e Estr. Kede Norma Augustin)

PROPONENTE
PREFEITURA MUNICIPAL DE MONTENEGRO
DESENHO
PRANCHA
TOPOGRAFIA

PROJETO
ENGº CIVIL IZAQUIEL FRANCHINI VODZIK
CREA RS 261403
ESCALA
1:2000
DATA
MARÇO/2024
PRANCHA
05/05