

Prefeitura Municipal de Montenegro

Secretaria Municipal de Gestão e Planejamento / SMGEP

Rua Ramiro Barcelos n° 2993, Bairro Centro, Montenegro/RS Fone (51) 3649-8265

OBRA

CAPEAMENTO ASFÁLTICO DA RUA ESPÍRITO SANTO

LOCAL

RUA ESPÍRITO SANTO - BAIRRO FERROVIÁRIO

PROPONENTE

PREFEITURA MUNICIPAL DE MONTENEGRO

DESENHO

GUILHERME C. DE OLIVEIRA

PRANCHA

PLANTA DE SITUAÇÃO E LOCALIZAÇÃO

PROJETO

GUILHERME C. DE OLIVEIRA
CREA RS 219467

ESCALA

SEM ESCALA

DATA

ABRIL/2024


PRANCHA

01/03

Bairro Ferroviário


Rua Espírito Santo

ESCALA 1/750

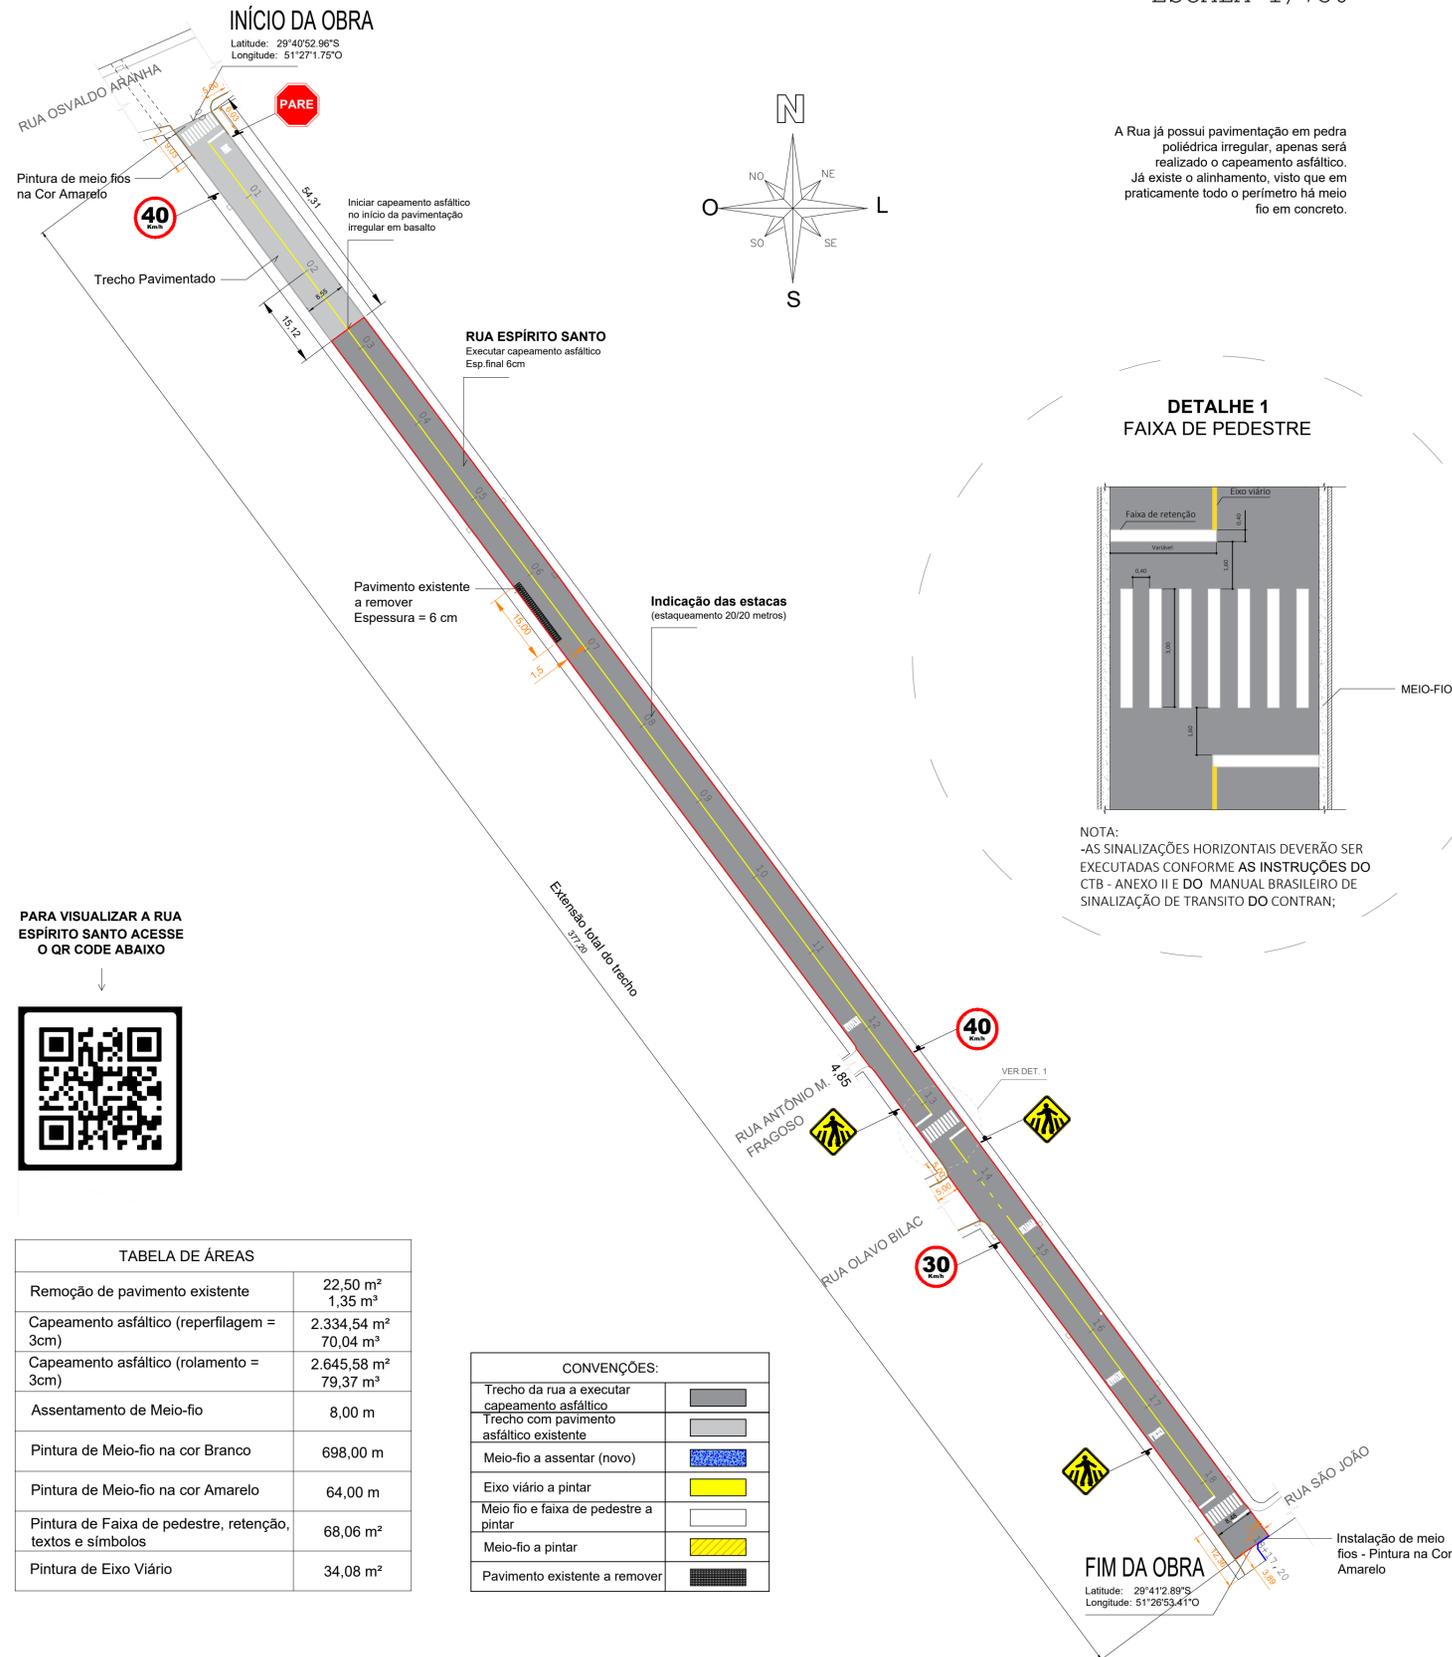

A Rua já possui pavimentação em pedra poliédrica irregular, apenas será realizado o capeamento asfáltico. Já existe o alinhamento, visto que em praticamente todo o perímetro há meio fio em concreto.

DETALHE 1 FAIXA DE PEDESTRE

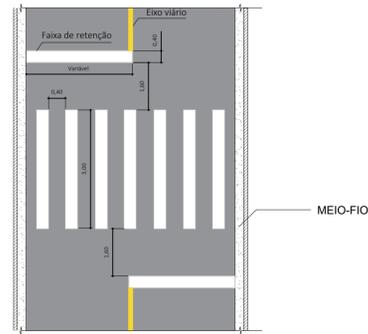




NOTA:
-AS SINALIZAÇÕES HORIZONTAIS DEVERÃO SER EXECUTADAS CONFORME AS INSTRUÇÕES DO CTB - ANEXO II E DO MANUAL BRASILEIRO DE SINALIZAÇÃO DE TRÁFEGO DO CONTRAN;

PARA VISUALIZAR A RUA ESPÍRITO SANTO ACESSE O QR CODE ABAIXO



TABELA DE ÁREAS	
Remoção de pavimento existente	22,50 m ² 1,35 m ³
Capeamento asfáltico (reperfilagem = 3cm)	2.334,54 m ² 70,04 m ³
Capeamento asfáltico (rolamento = 3cm)	2.645,58 m ² 79,37 m ³
Assentamento de Meio-fio	8,00 m
Pintura de Meio-fio na cor Branco	698,00 m
Pintura de Meio-fio na cor Amarelo	64,00 m
Pintura de Faixa de pedestre, retenção, textos e símbolos	68,06 m ²
Pintura de Eixo Viário	34,08 m ²

CONVENÇÕES:	
Trecho da rua a executar capeamento asfáltico	
Trecho com pavimento asfáltico existente	
Meio-fio a assentar (novo)	
Eixo viário a pintar	
Meio fio e faixa de pedestre a pintar	
Meio-fio a pintar	
Pavimento existente a remover	



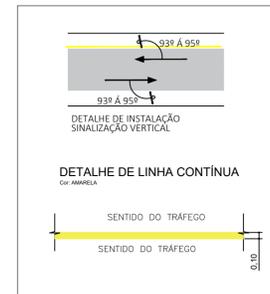
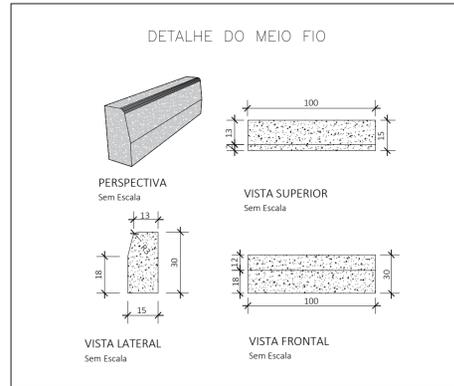
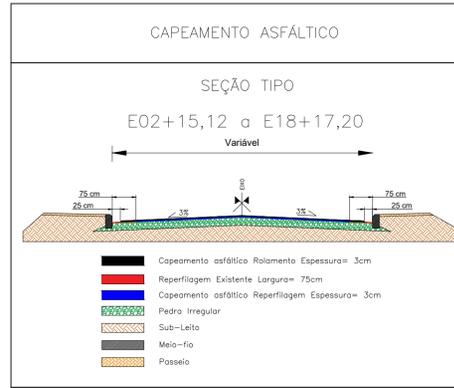


SINALIZAÇÃO VERTICAL:

PLACA	CÓDIGO	DIMENSÃO	QTDE
	R-01	L=0,25m	01
	A-32b	L=0,50m	03
	R-19	Ø= 0,50m	01
	R-19	Ø= 0,50m	02

NOTA:
-AS SINALIZAÇÕES HORIZONTAIS E VERTICAIS DEVERÃO SER EXECUTADAS CONFORME AS INSTRUÇÕES DO CTB - ANEXO II E DO MANUAL BRASILEIRO DE SINALIZAÇÃO DE TRÁFEGO DO CONTRAN;

DETALHE DA SINALIZAÇÃO HORIZONTAL EM TEXTO

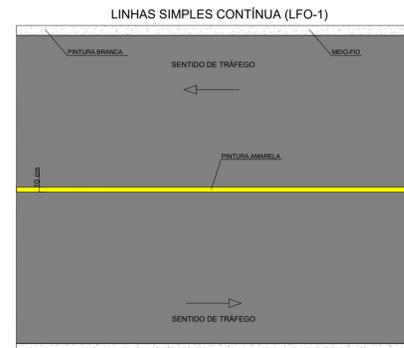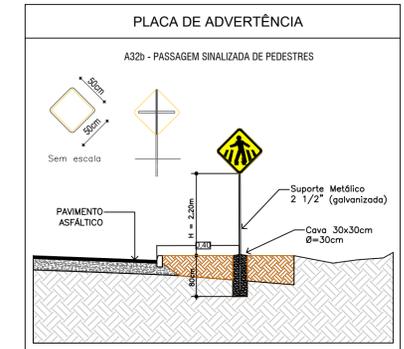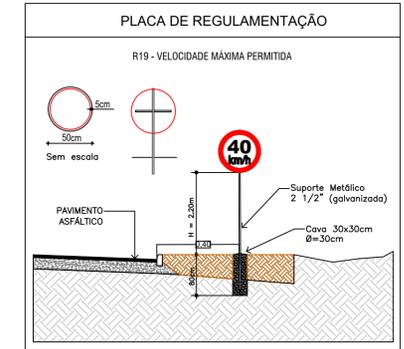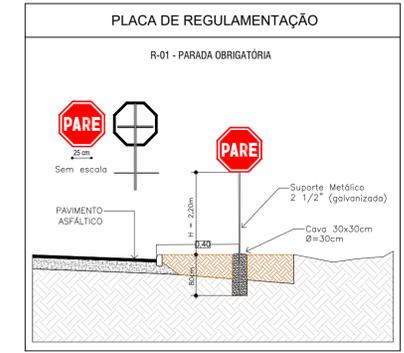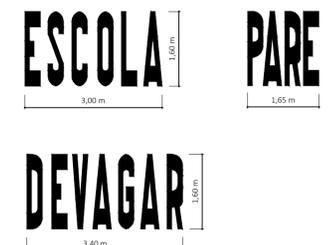


Prefeitura Municipal de Montenegro
Secretaria Municipal de Gestão e Planejamento / SMGEP
Rua Ramiro Barcelos n° 2983, Bairro Centro, Montenegro/RS Fone (51) 3649-8265

GUBA: CAPEAMENTO ASFÁLTICO DA RUA ESPÍRITO SANTO
LOCAL: RUA ESPÍRITO SANTO - BAIRRO FERROVIÁRIO

PROPOSTANTE: PREFEITURA MUNICIPAL DE MONTENEGRO
DESENHO: GUILHERME C. DE OLIVEIRA
PRONTO: GUILHERME C. DE OLIVEIRA
CREA RS 219467

BRANCHA: PROJETO DE CAPEAMENTO ASFÁLTICO E SINALIZAÇÃO
ESCALA: INDICADA
DATA: ABRIL/2024

PRONTO: 02/03

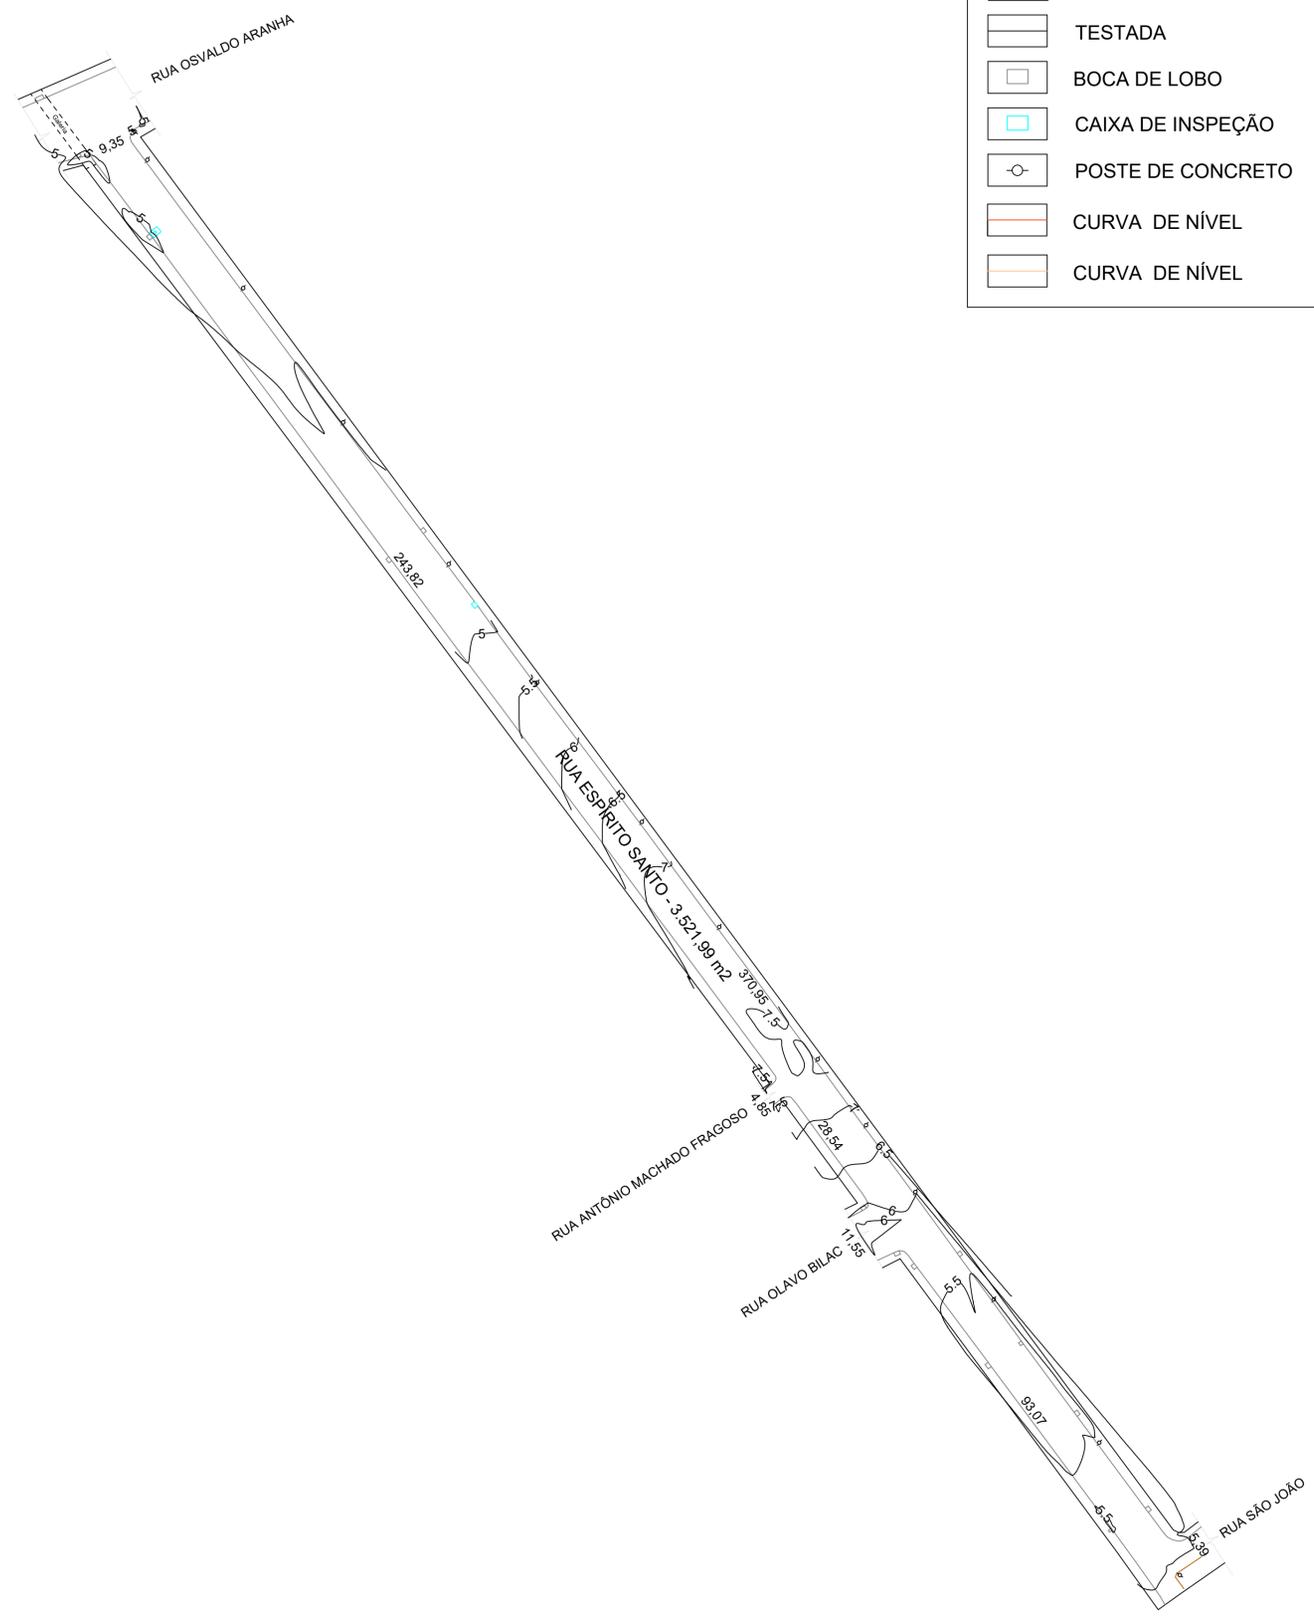

CONVENÇÕES

	MEIO FIO
	TESTADA
	BOCA DE LOBO
	CAIXA DE INSPEÇÃO
	POSTE DE CONCRETO
	CURVA DE NÍVEL
	CURVA DE NÍVEL

PLANTA DO IMÓVEL GEORREFERENCIADO

Folha:
Única



Propriedade: Rua Espírito Santo

Proprietário(s): Município de Montenegro

Município(s): Montenegro Estado UF: RS

Finalidade: Levantamento Planialtimétrico

Mat. / Transc.:

Área Total: 3521,99 m2

Data: 22/02/2024 Escala: 1:1500

Execução:

Z:\Modelos\Logo2 GPS.jpg

51.3632-3738 / 998001537

www.gpstopografia.com.br - contato@gpstopografia.com.br

Quadro de Assinaturas:

Resp. Téc.: _____

Fabiano Machado de Oliveira
Agrimensor, CFT BR nº 221383043-6