

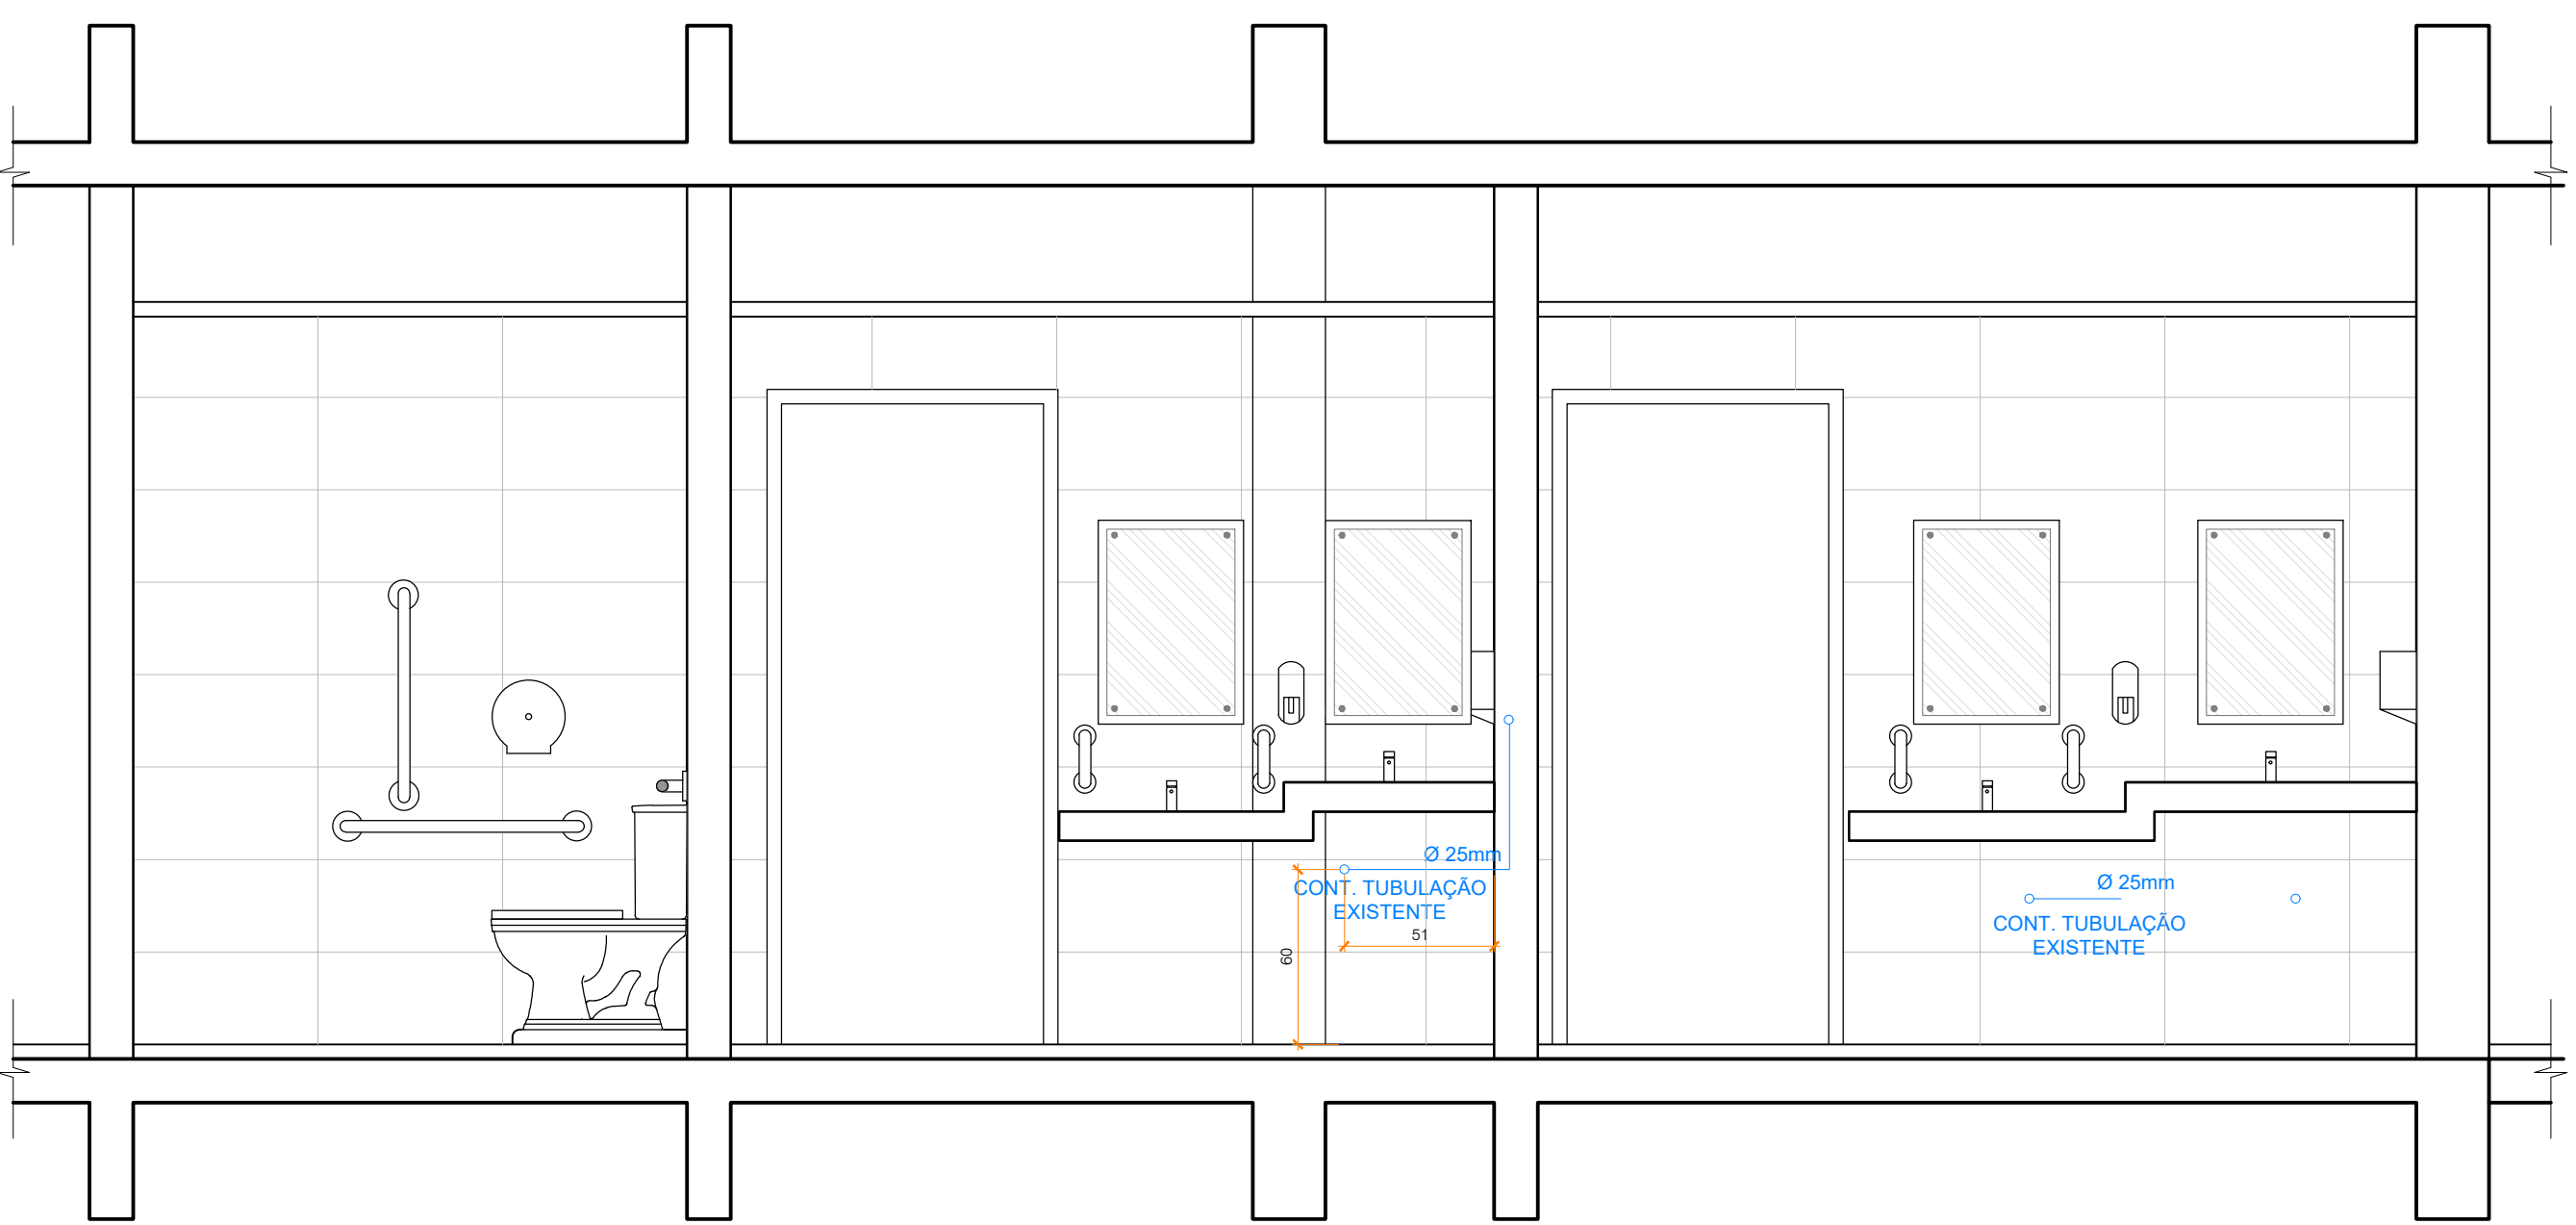
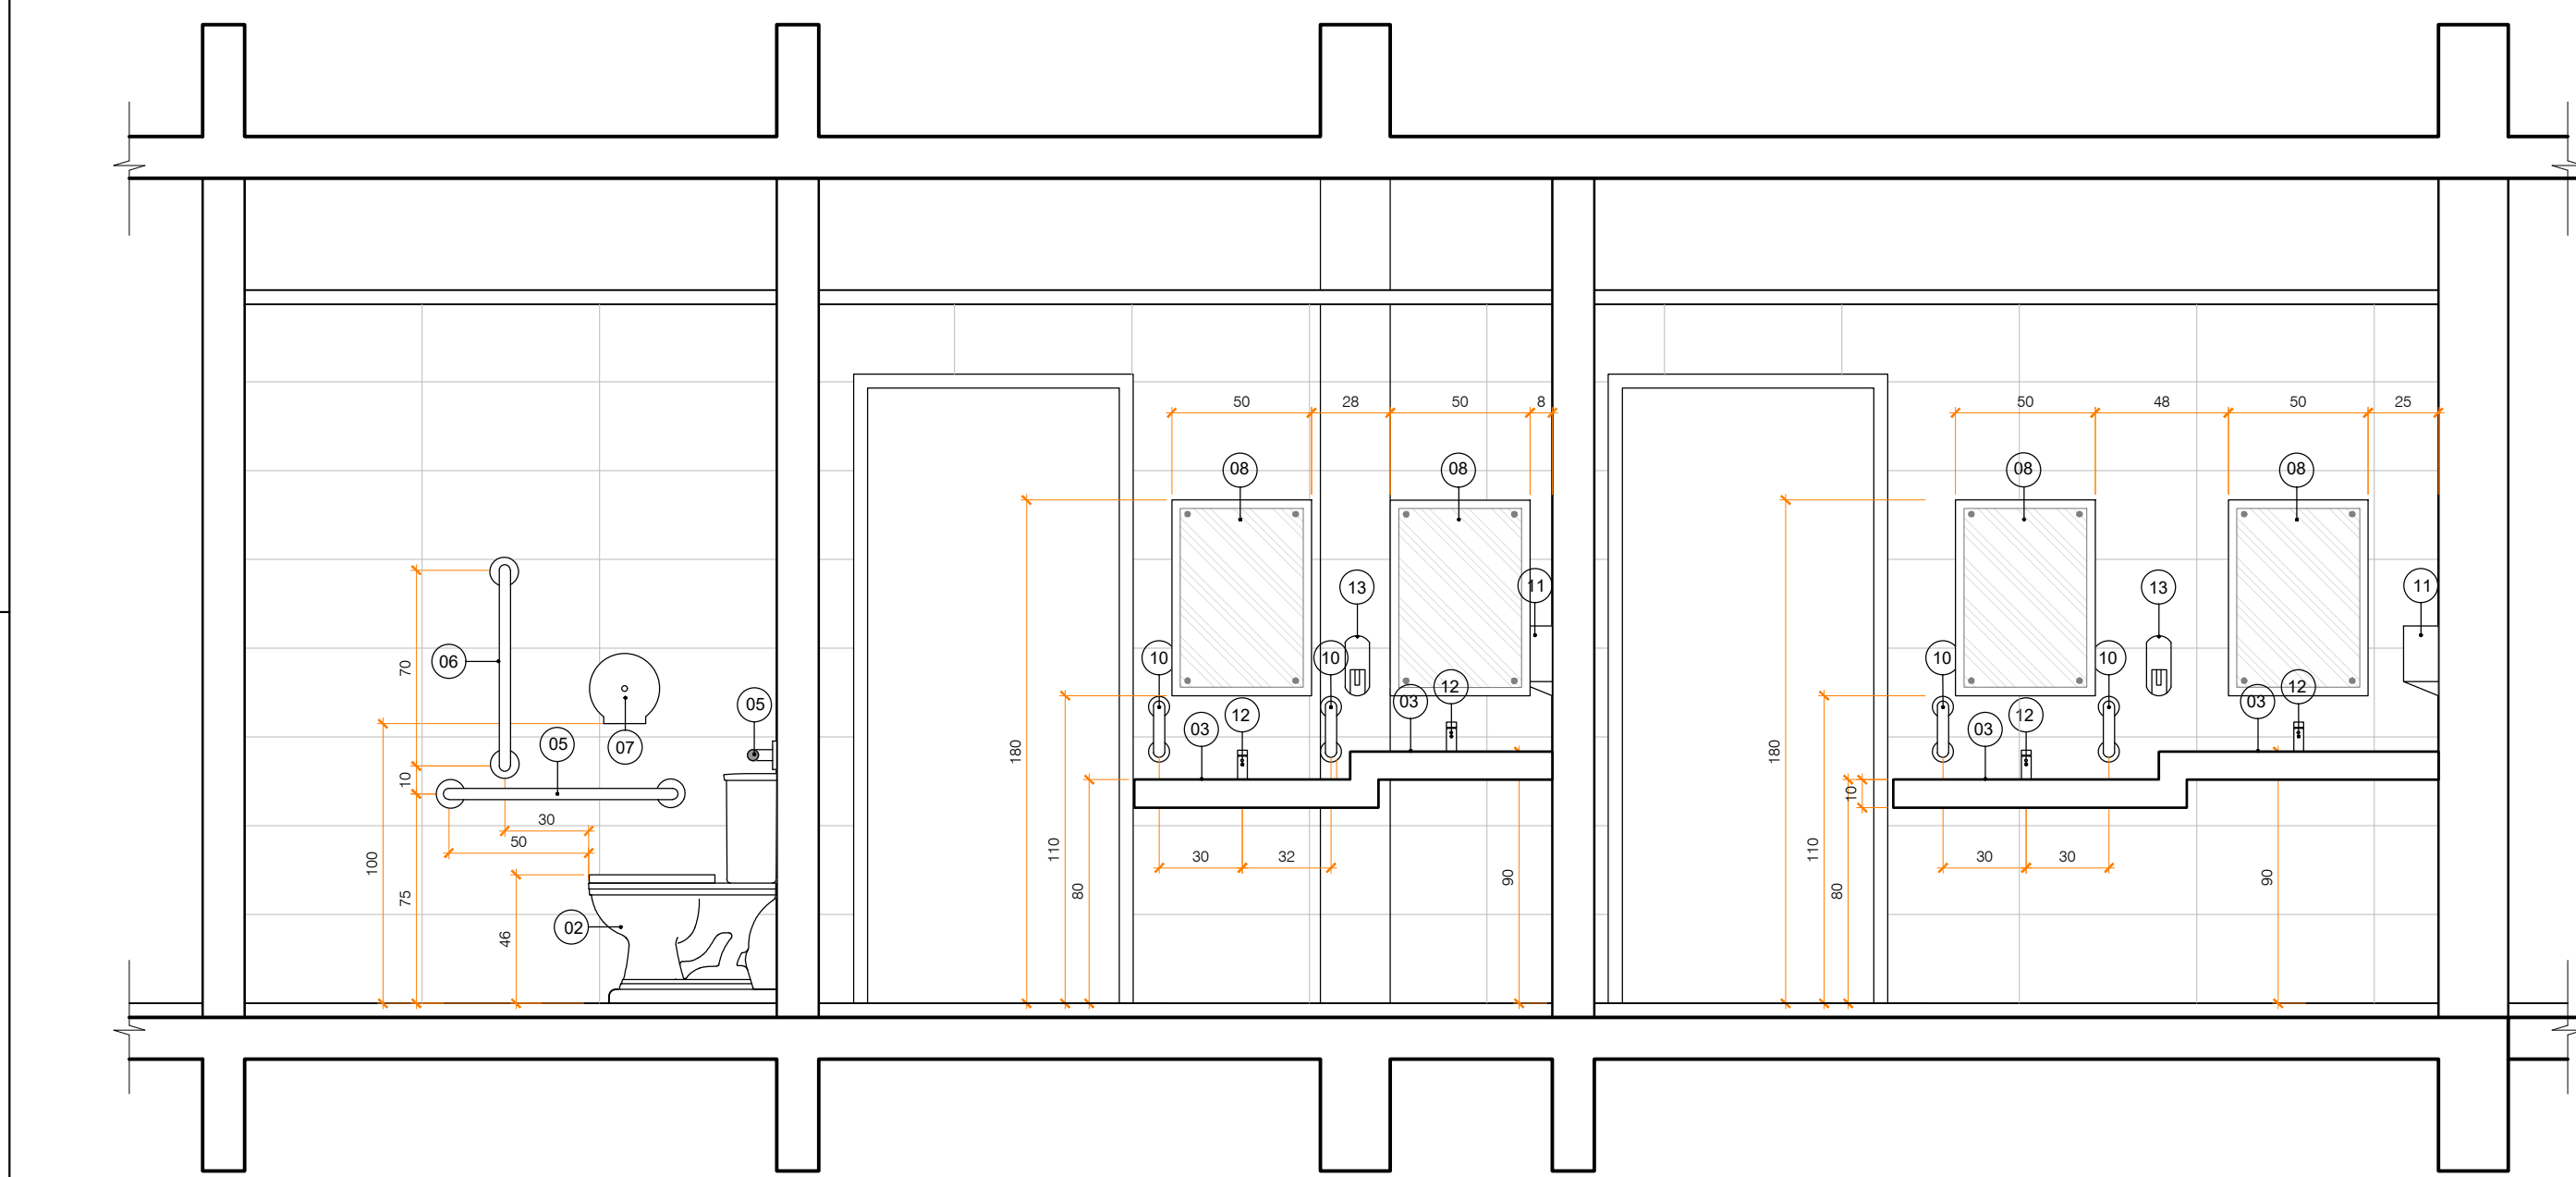
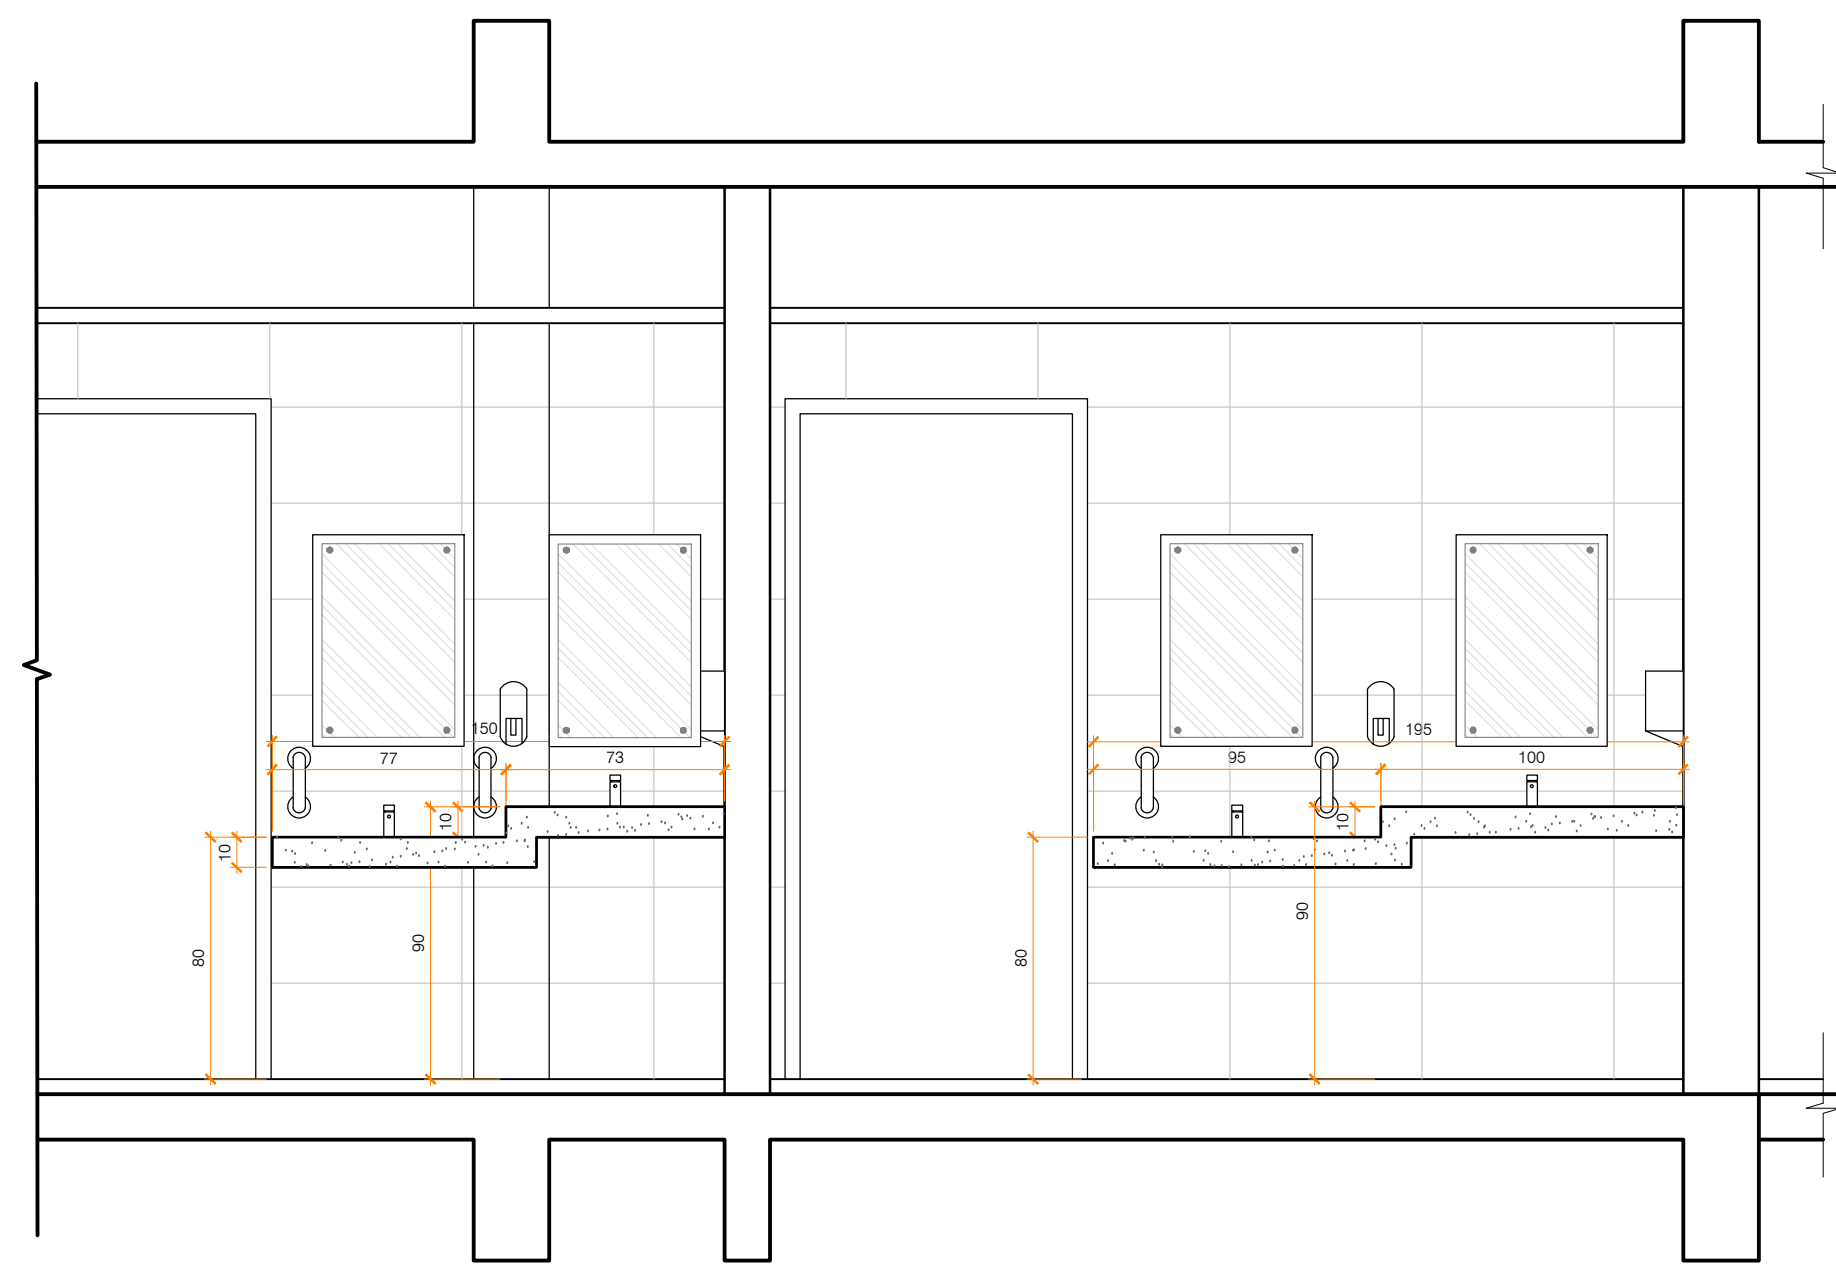
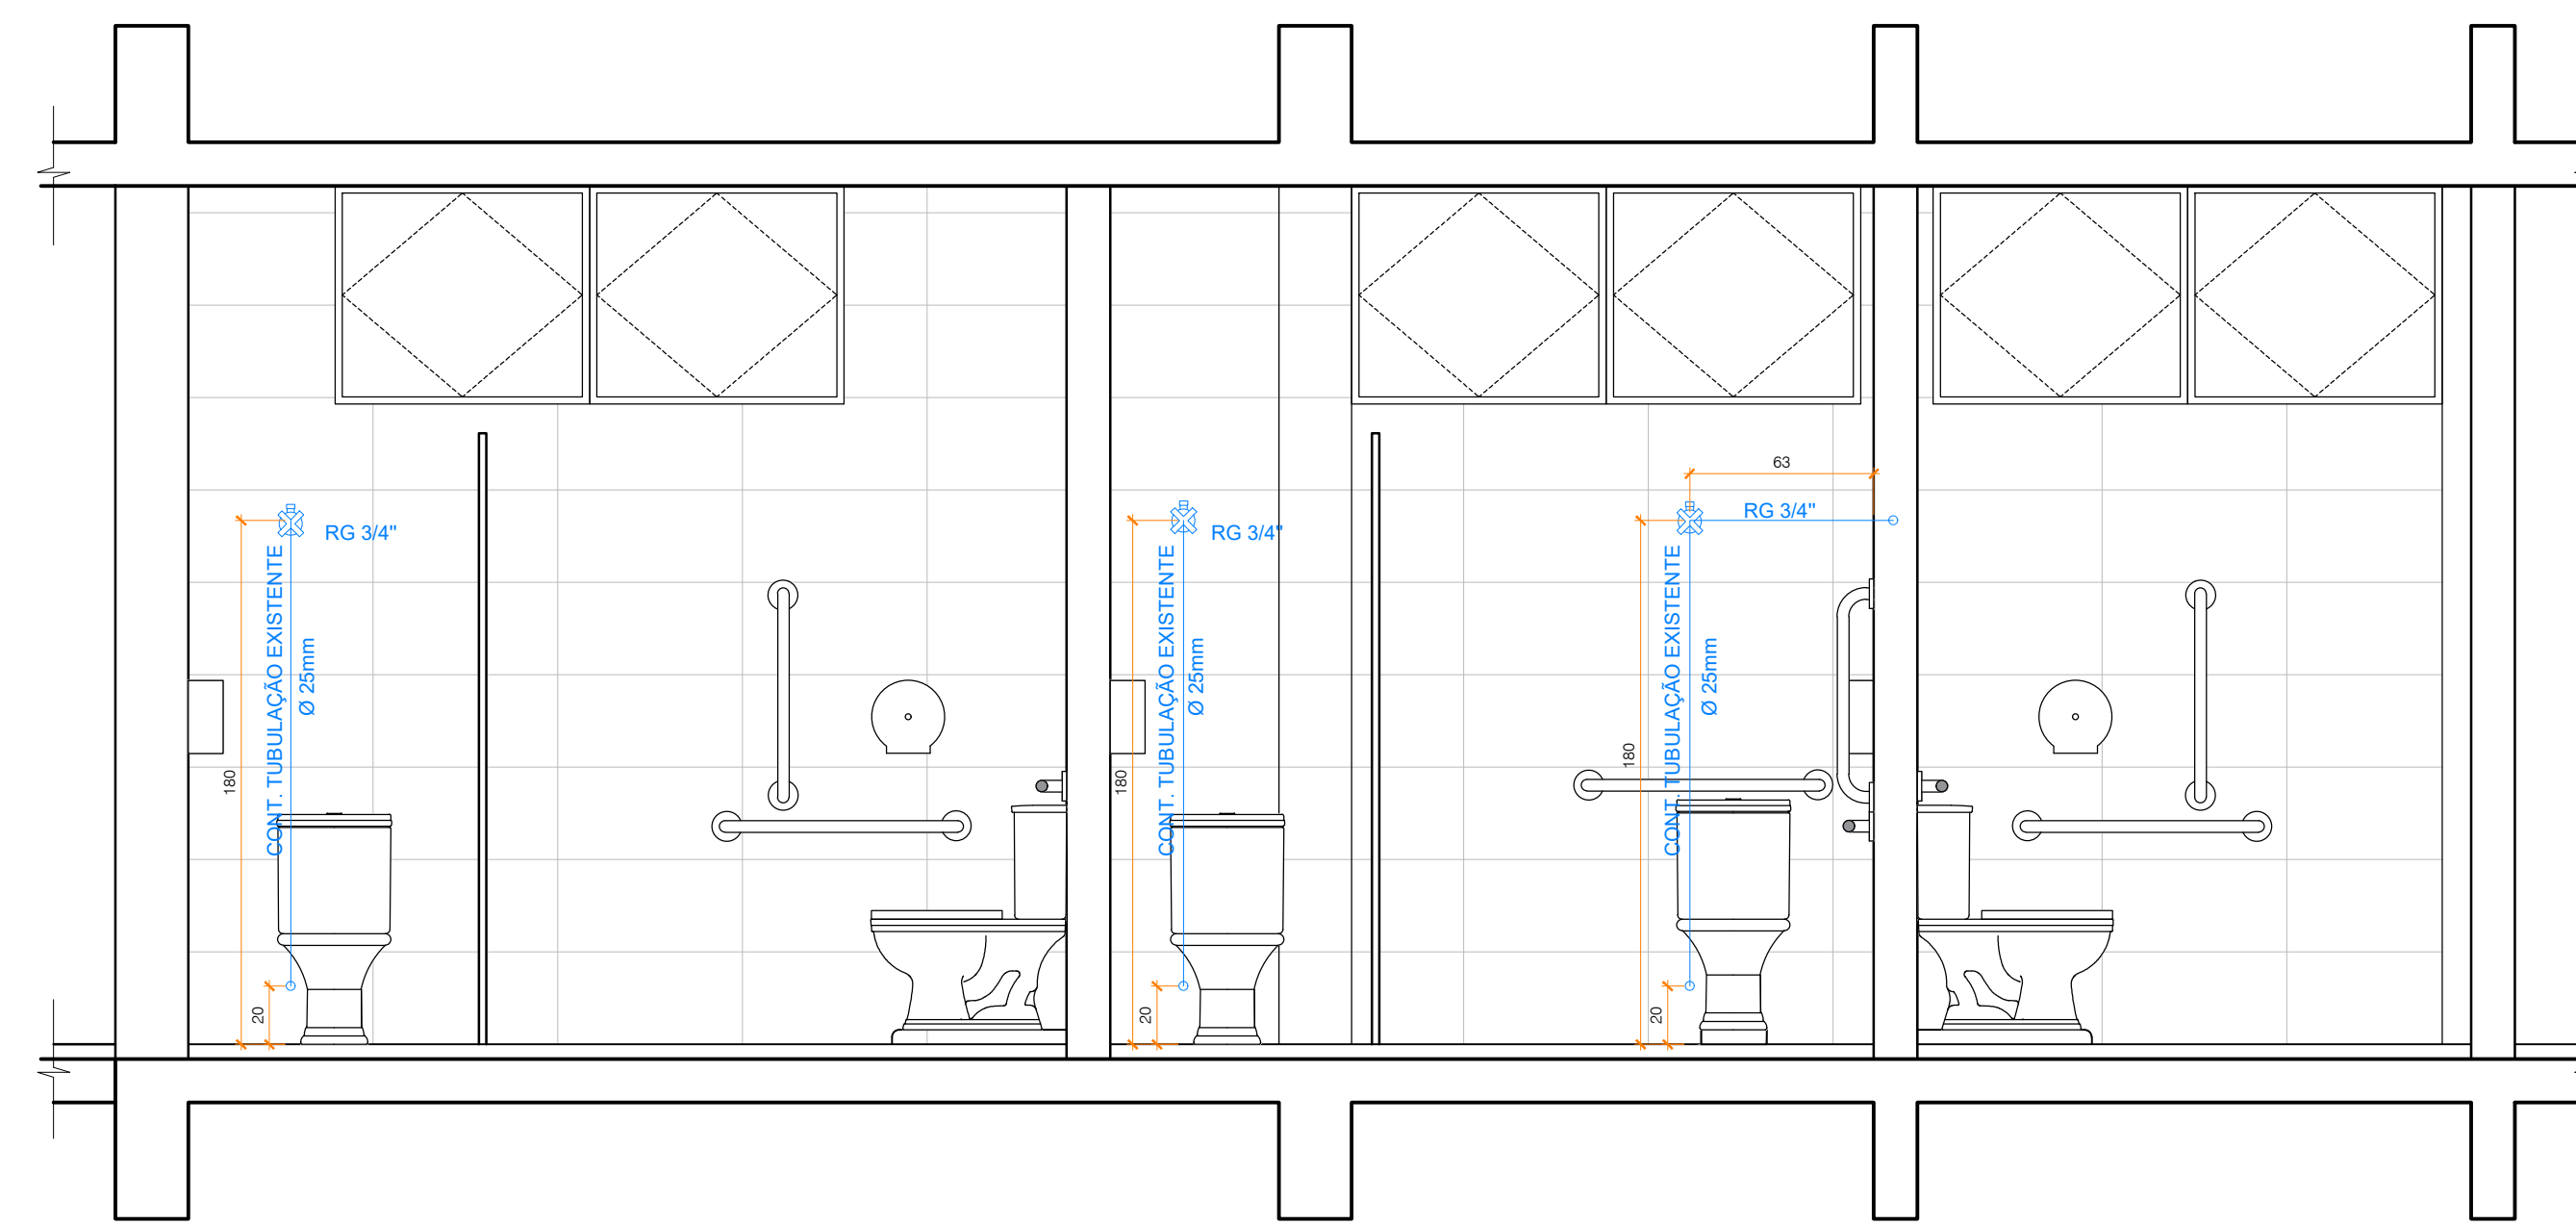
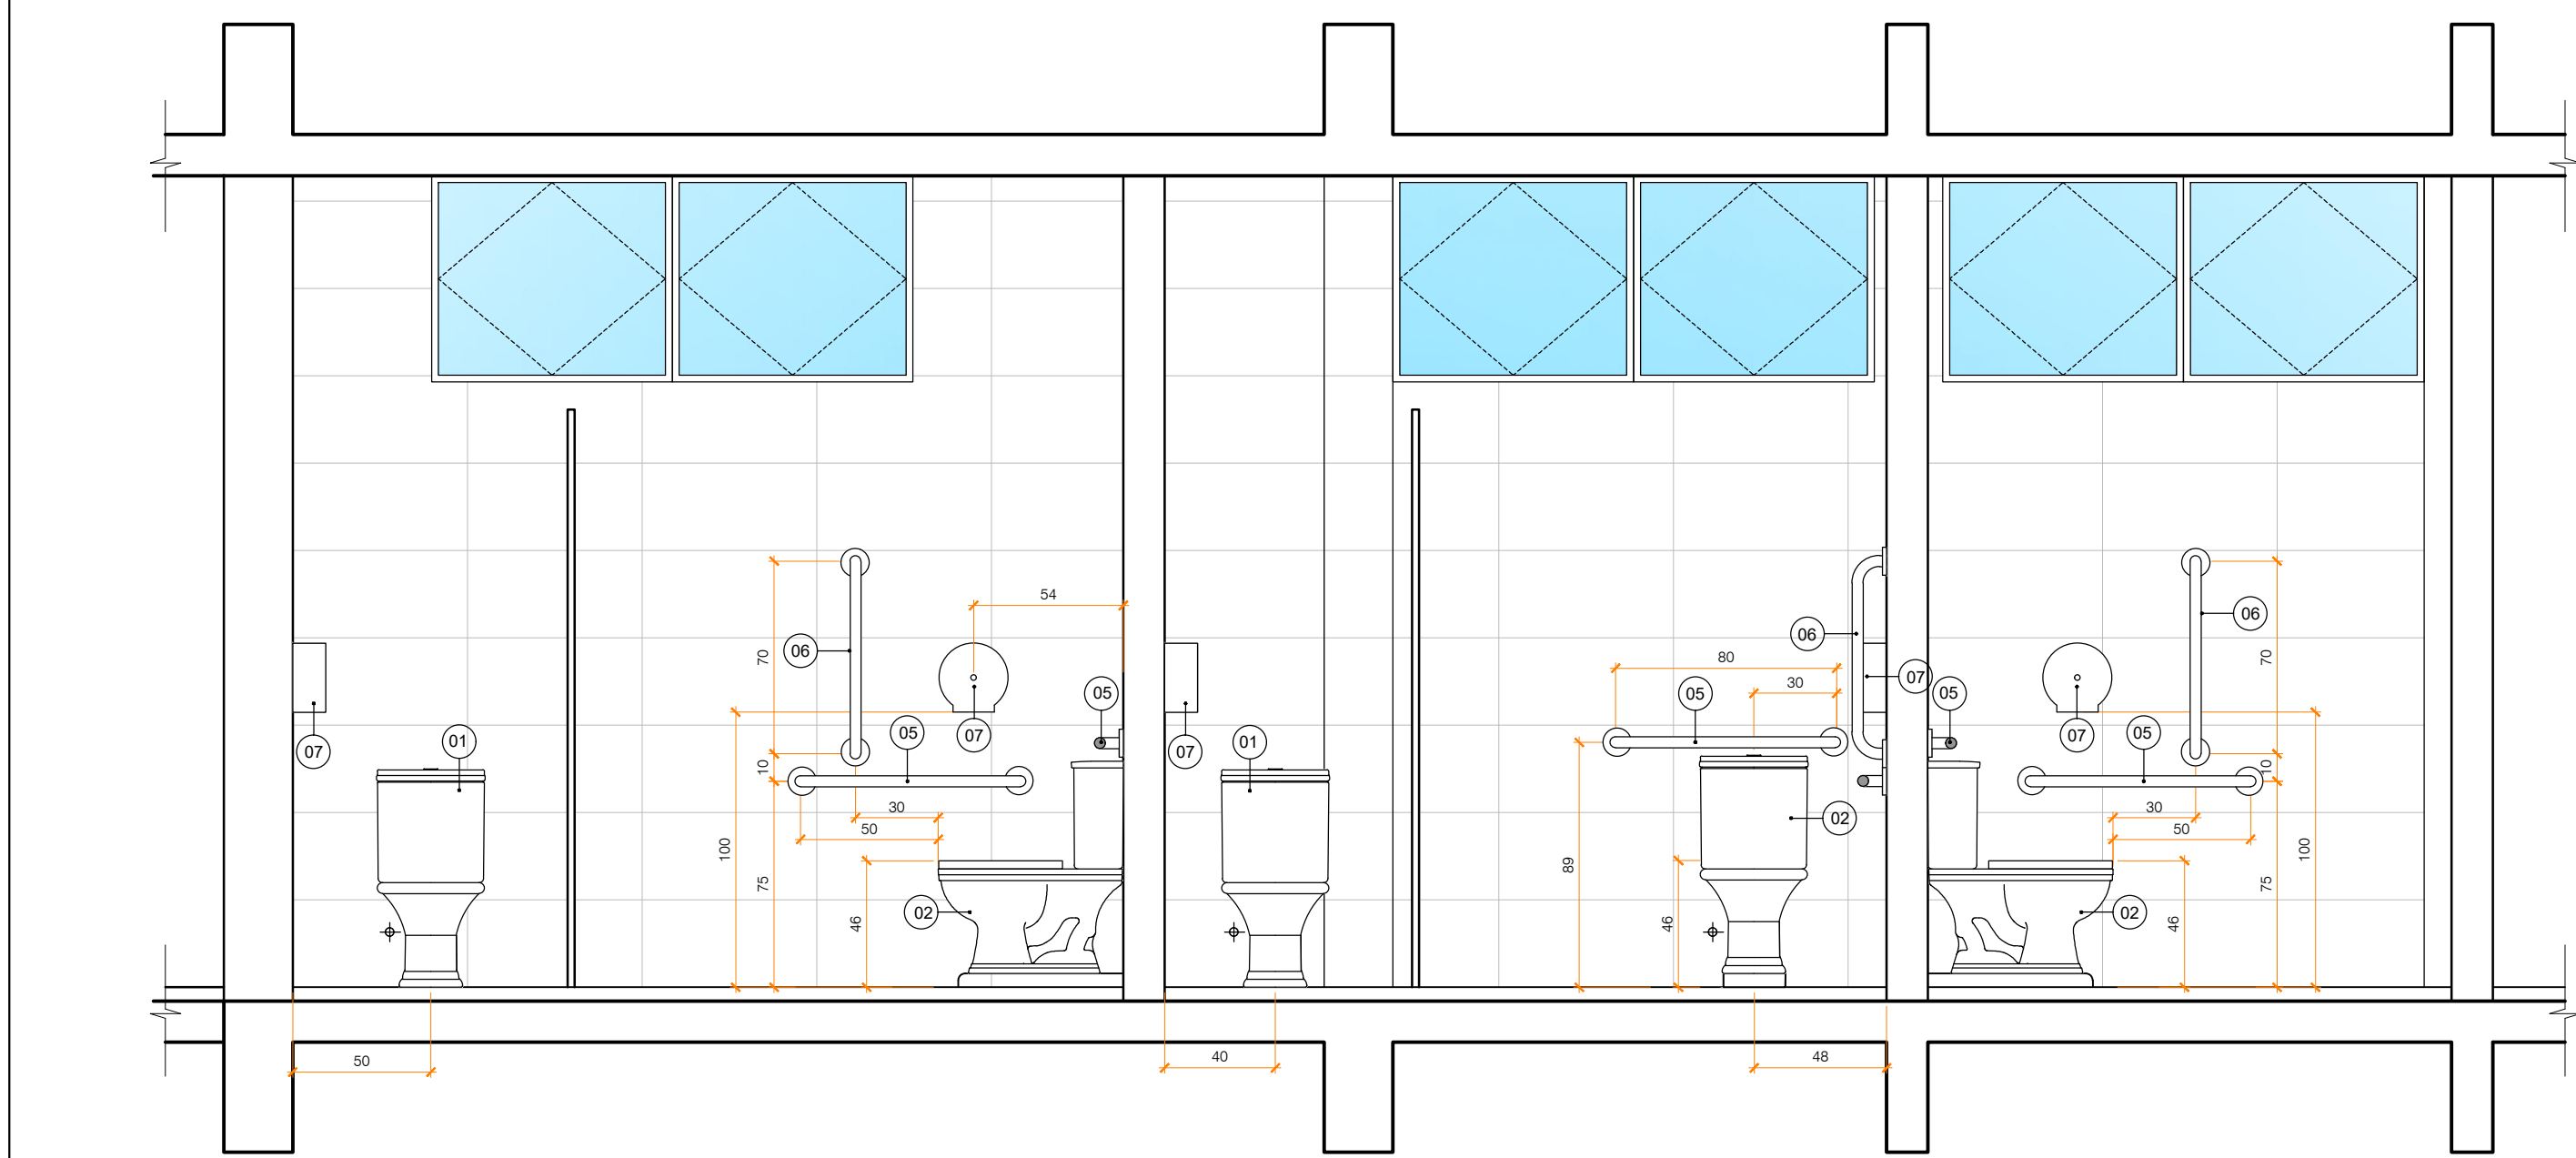
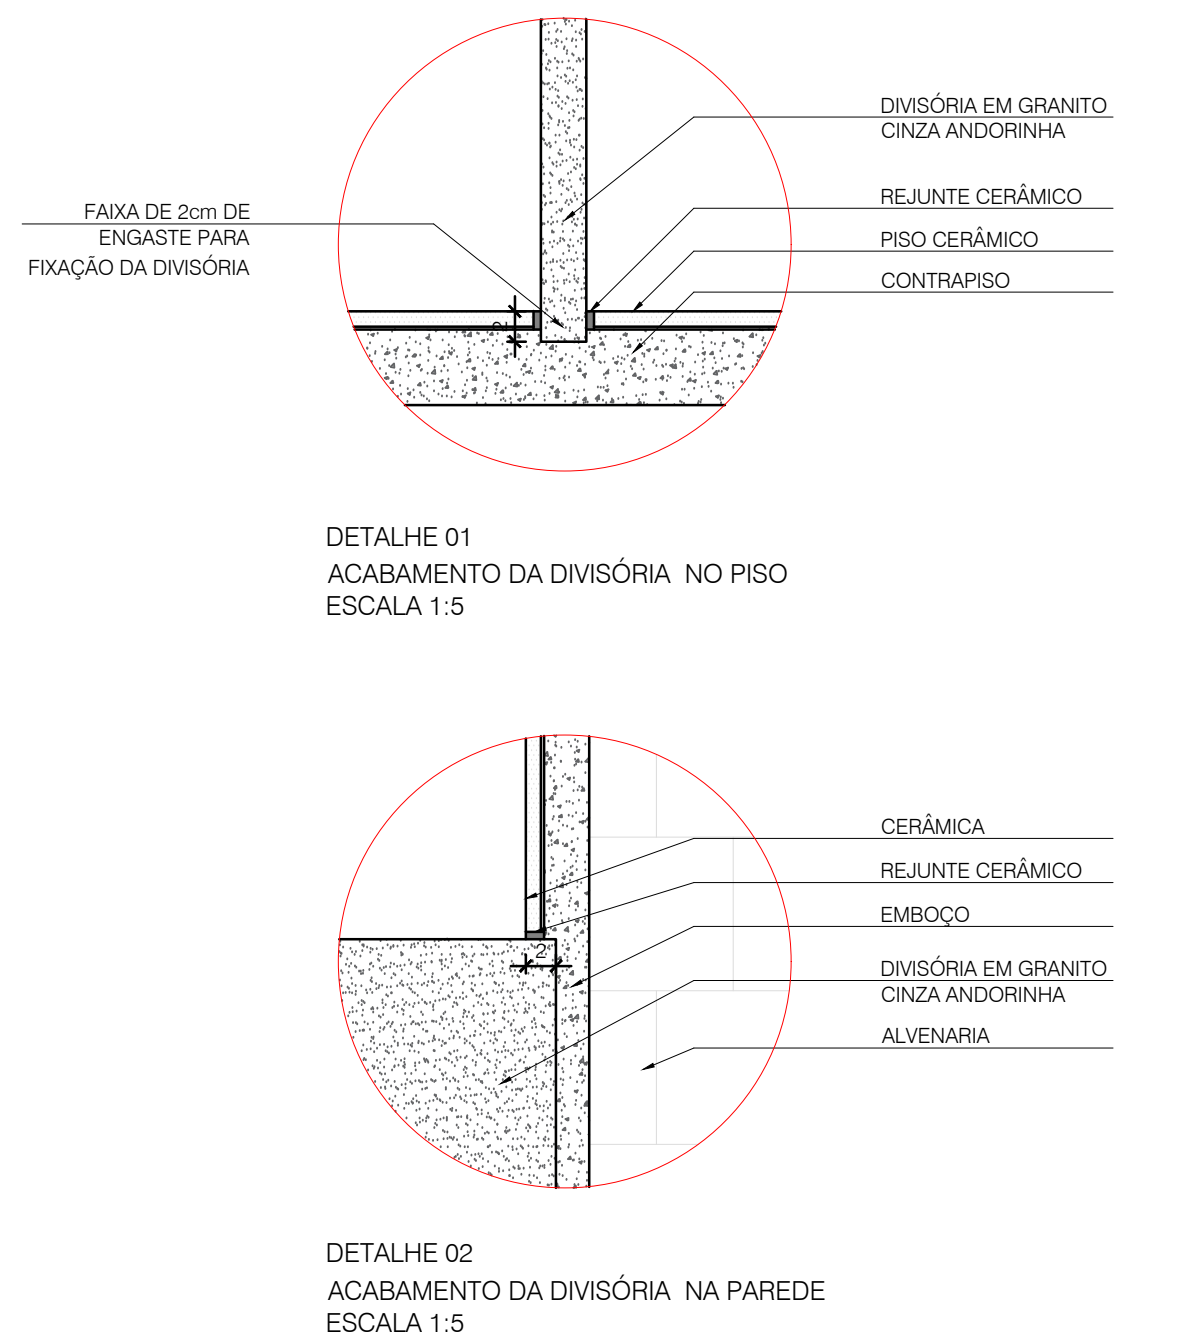
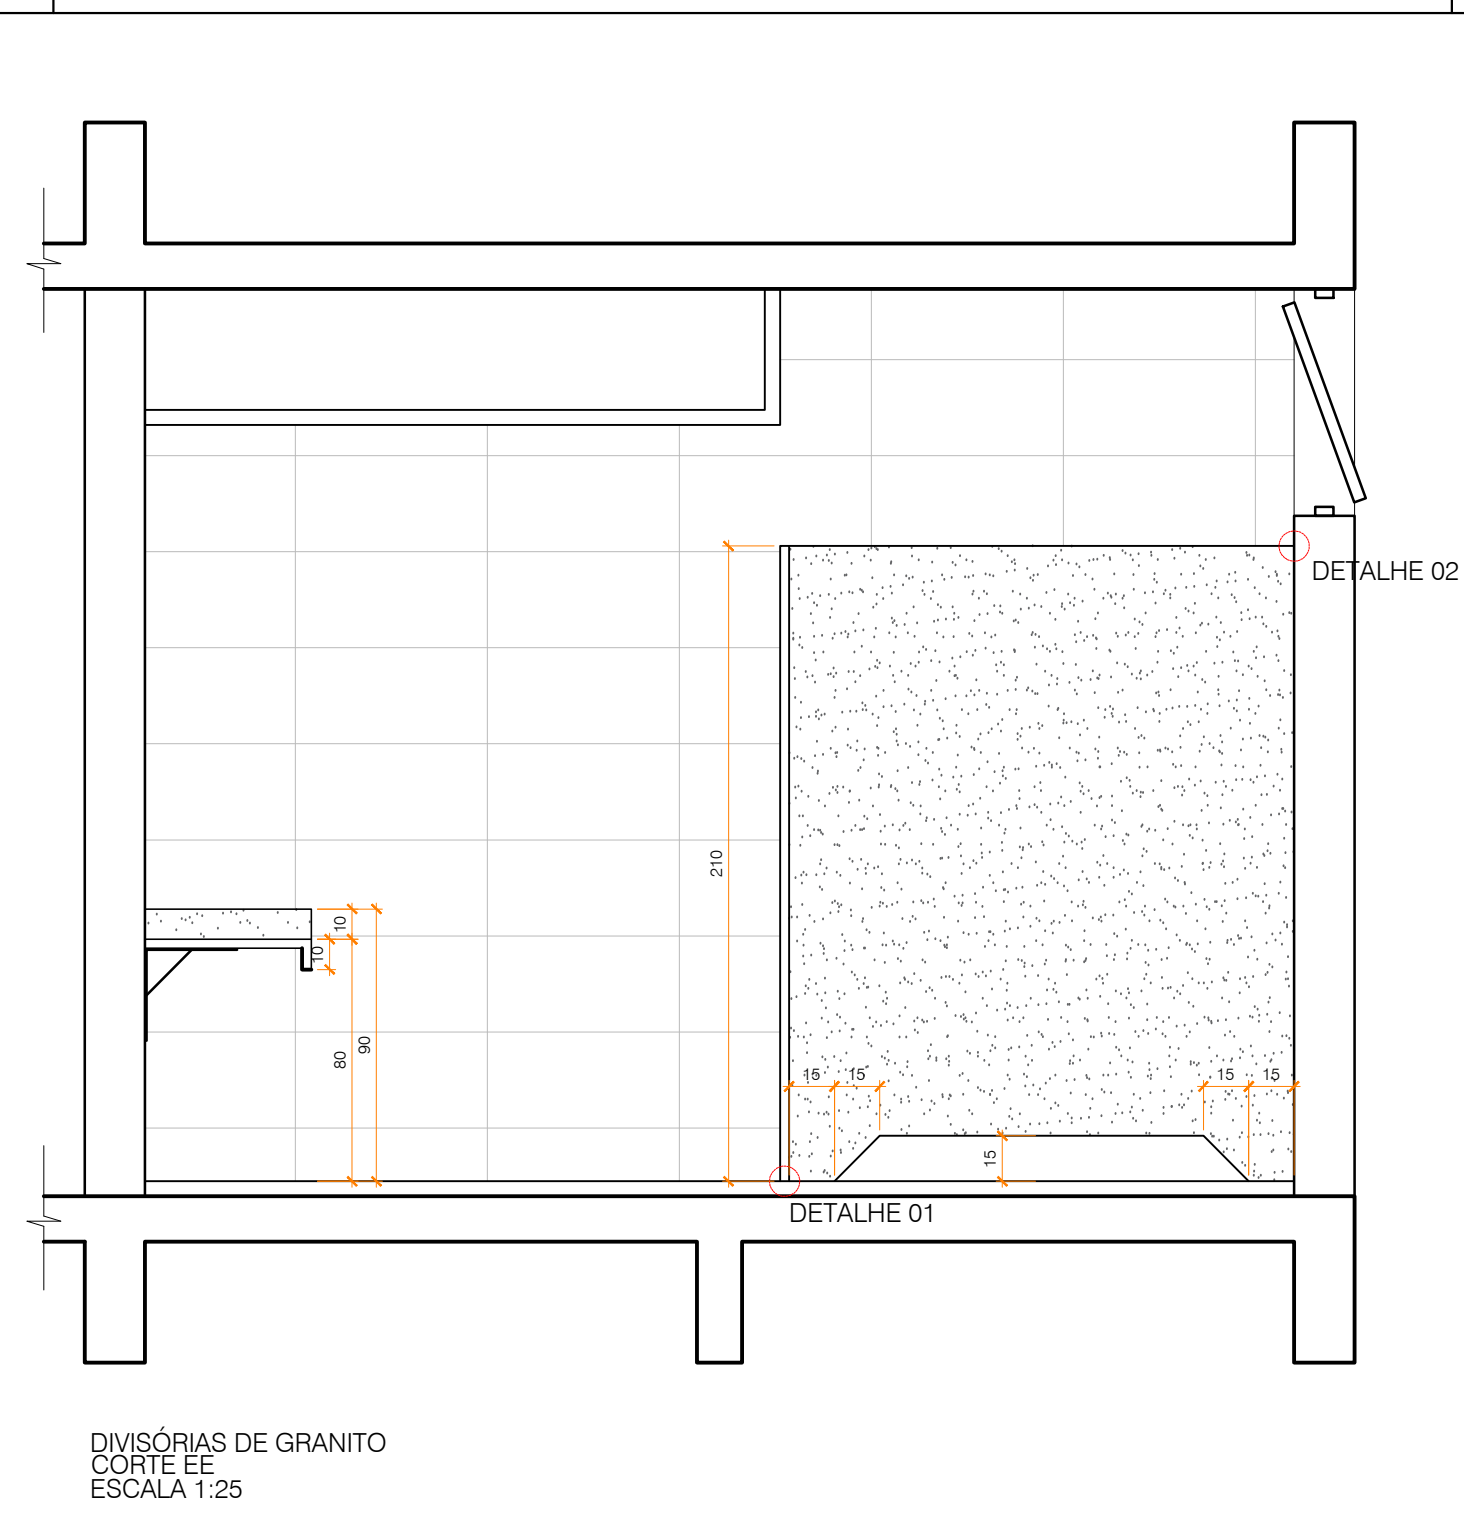
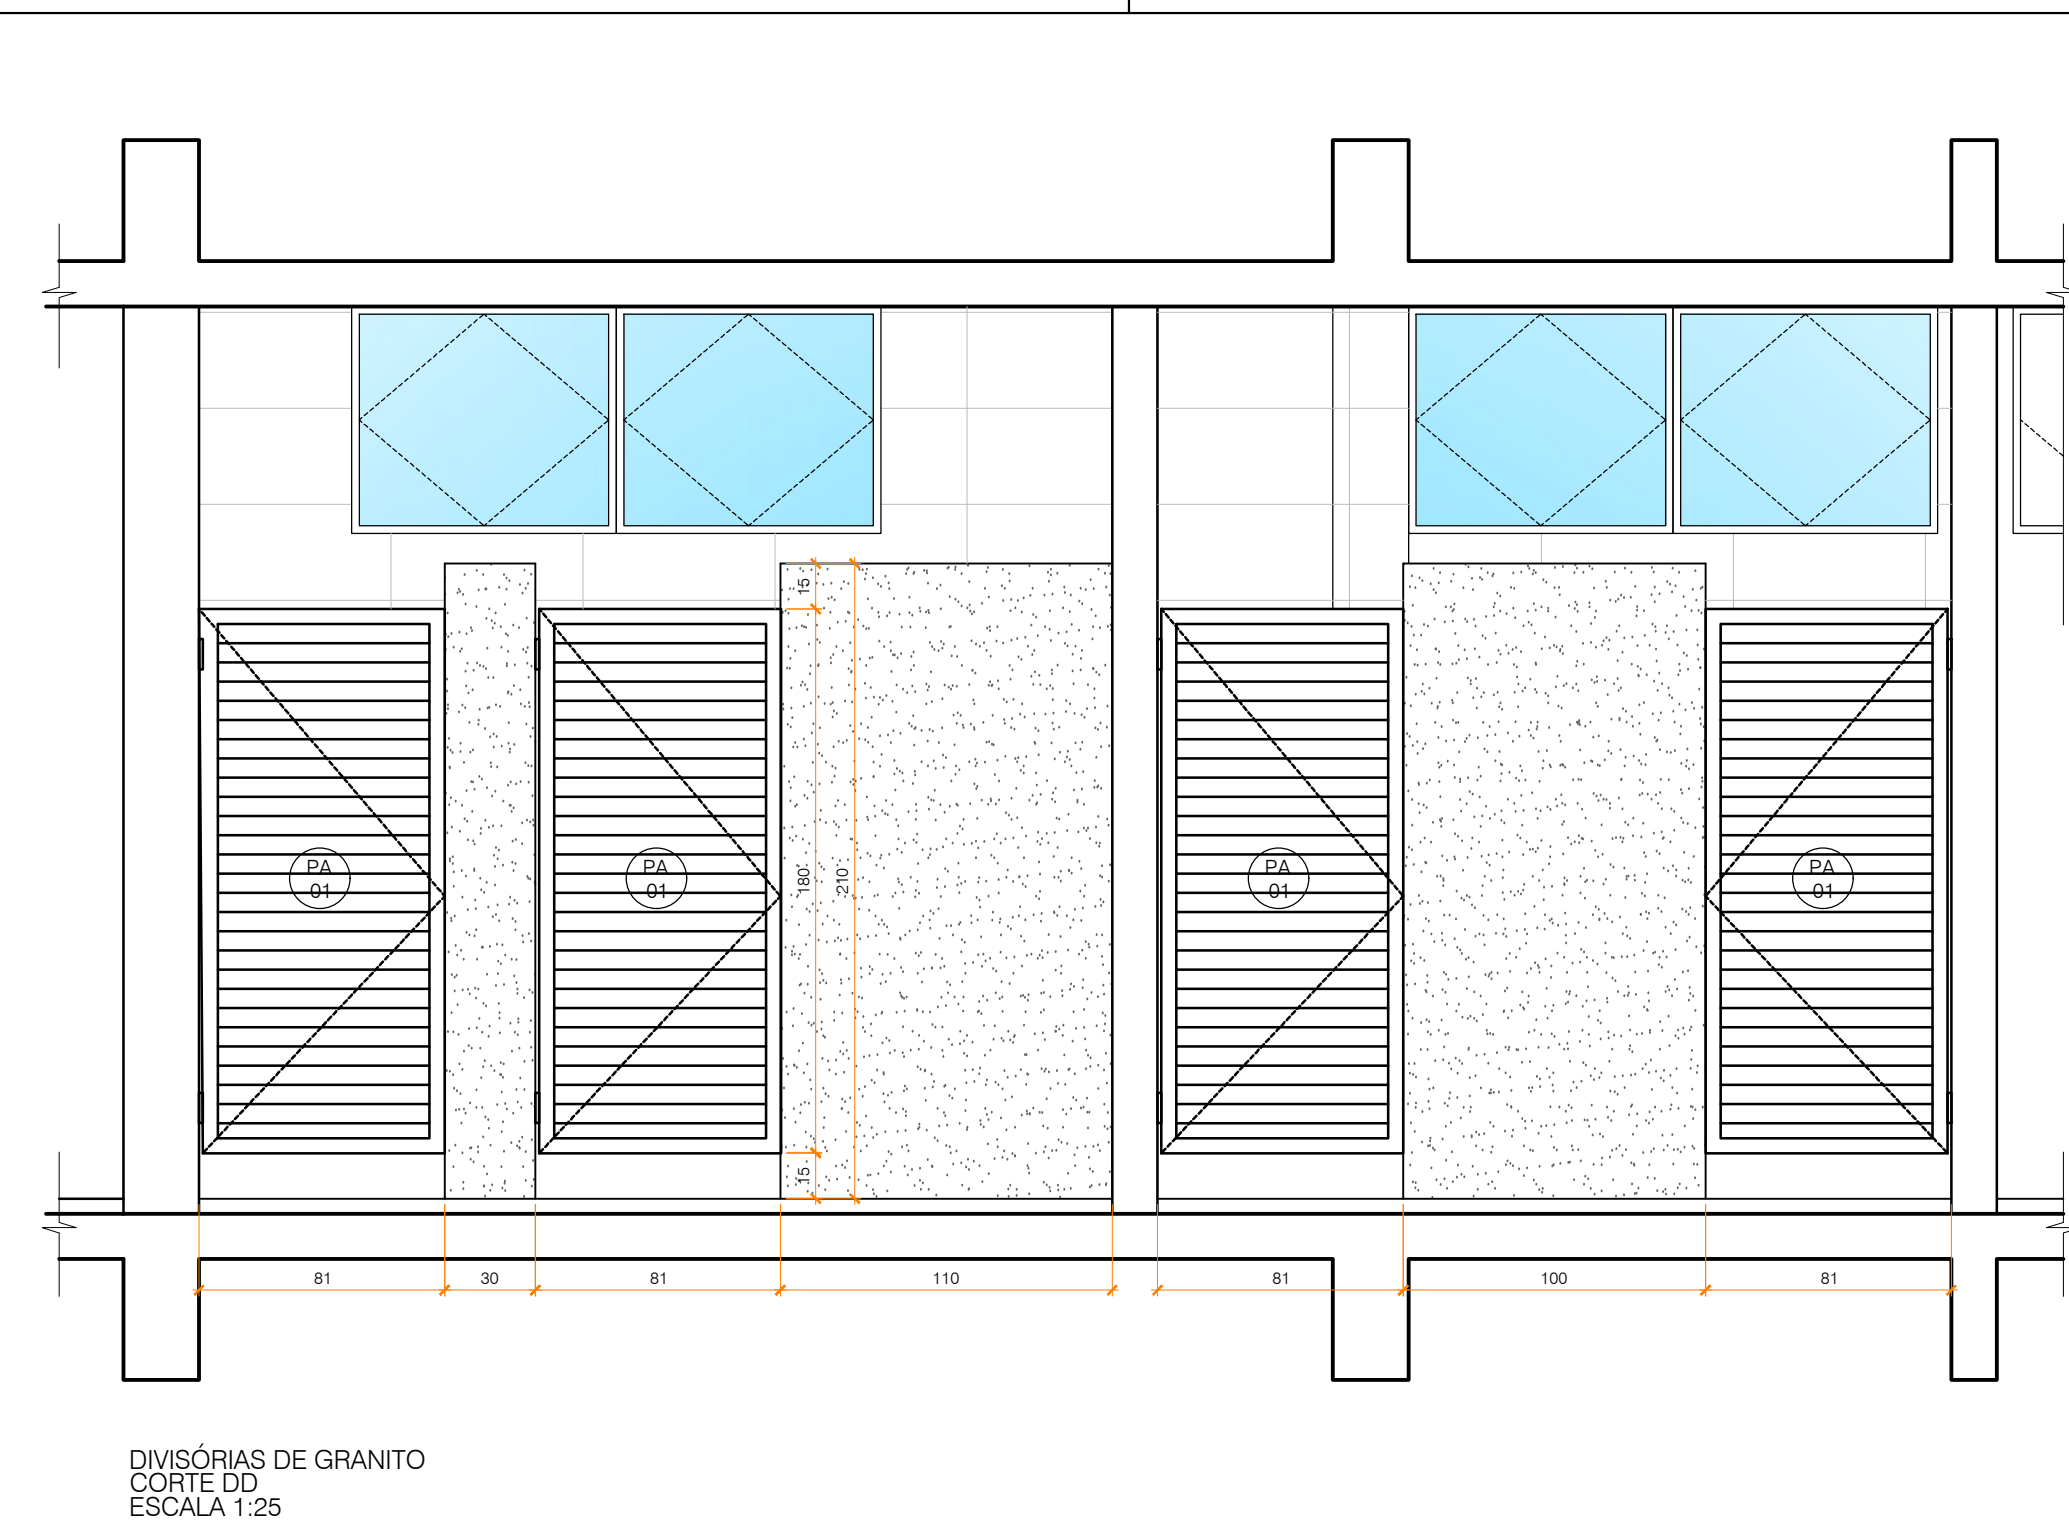
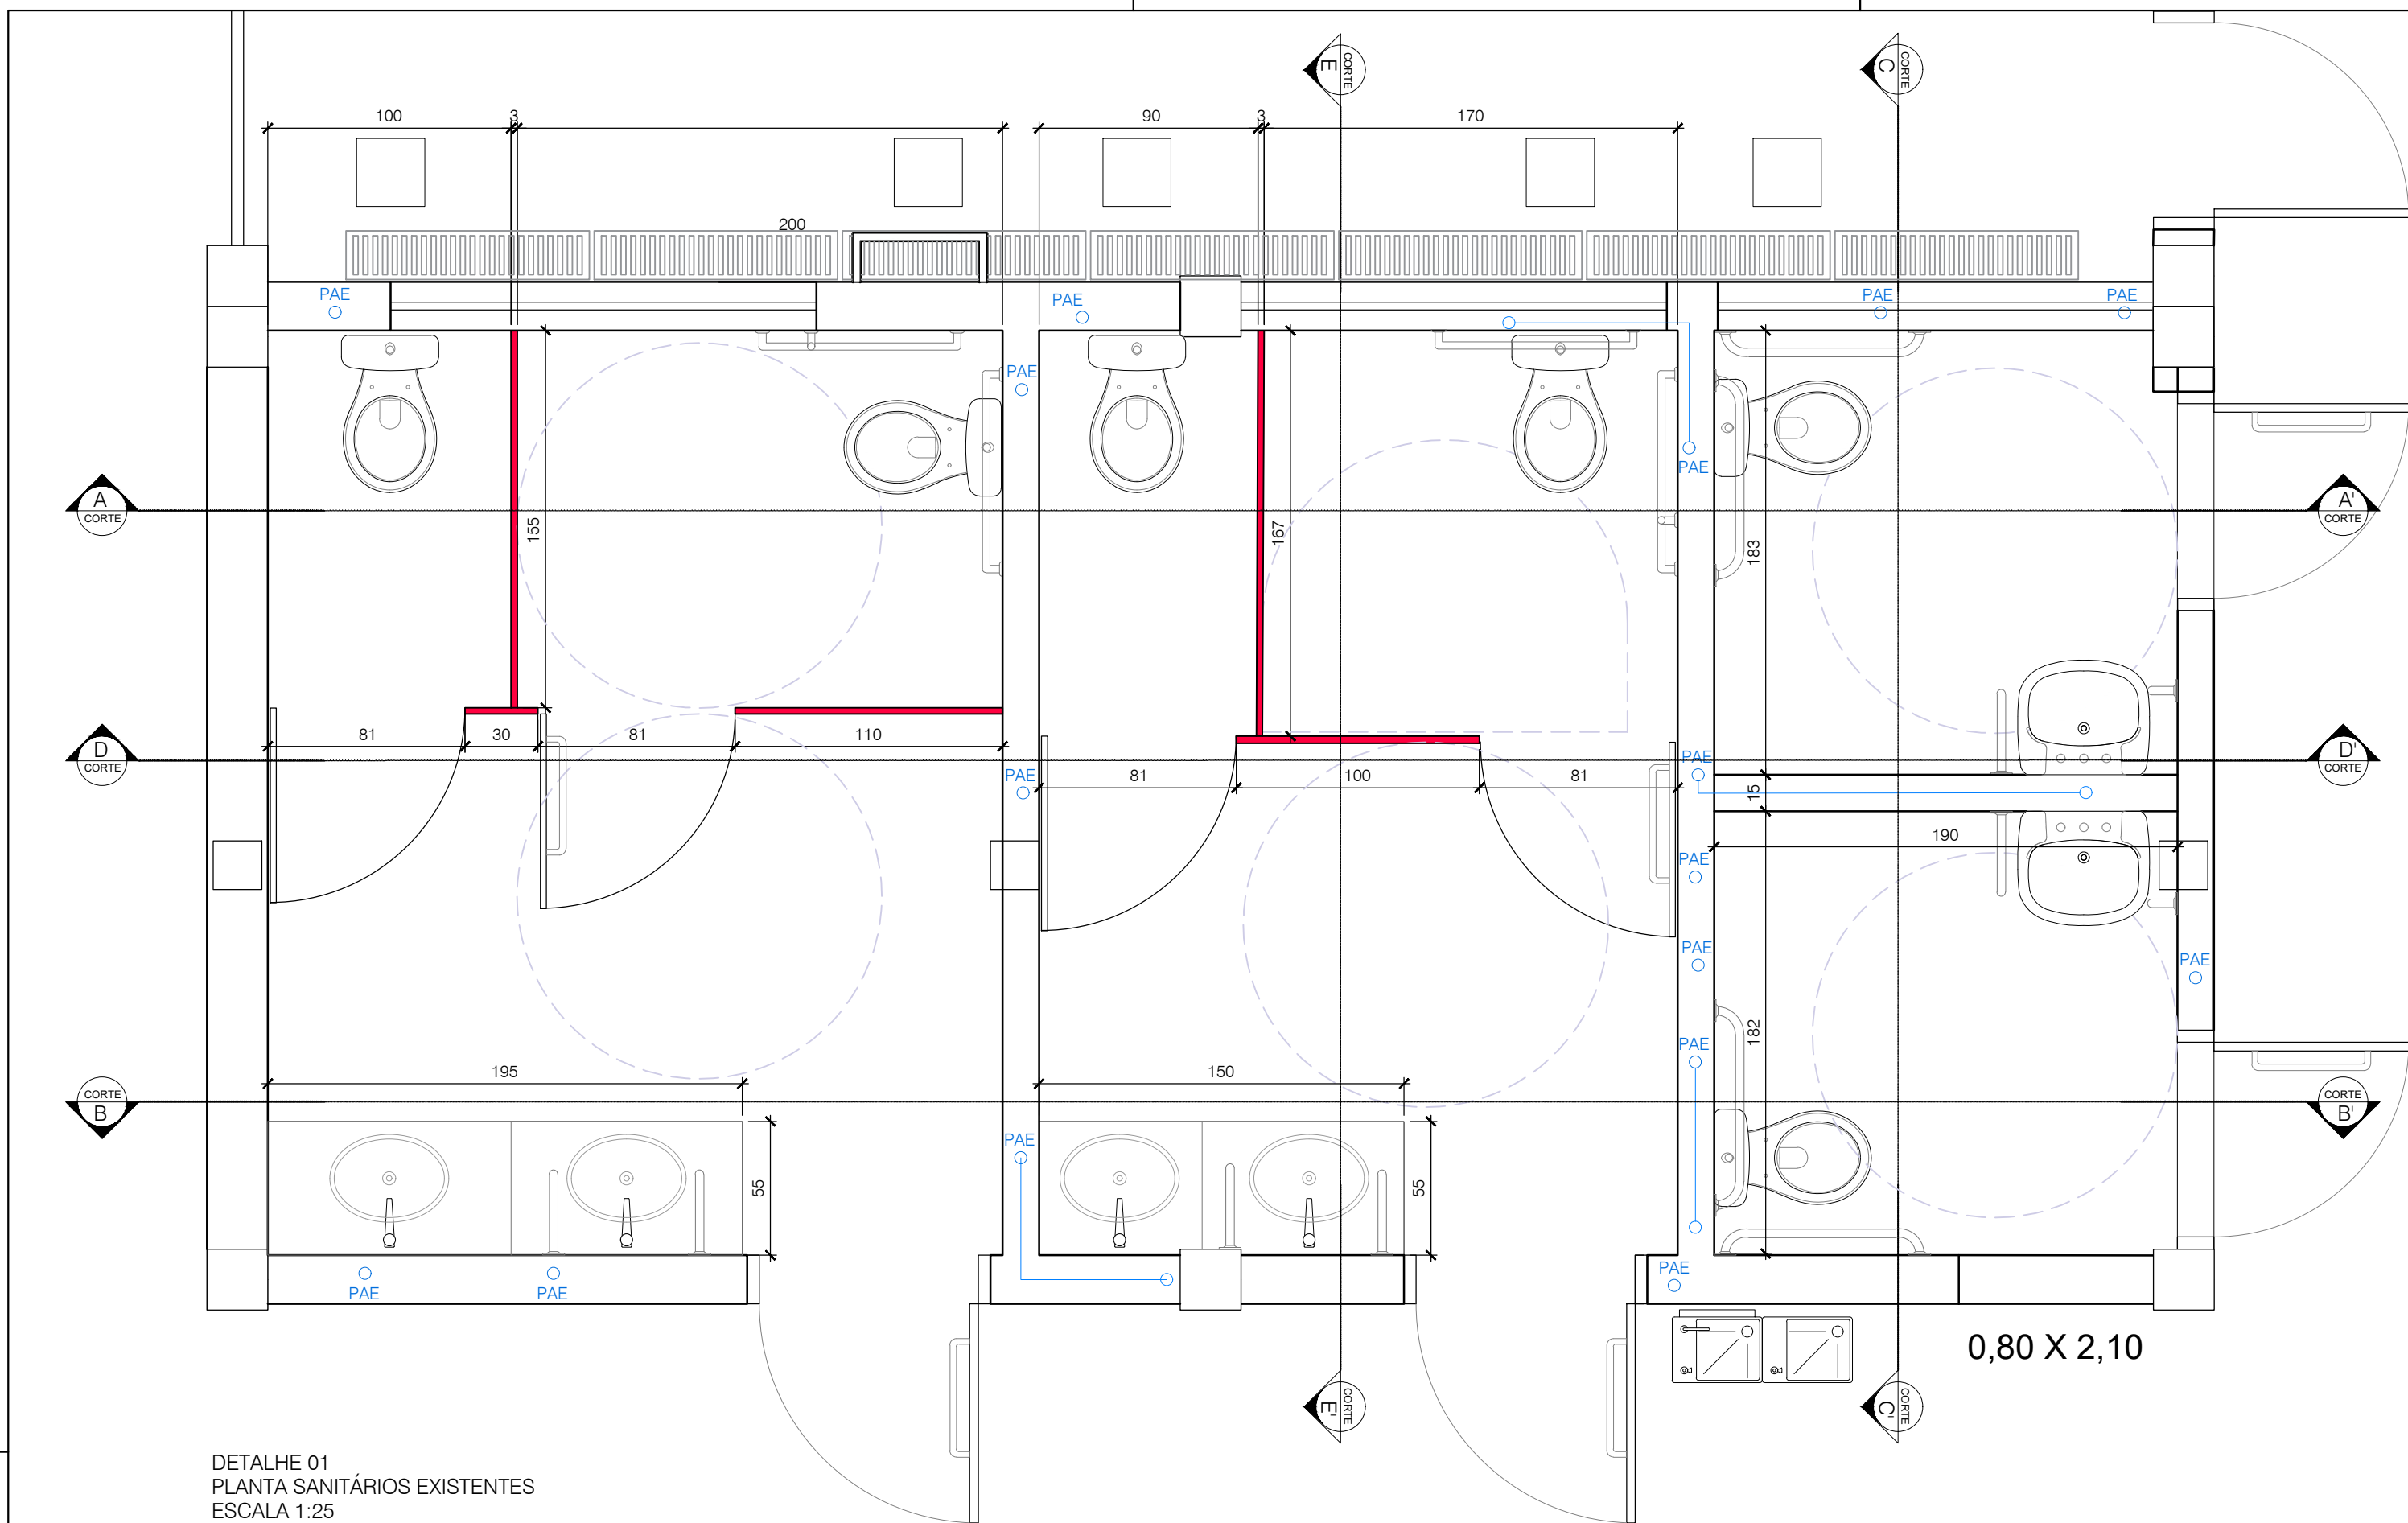
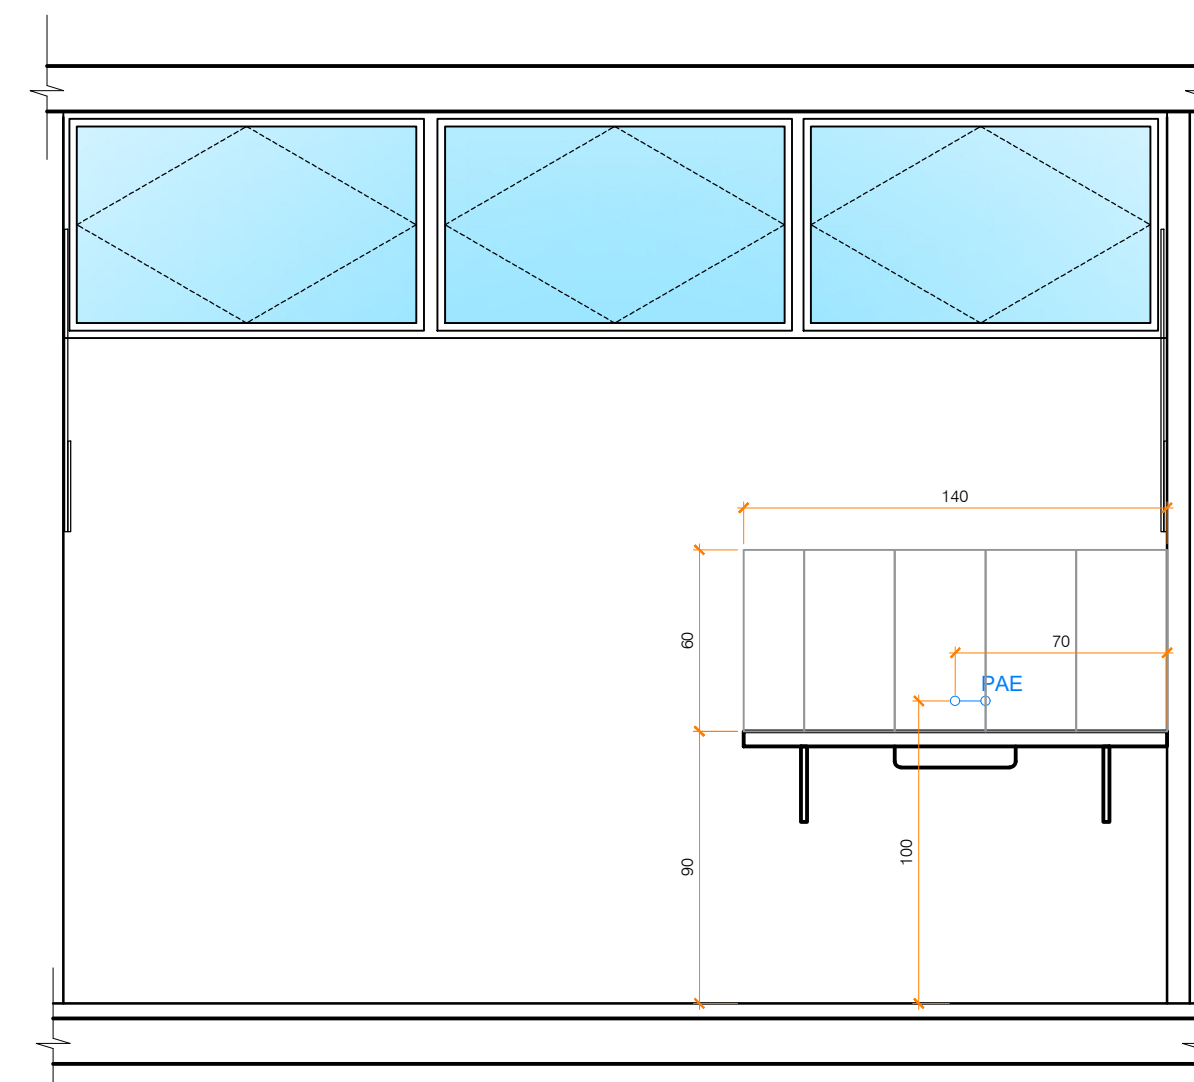
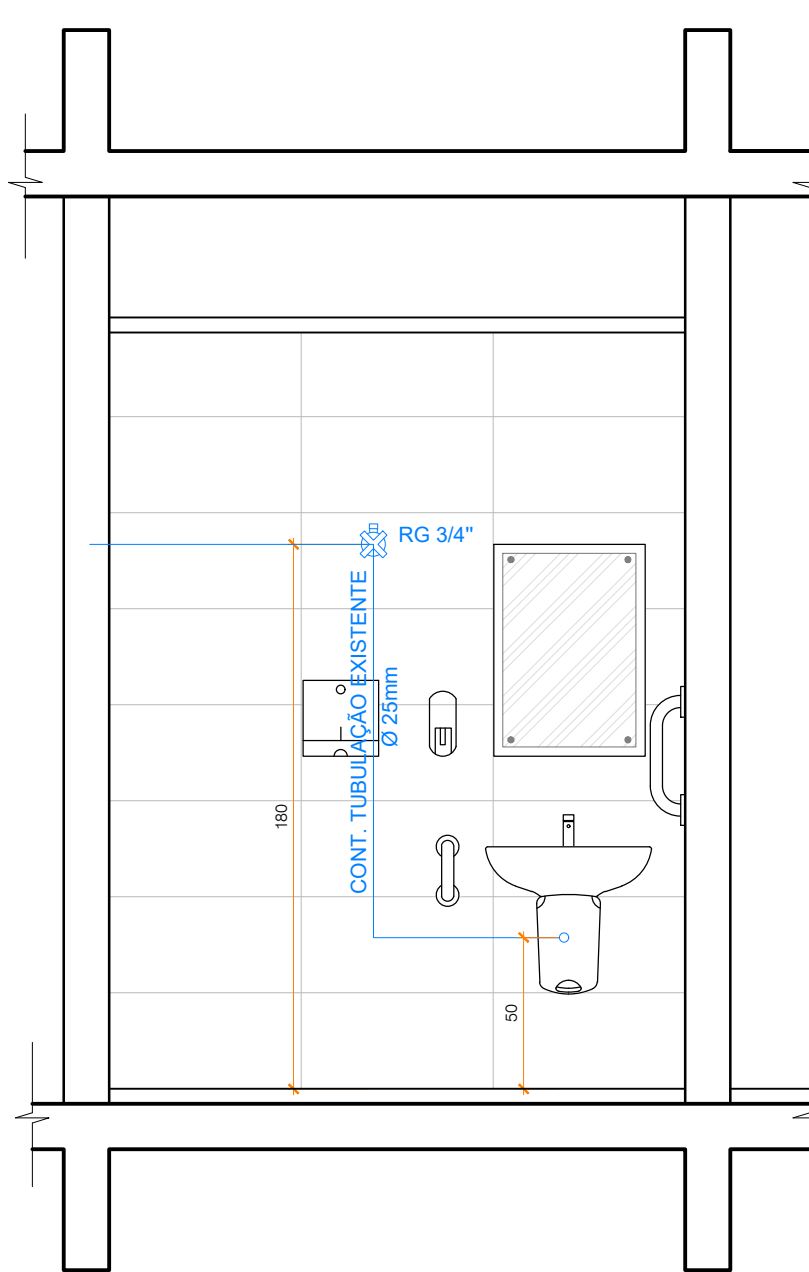
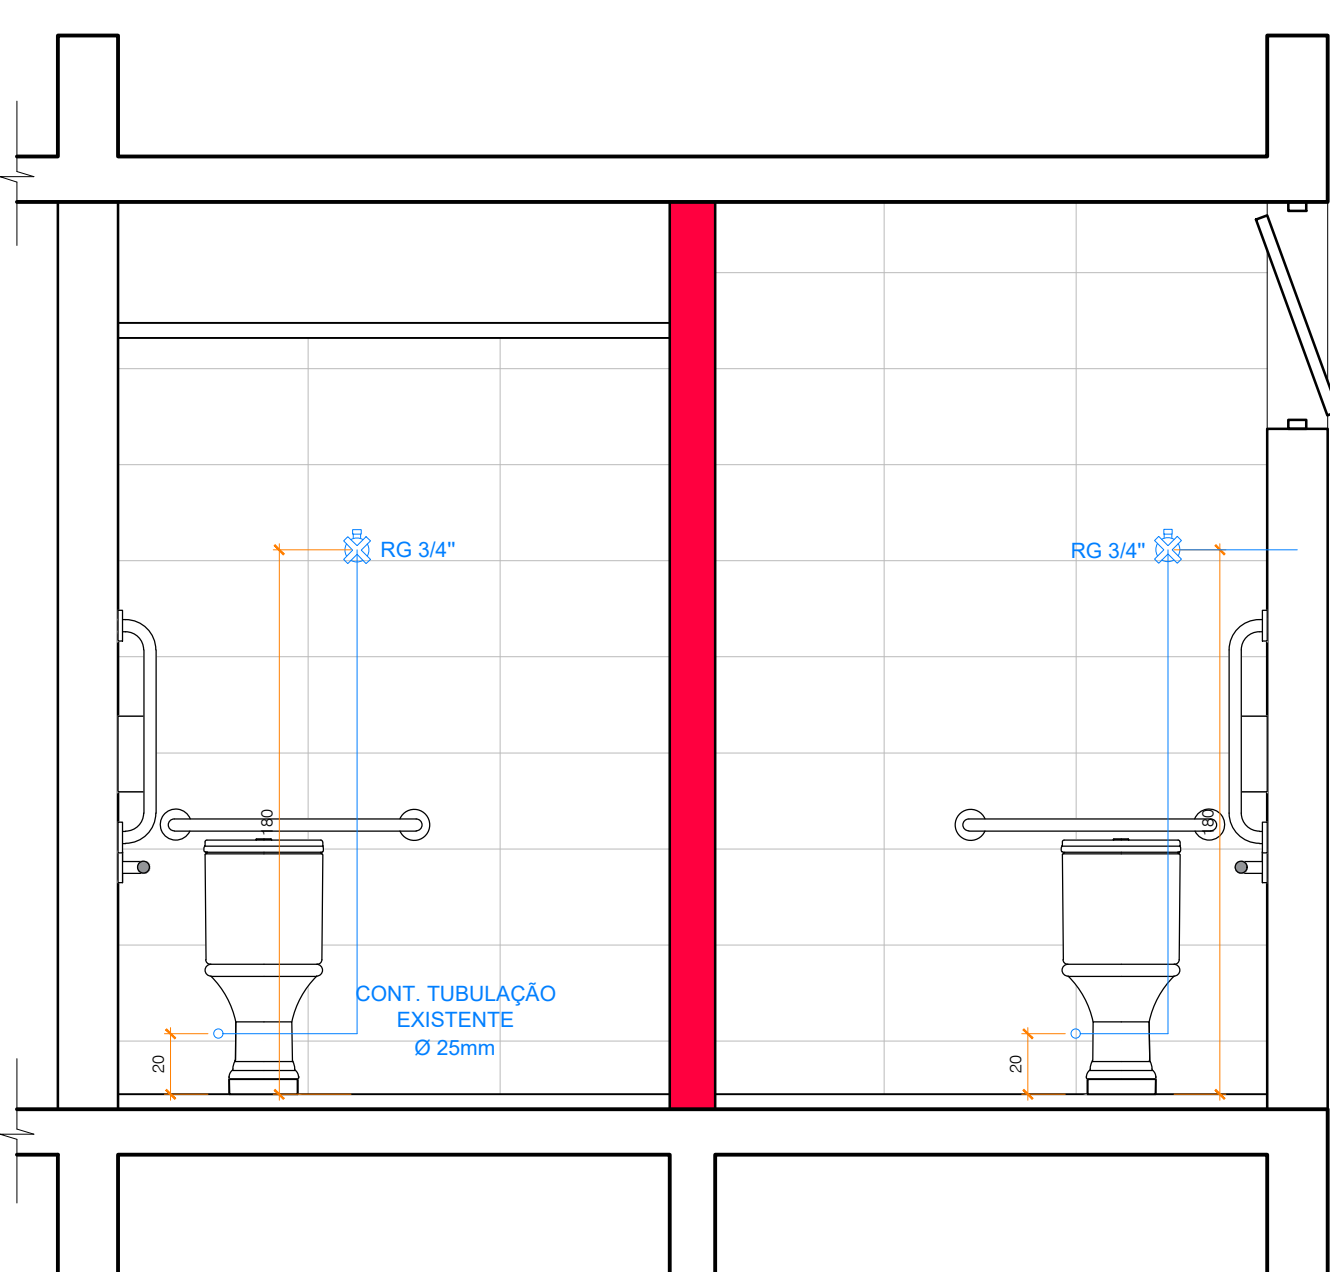


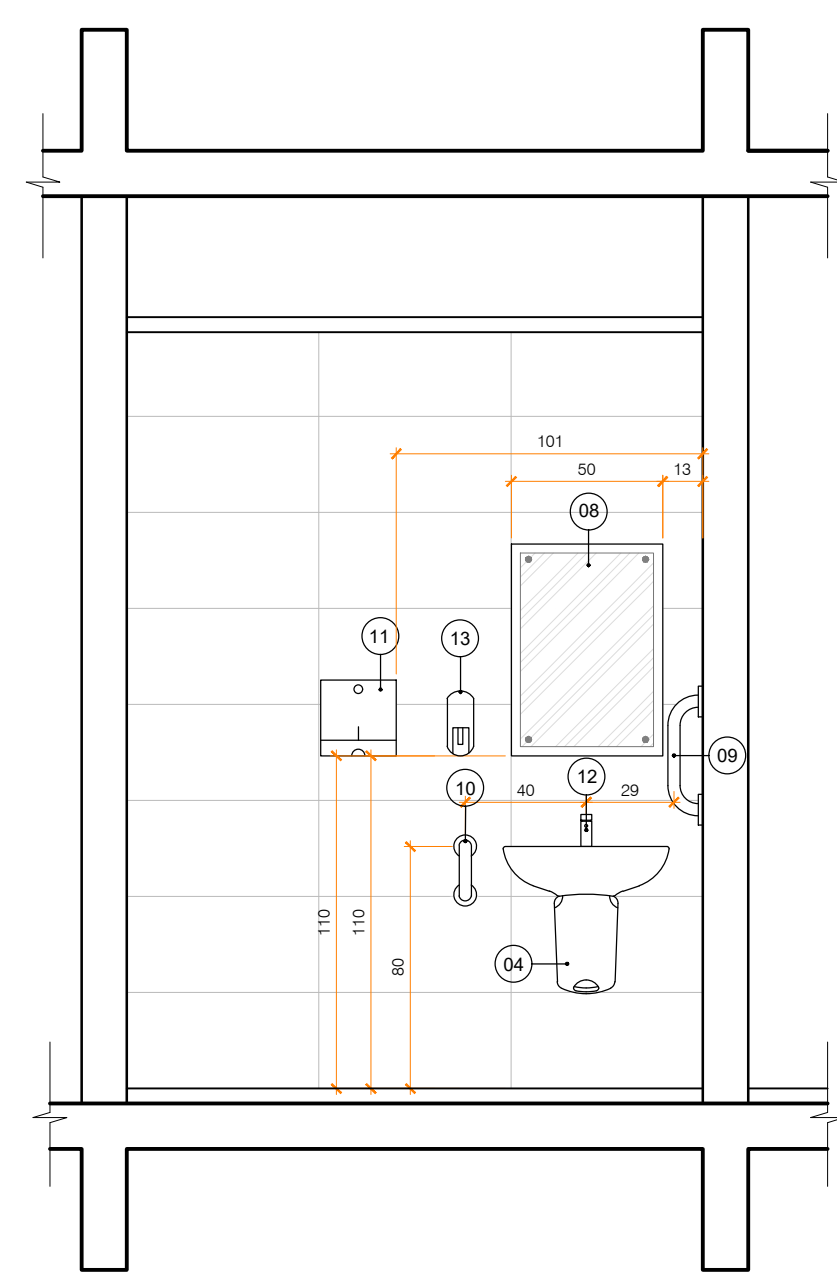

- LEGENDA LOUÇAS/ METAIS
- (01) VASO SANITÁRIO COM CAIXA ACOPLADA
 - (02) VASO SANITÁRIO PCD COM CAIXA ACOPLADA
 - (03) LAVATÓRIO TIPO CUBA EMBUTIDA
 - (04) LAVATÓRIO COM COLUNA SUSPENSÃO PCD
 - (05) BARRA HORIZONTAL DE APOIO EM ALUMÍNIO Ø 4cm - 80cm (CONFORME NBR 9050)
 - (06) BARRA VERTICAL DE APOIO EM ALUMÍNIO Ø 4cm - 70cm (CONFORME NBR 9050)
 - (07) PAPELEIRA PARA PAPEL TIPO ROLÃO
 - (08) ESPELHO H=0,70 x 2,00 M DE CRISTAL COM MOLDURA DE ALUMÍNIO
 - (09) BARRA VERTICAL DE APOIO EM ALUMÍNIO Ø 4cm - 40cm (CONFORME NBR 9050)
 - (10) BARRA DE APOIO EM ALUMÍNIO Ø 4cm FORMA L (CONFORME NBR 9050)
 - (11) TOALHEIRO AMERICANO PARA PAPEL TOALHA
 - (12) TORNEIRA P/ LAVATÓRIO CROMADA TEMPORIZADA DE PRESSÃO
 - (13) DISPENSER DE SABONETE LÍQUIDO

- LEGENDA HIDRÁULICA
- PAE Ponto de água existente
 - PAE Ponto de água a executar

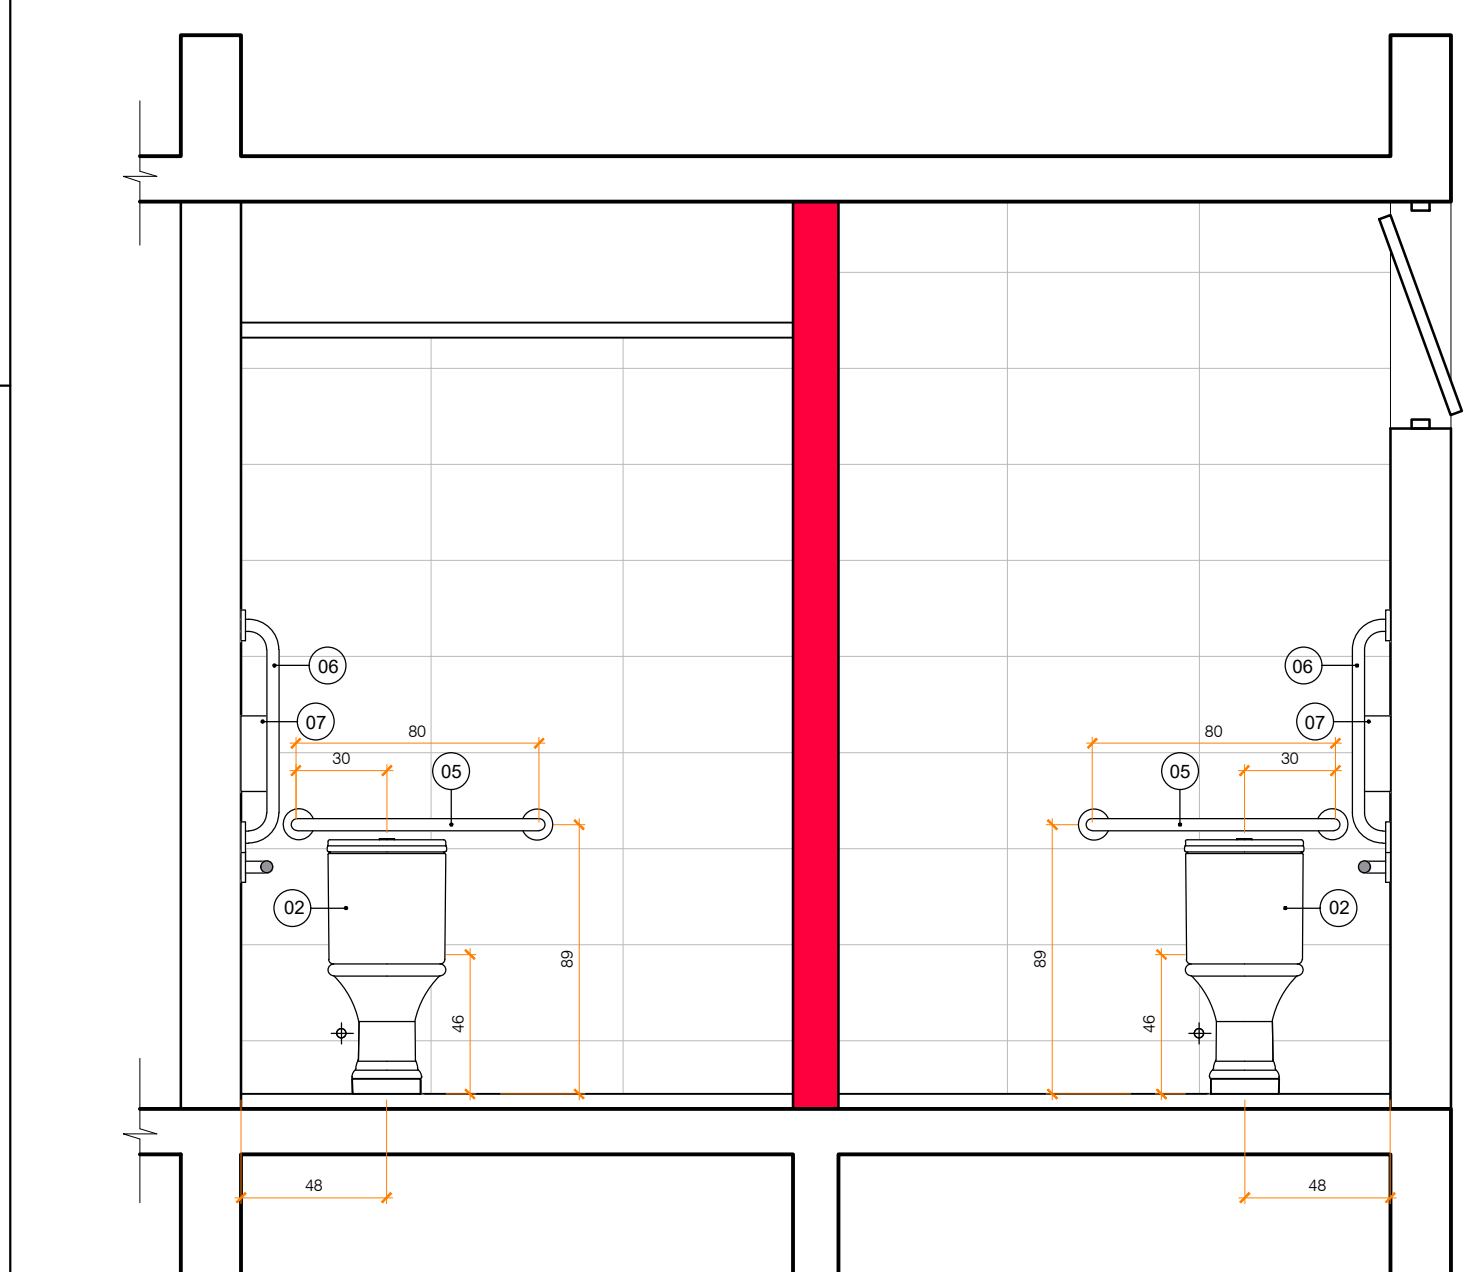

Design	Ref.	Descrição	Verif.	Data

PREFEITURA MUNICIPAL DE SÃO LEOPOLDO
SECRETARIA GERAL DE GOVERNO

NELSON SPOLACOR
SECRETÁRIO

ARY JOSÉ VANAZZI
PREFEITO

OBRA: REFORMA E AMPLIAÇÃO NO CENTRO CULTURAL JOSÉ PEDRO BOÉSSIO
RUA OSVALDO ARANHA, 934 - CENTRO

PROJETO: DIRETORIA DE EDIFICAÇÕES E PROJETOS

LARA ELSING
ARG. E URB. - CAU A68729-4

SIMONE MARTINS
ARG. E URB. - CAU A25028-8

CONTEÚDO: PLANTA E DETALHES SANITÁRIOS E COZINHA
HIDRÁULICA, LOUÇAS E METAIS

PRANCHA:

ÁREA DE AMPLIAÇÃO: 72,72m²
ÁREA DE REFORMA: 2.545,56m²

DATA: SETEMBRO/2023
ESCALA: 1/75

DESENHO: LARA

A10