




DETALHE PAINEL DE VIDRO
VISTA A
ESCALA 1:25
*TODAS AS MEDIDAS DEVEM SER CONFERIDAS NO LOCAL.

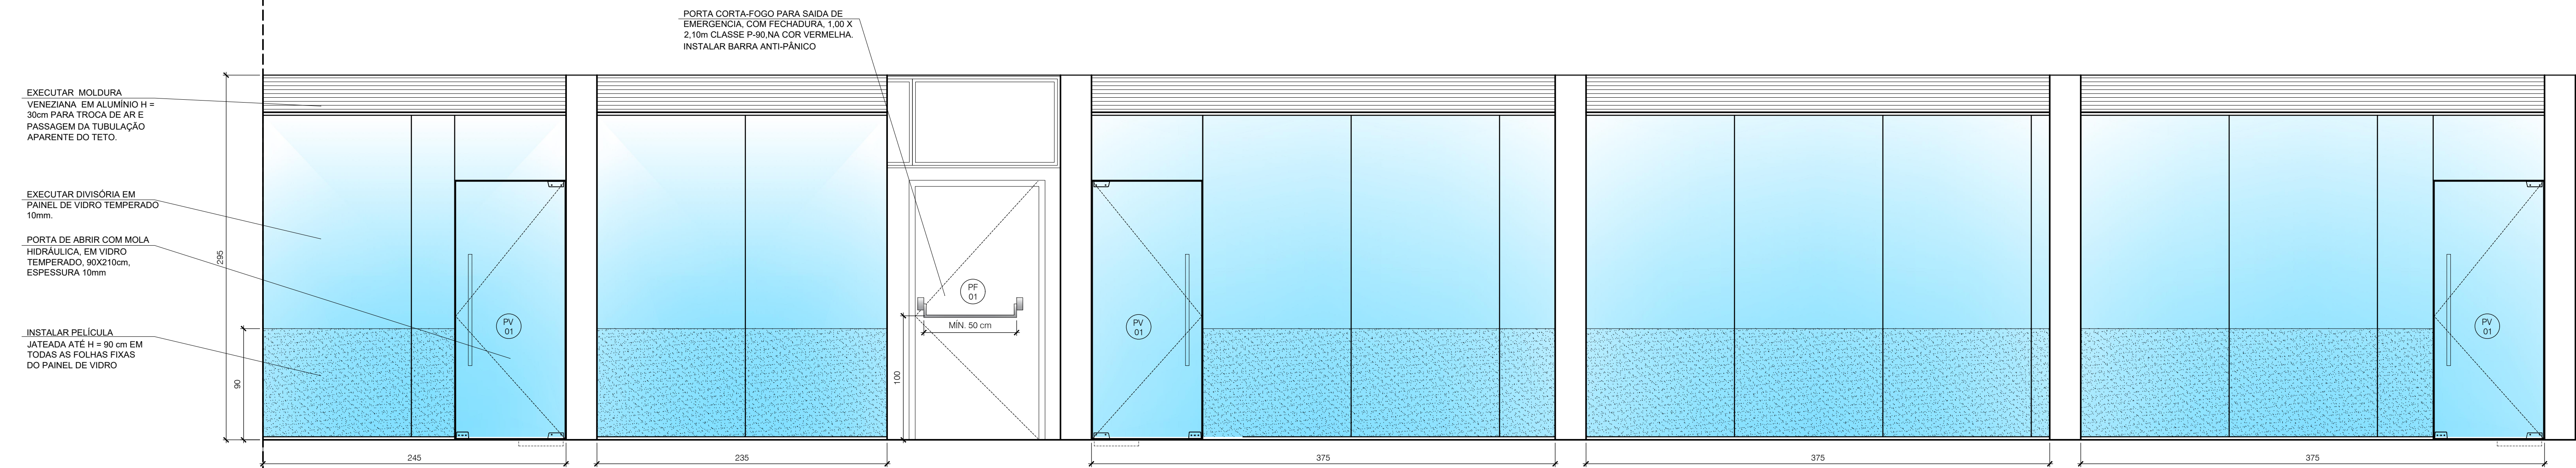


DETALHE PAINEL DE VIDRO
VISTA B
ESCALA 1:25
*TODAS AS MEDIDAS DEVEM SER CONFERIDAS NO LOCAL.

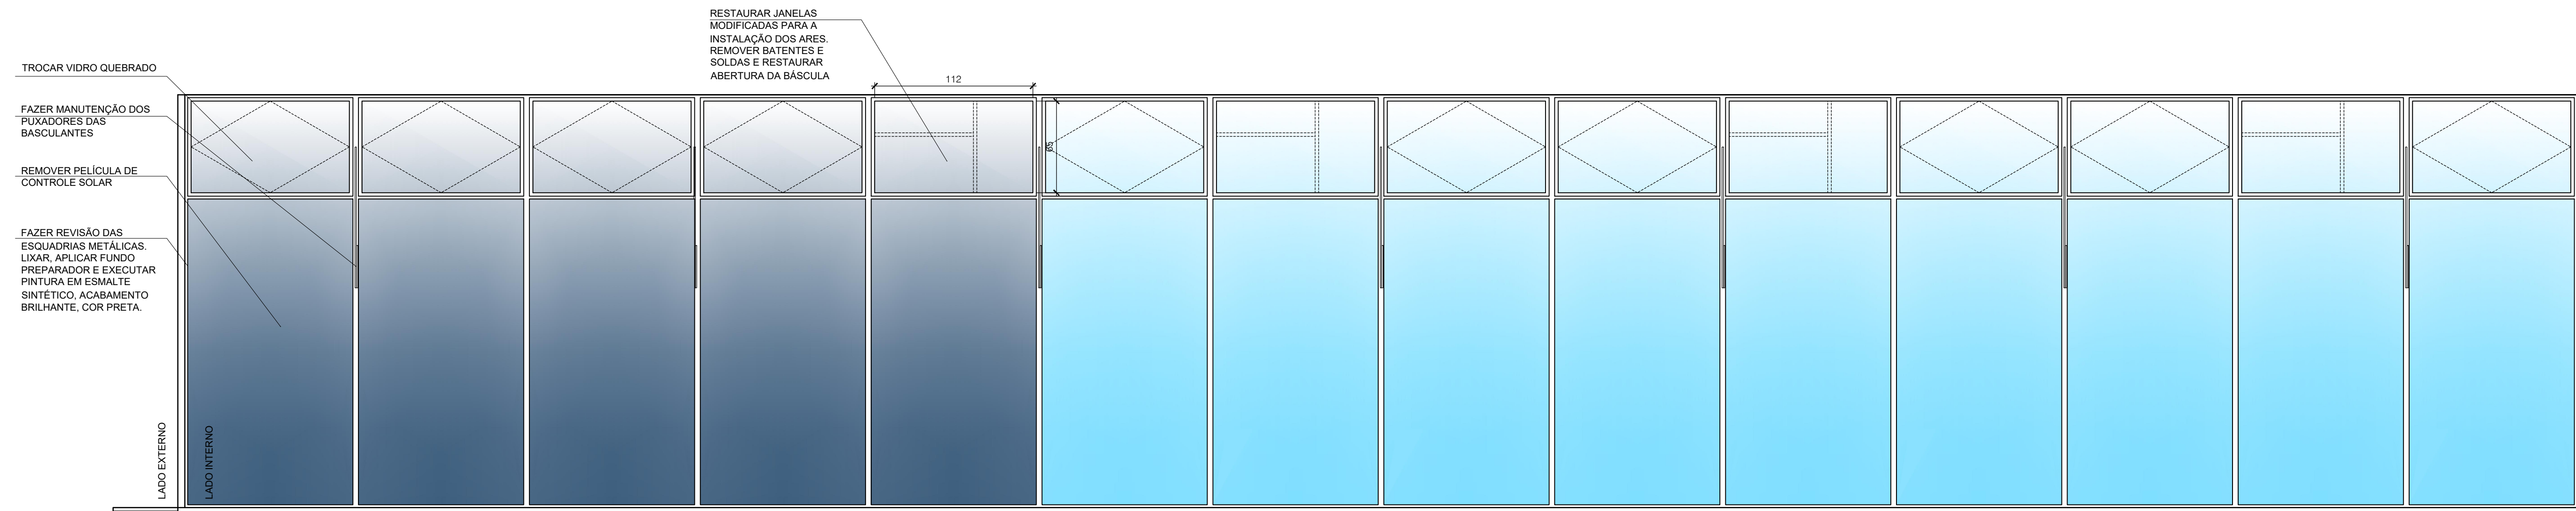


DETALHE PAINEL DE VIDRO
VISTA D
ESCALA 1:25
*TODAS AS MEDIDAS DEVEM SER CONFERIDAS NO LOCAL.

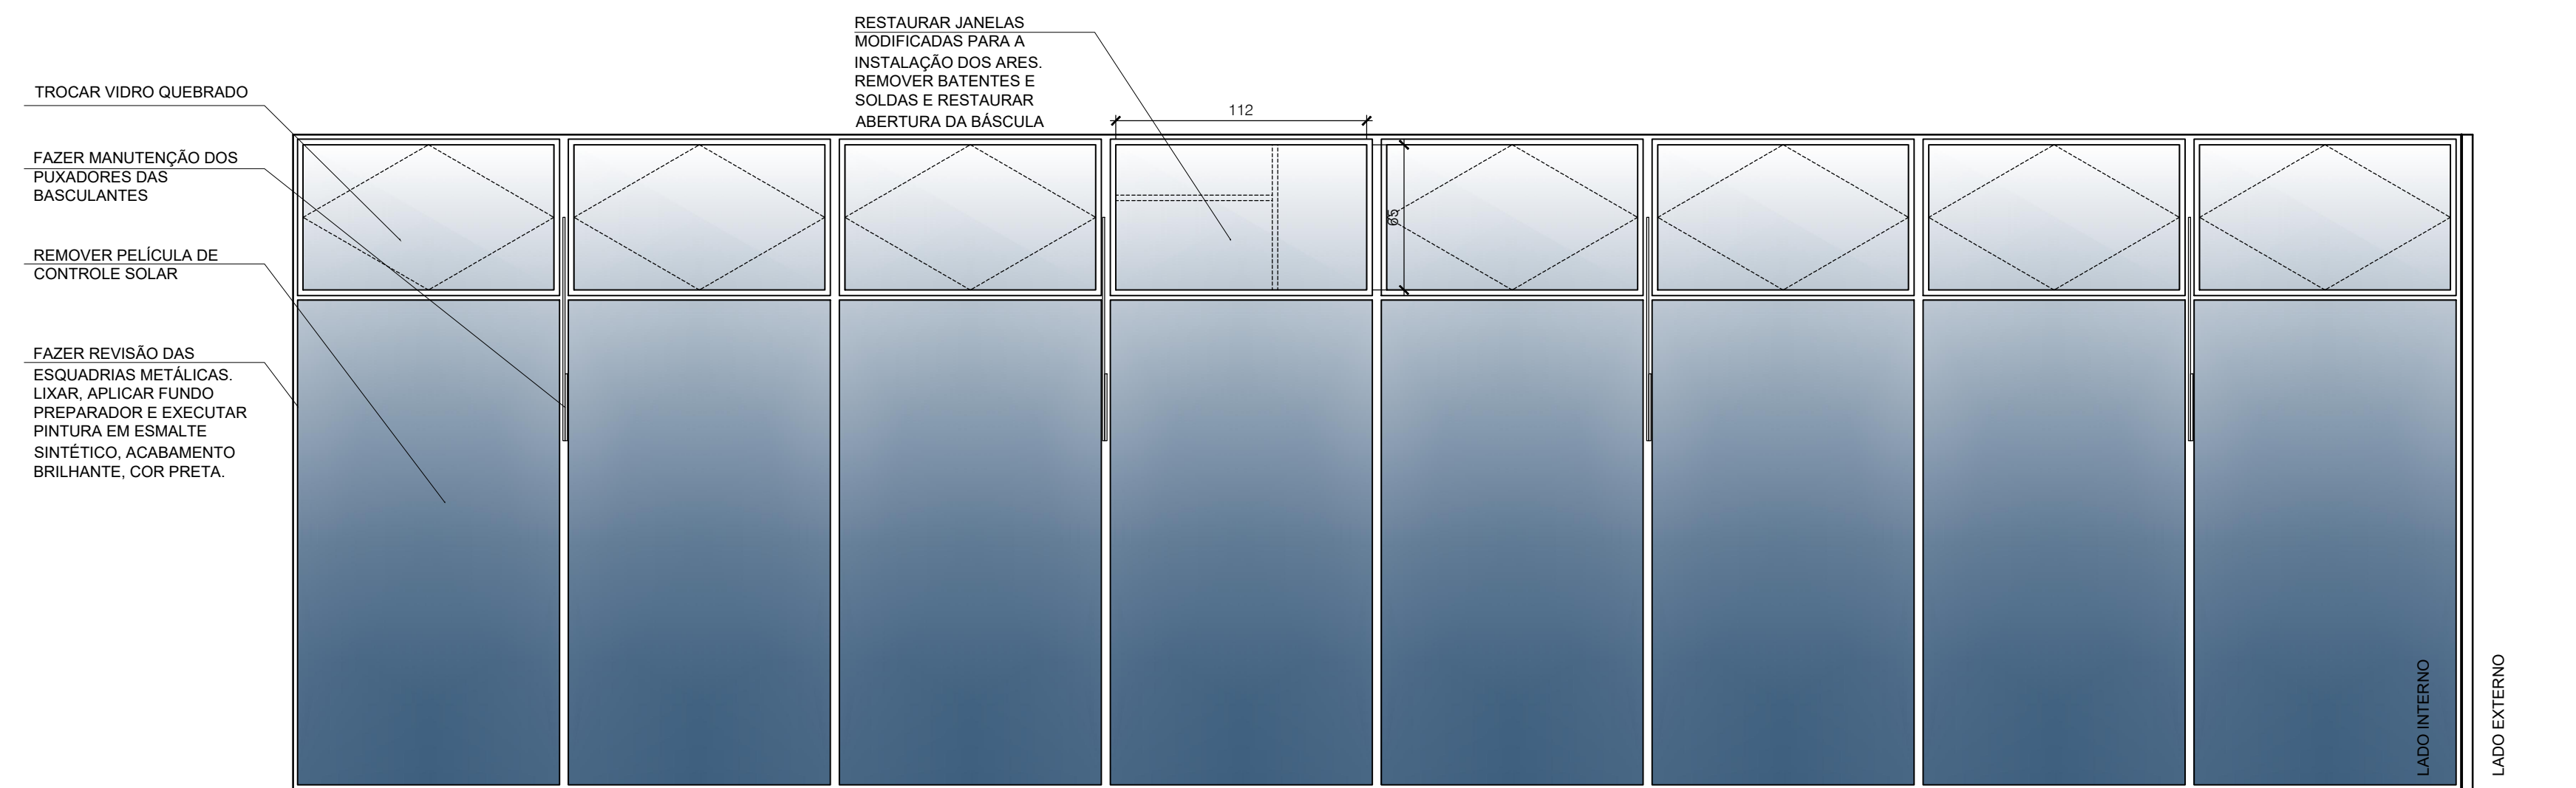


DETALHE PAINEL DE VIDRO
VISTA E
ESCALA 1:25
*TODAS AS MEDIDAS DEVEM SER CONFERIDAS NO LOCAL.

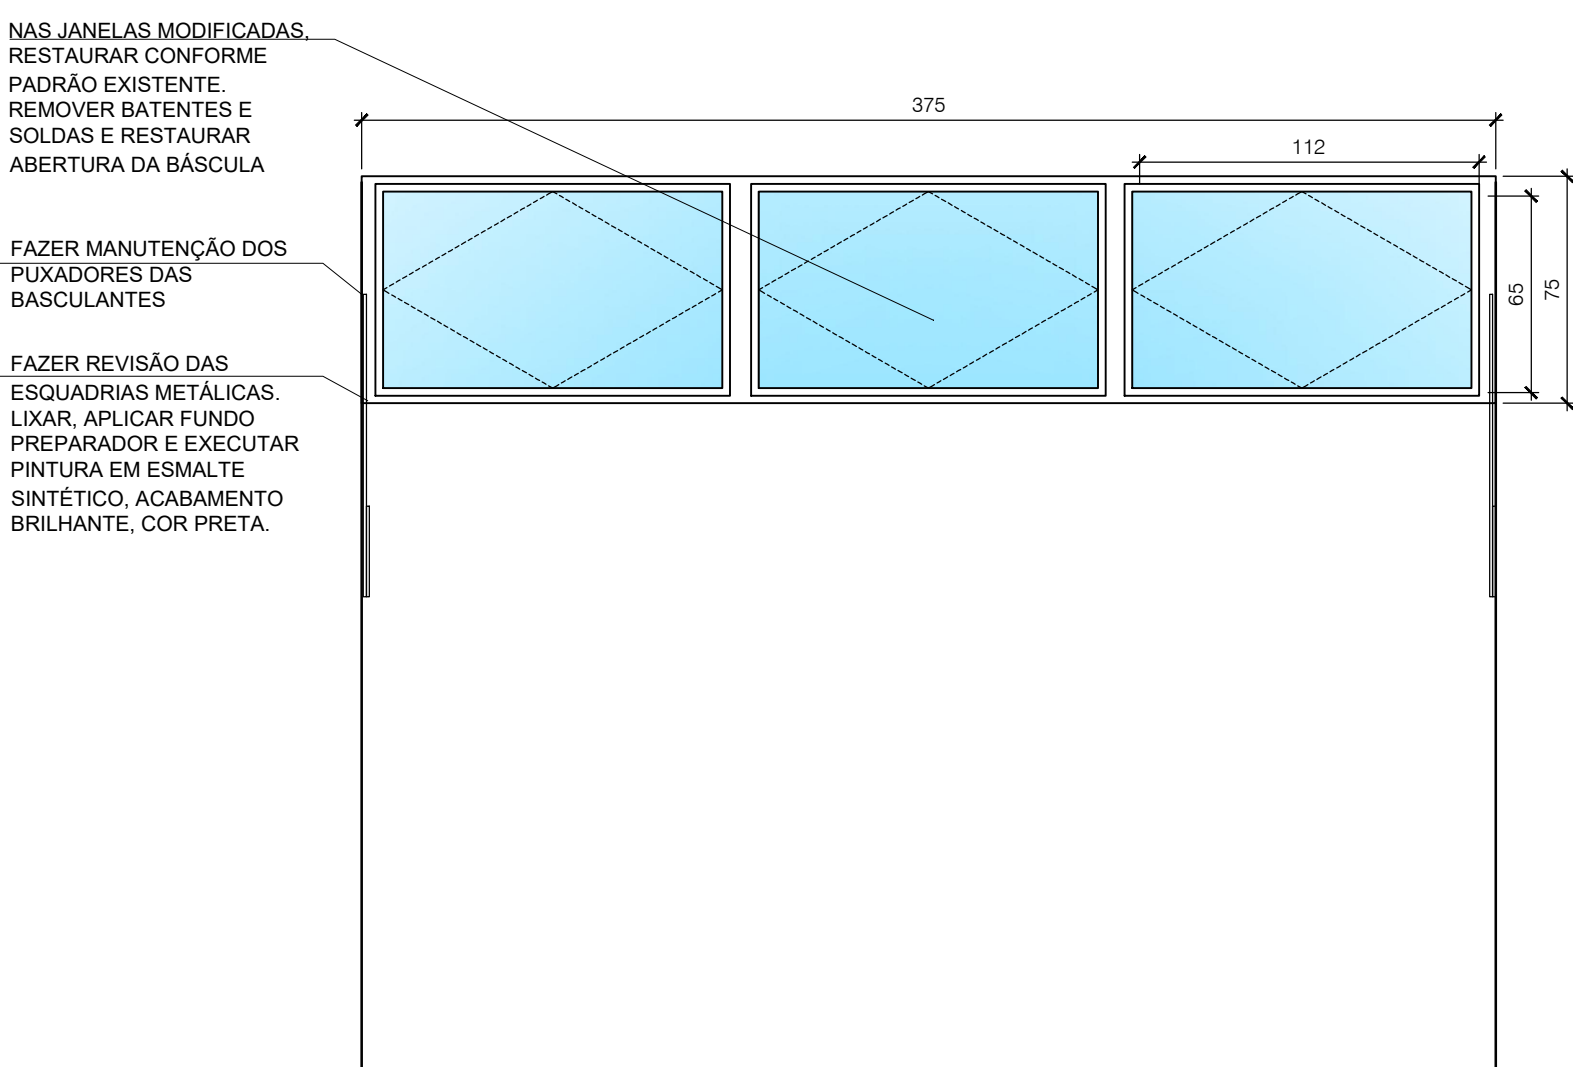


DETALHE ESQUADRIAS DE VIDRO EXISTENTES
ESCALA 1:25
*TODAS AS MEDIDAS DEVEM SER CONFERIDAS NO LOCAL.

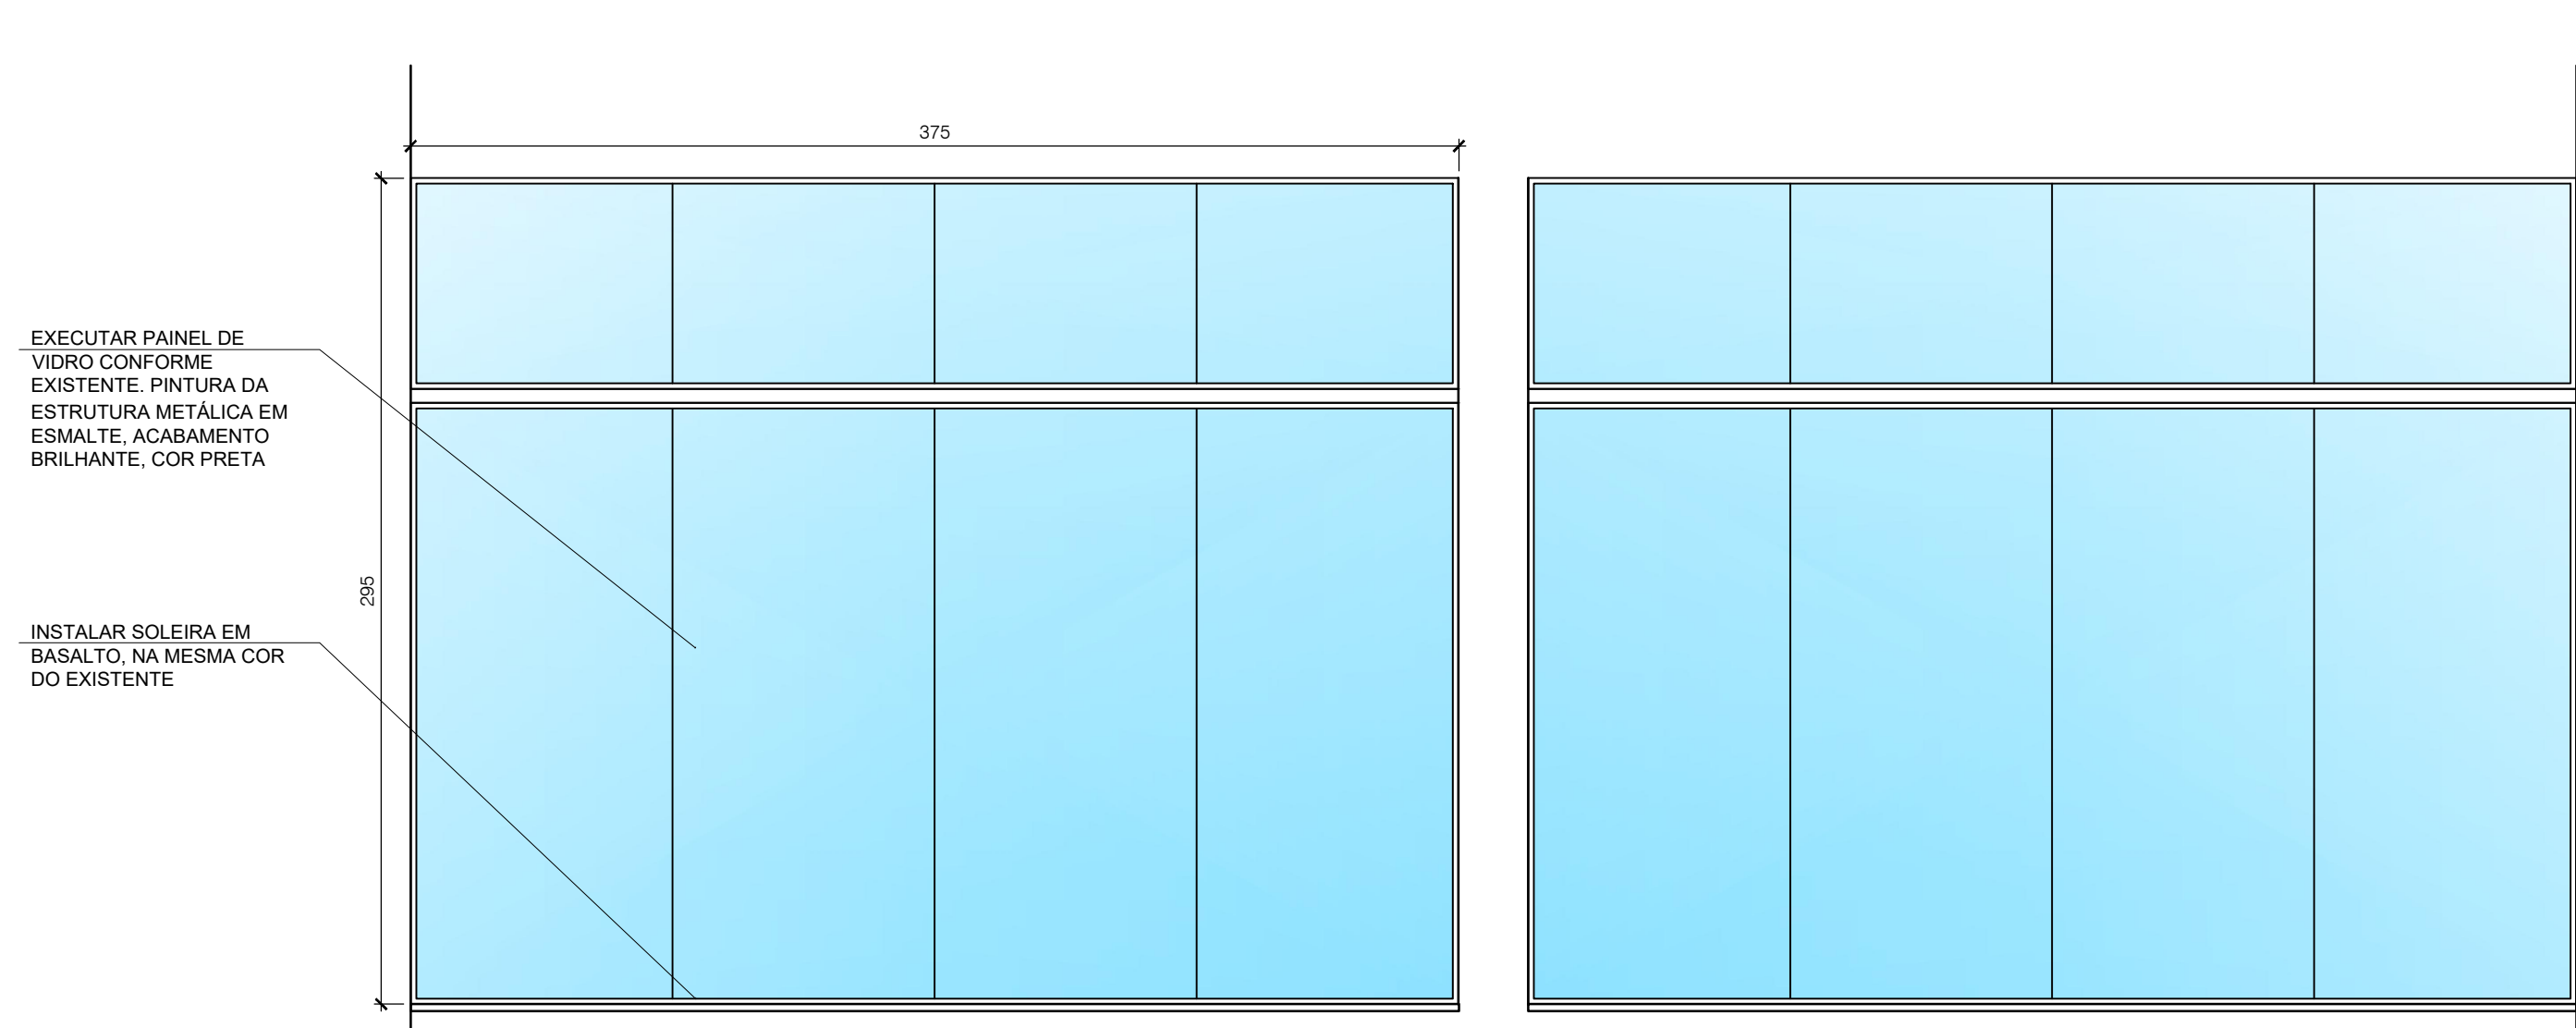

DETALHE PAINEL DE VIDRO
VISTA C
ESCALA 1:25
*TODAS AS MEDIDAS DEVEM SER CONFERIDAS NO LOCAL.

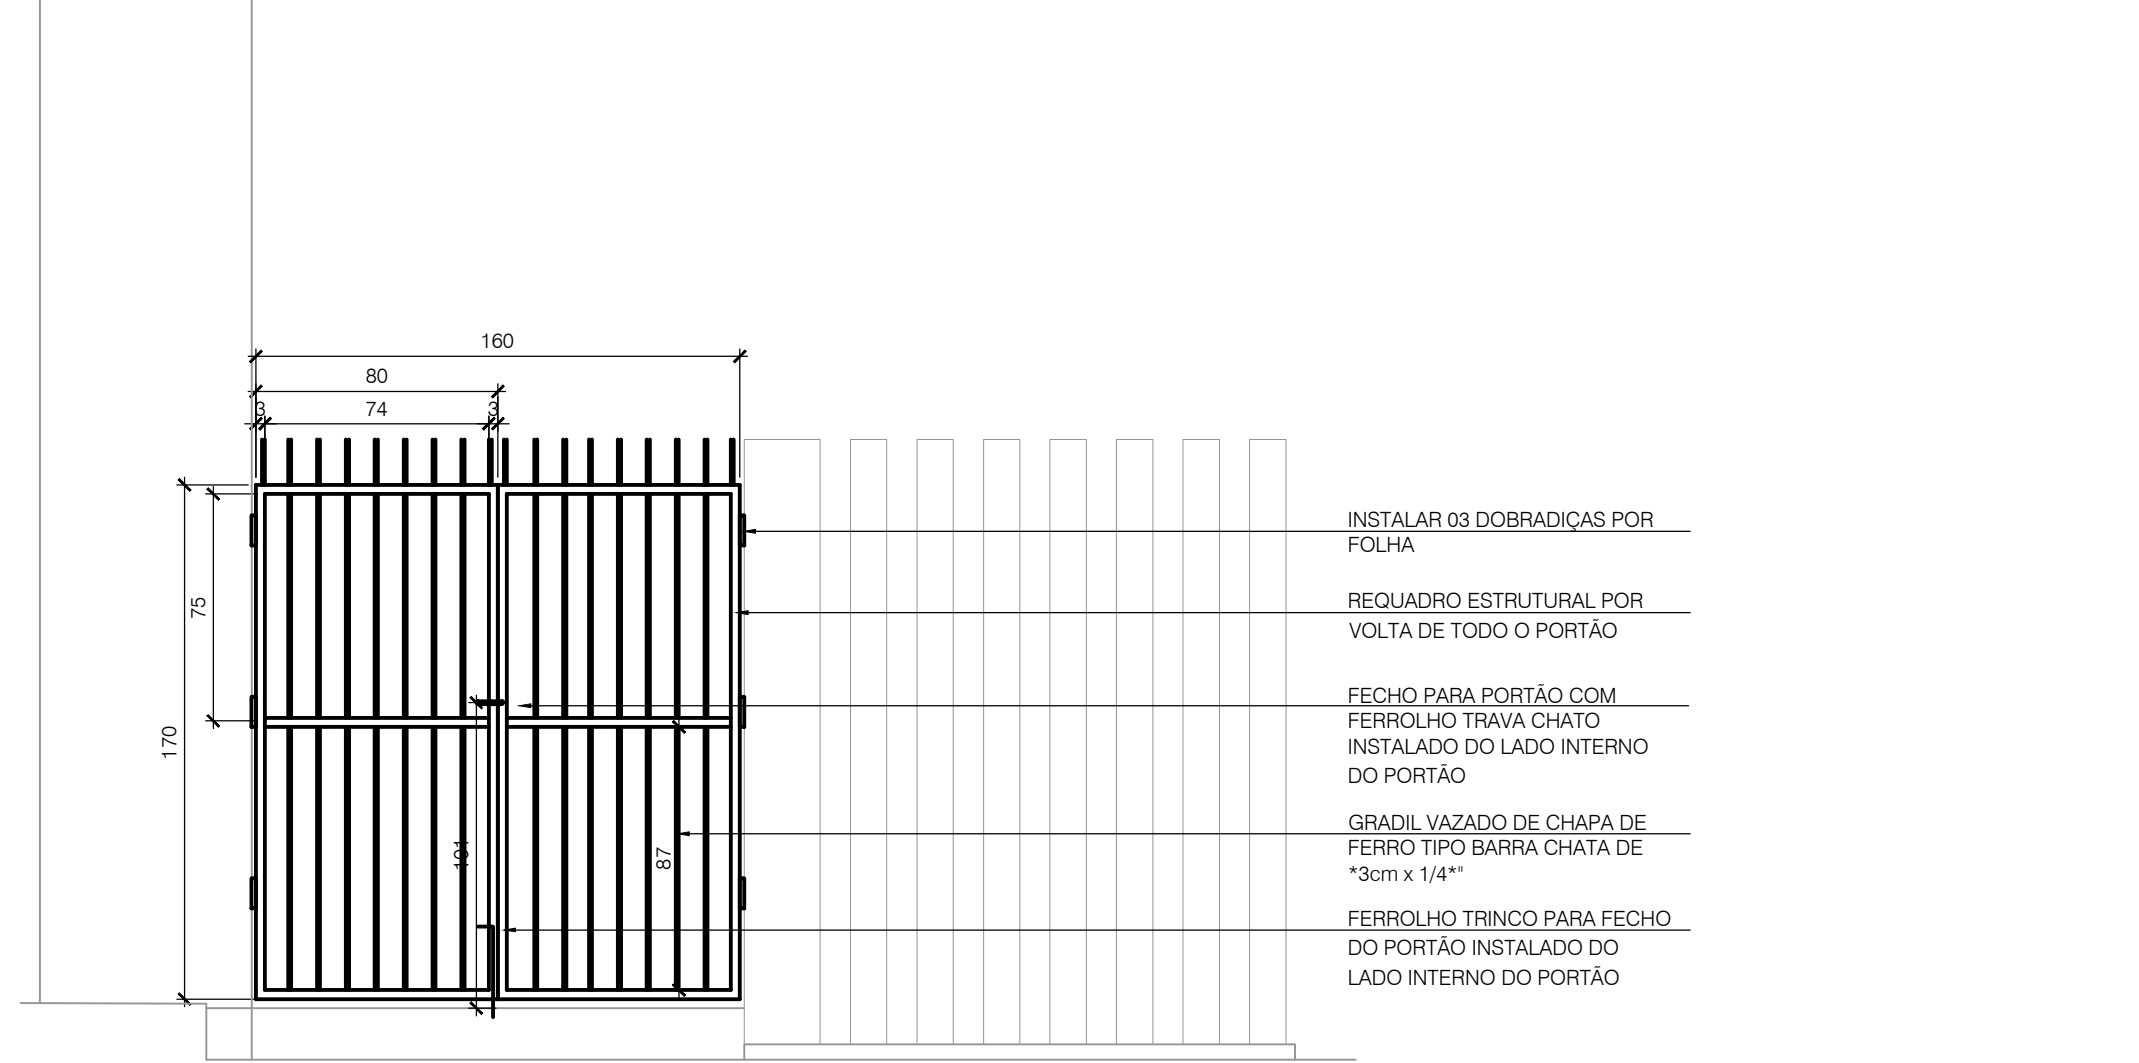

DETALHE PORTÃO DE FERRO
VISTA F
ESCALA 1:25
*TODAS AS MEDIDAS DEVEM SER CONFERIDAS NO LOCAL.

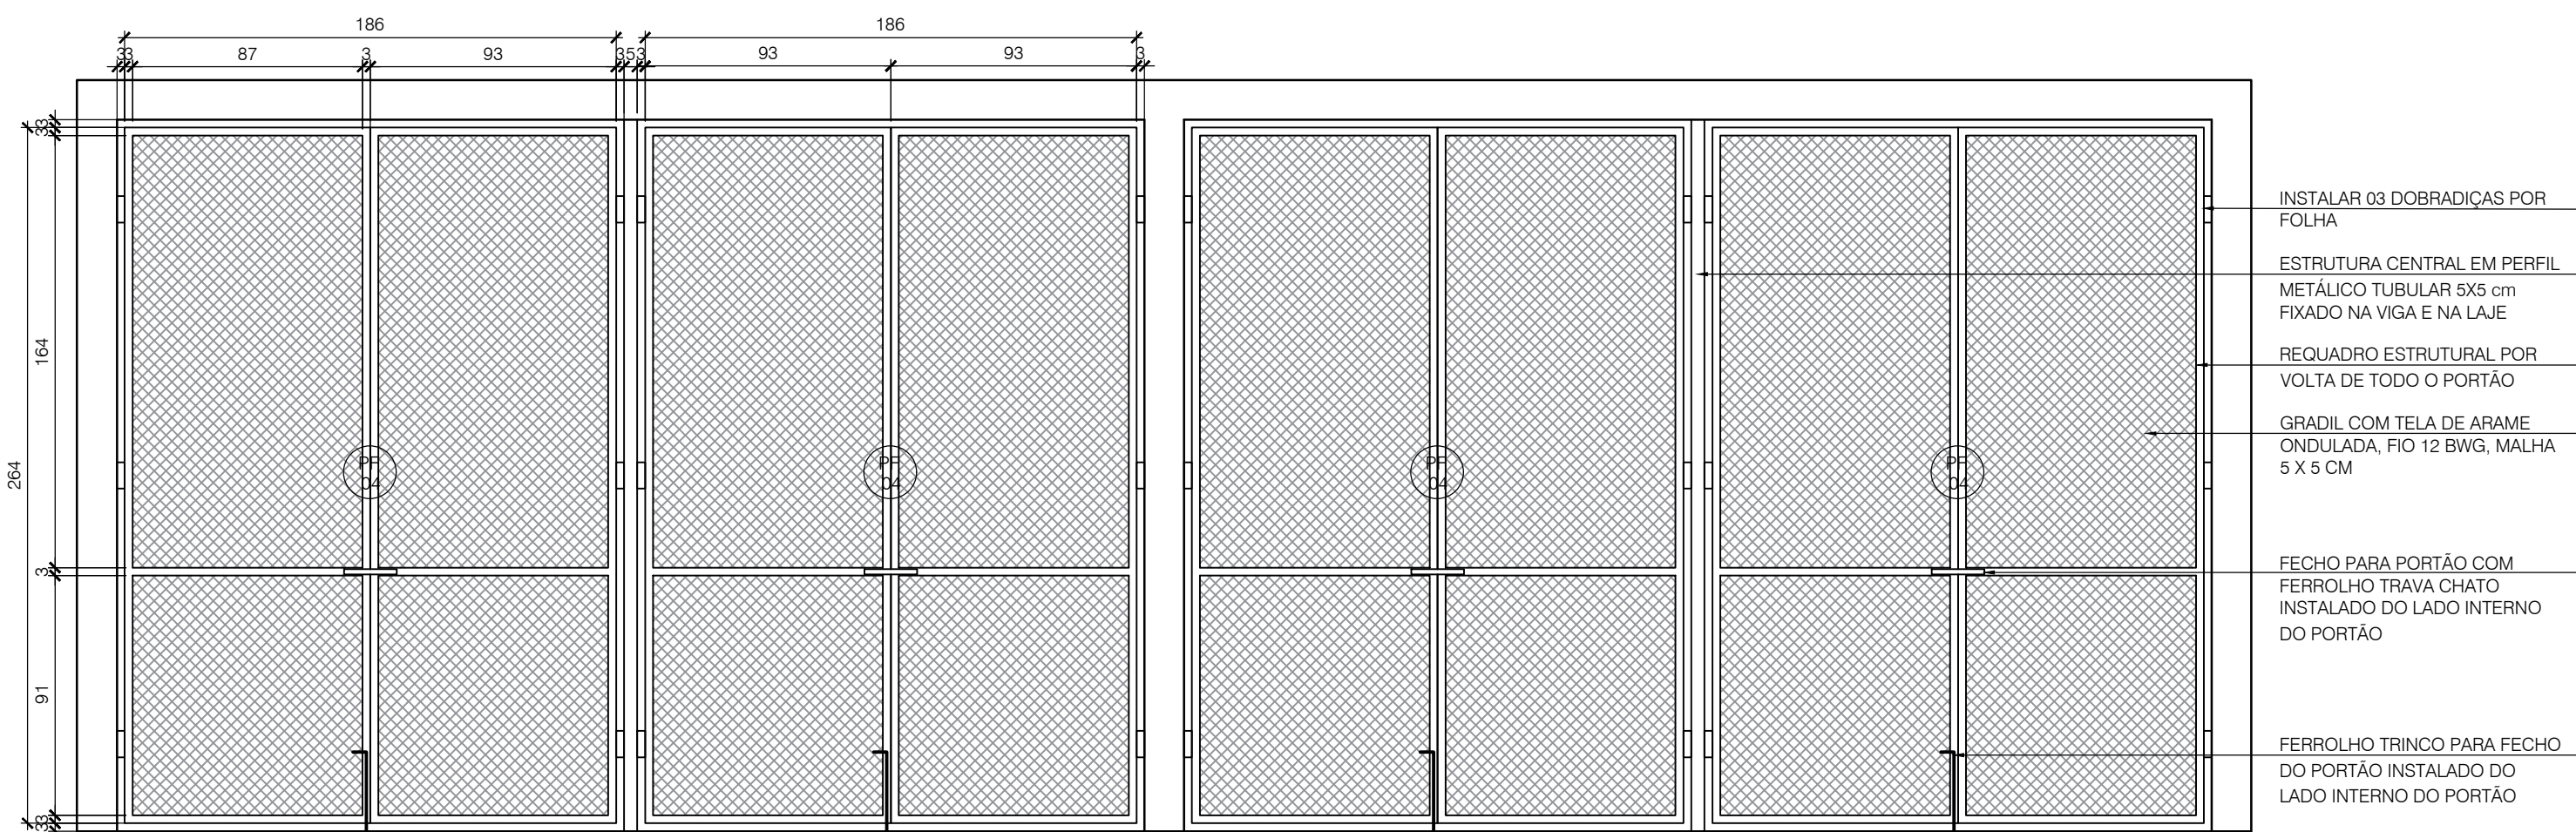

DETALHE PORTAS GRADEADAS LAJE TÉCNICA
VISTA H
ESCALA 1:25
*TODAS AS MEDIDAS DEVEM SER CONFERIDAS NO LOCAL.

QUADRO DE ESQUADRIAS		
ESPECIFICAÇÃO	DESCRIÇÃO	QUANTIDADE
PM 01	PORTA DE MADEIRA 80 CM	4
PM 02	PORTA DE MADEIRA 80 CM PCD	2
PM 03	PORTA DE MADEIRA 200 CM	1
PM 04	PORTA DE MADEIRA 90 CM PCD	2
PF 01	PORTA DE FERRO DE EMERGÊNCIA	1
PF 02	PORTÃO DE FERRO DE ABRIR	1
PF 03	PORTÃO DE FERRO DE CORRER	1
PF 04	PORTÃO DE FERRO 02 FOLHAS DE ABRIR	4
PA 01	PORTA DE ALUMÍNIO 80 CM COM VENEZIANA	4
PV 01	PORTA DE VIDRO 90 CM PIVOTANTE COM MOLTA	7

PREFEITURA MUNICIPAL DE SÃO LEOPOLDO
SECRETARIA GERAL DE GOVERNO

NELSON SPOLACR
ARG. E URB. - CAU A68729-4
DIRETORIA

ARY JOSÉ VANAZZI
PREFEITO

OBRA: REFORMA E AMPLIAÇÃO NO CENTRO CULTURAL JOSÉ PEDRO BOÉSSIO
RUA OSVALDO ARANHA, 934 - CENTRO

PROJETO: DIRETORIA DE EDIFICAÇÕES E PROJETOS

LARA ELSING
ARG. E URB. - CAU A68729-4
DIRETORIA

SIMONE MARTINS
ARG. E URB. - CAU A25028-8
DIRETORIA

CONTEÚDO: DETALHES ESQUADRIAS
DIVISÓRIAS DE VIDRO, GRADES

PRANCHAS: A11

ÁREA DE AMPLIAÇÃO: 72,72m²
ÁREA DE REFORMA: 2.545,56m²

DATA: SETEMBRO/2023
ESCALA: 1/75

DESENHO: LARA