






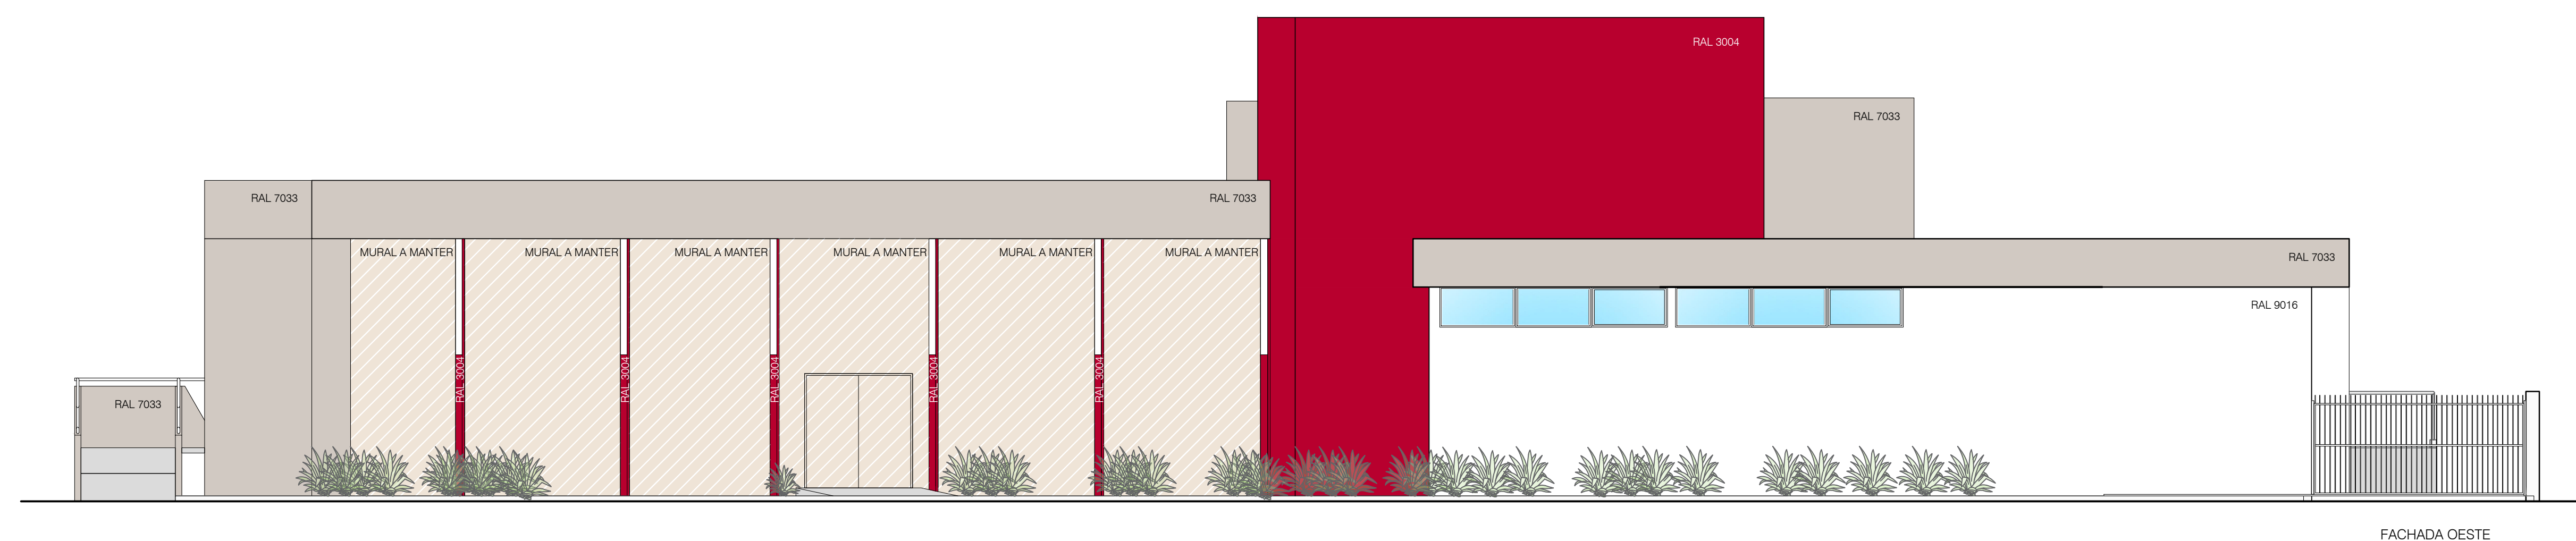


TABELA CORES RAL	
RAL 3004	VERMELHO PÚRPURA
RAL 7033	CINZA CIMENTO
RAL 9016	BRANCO TRÁFEGO

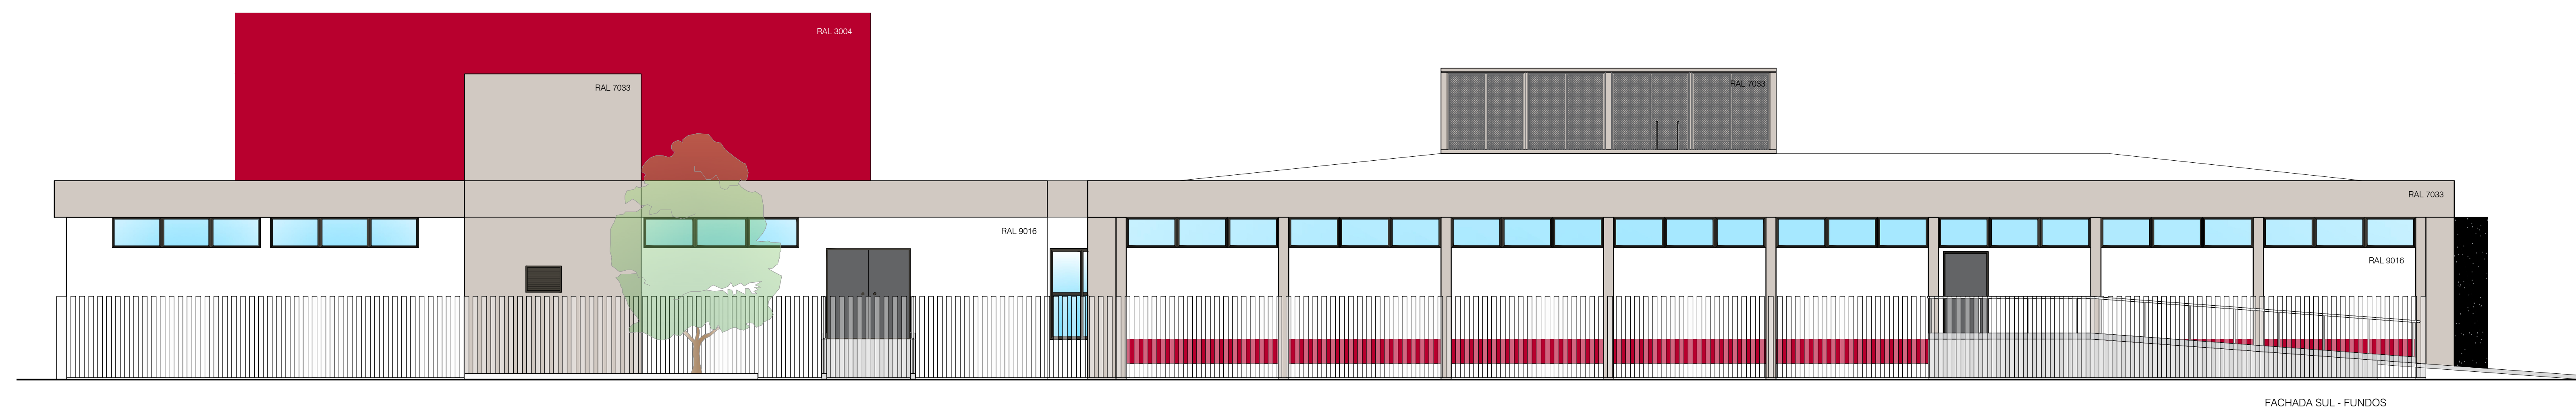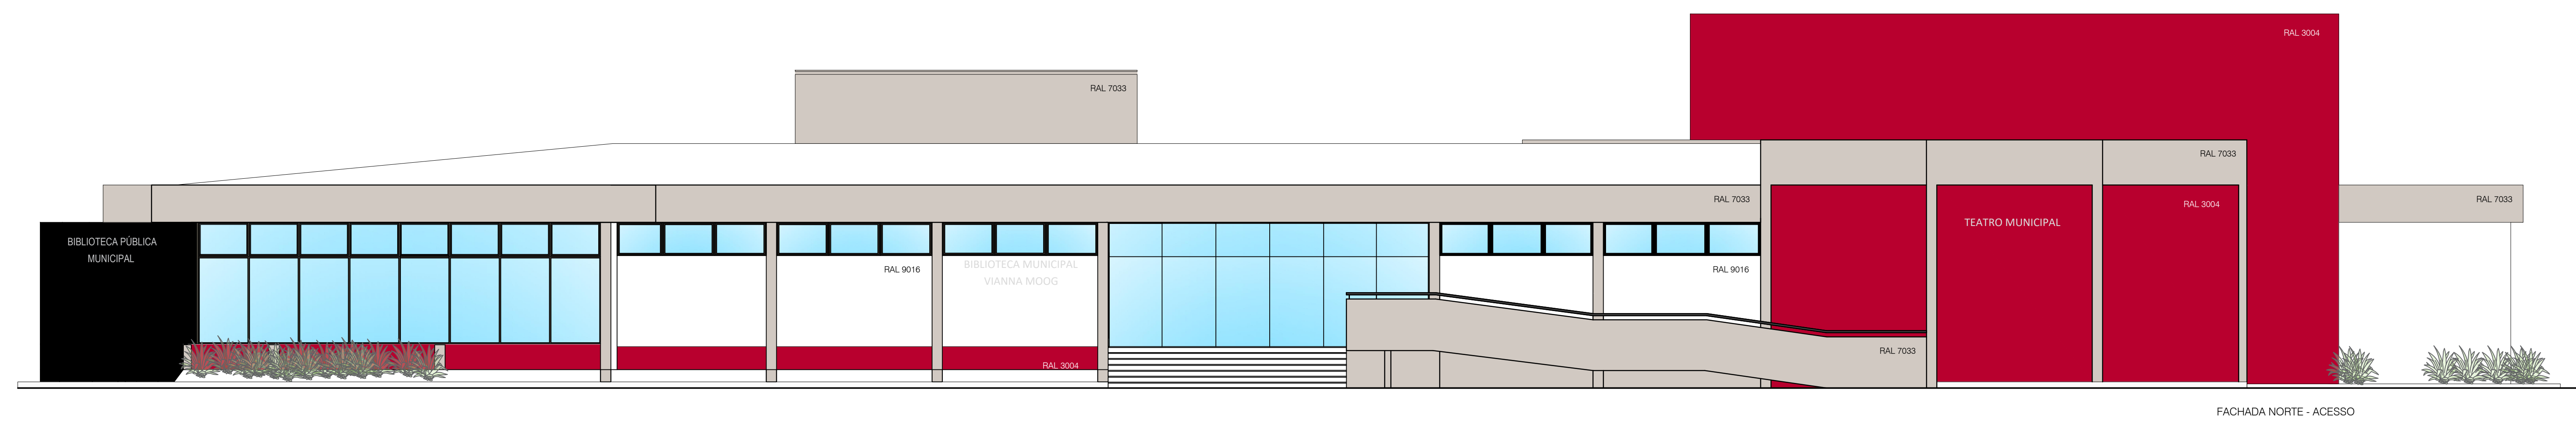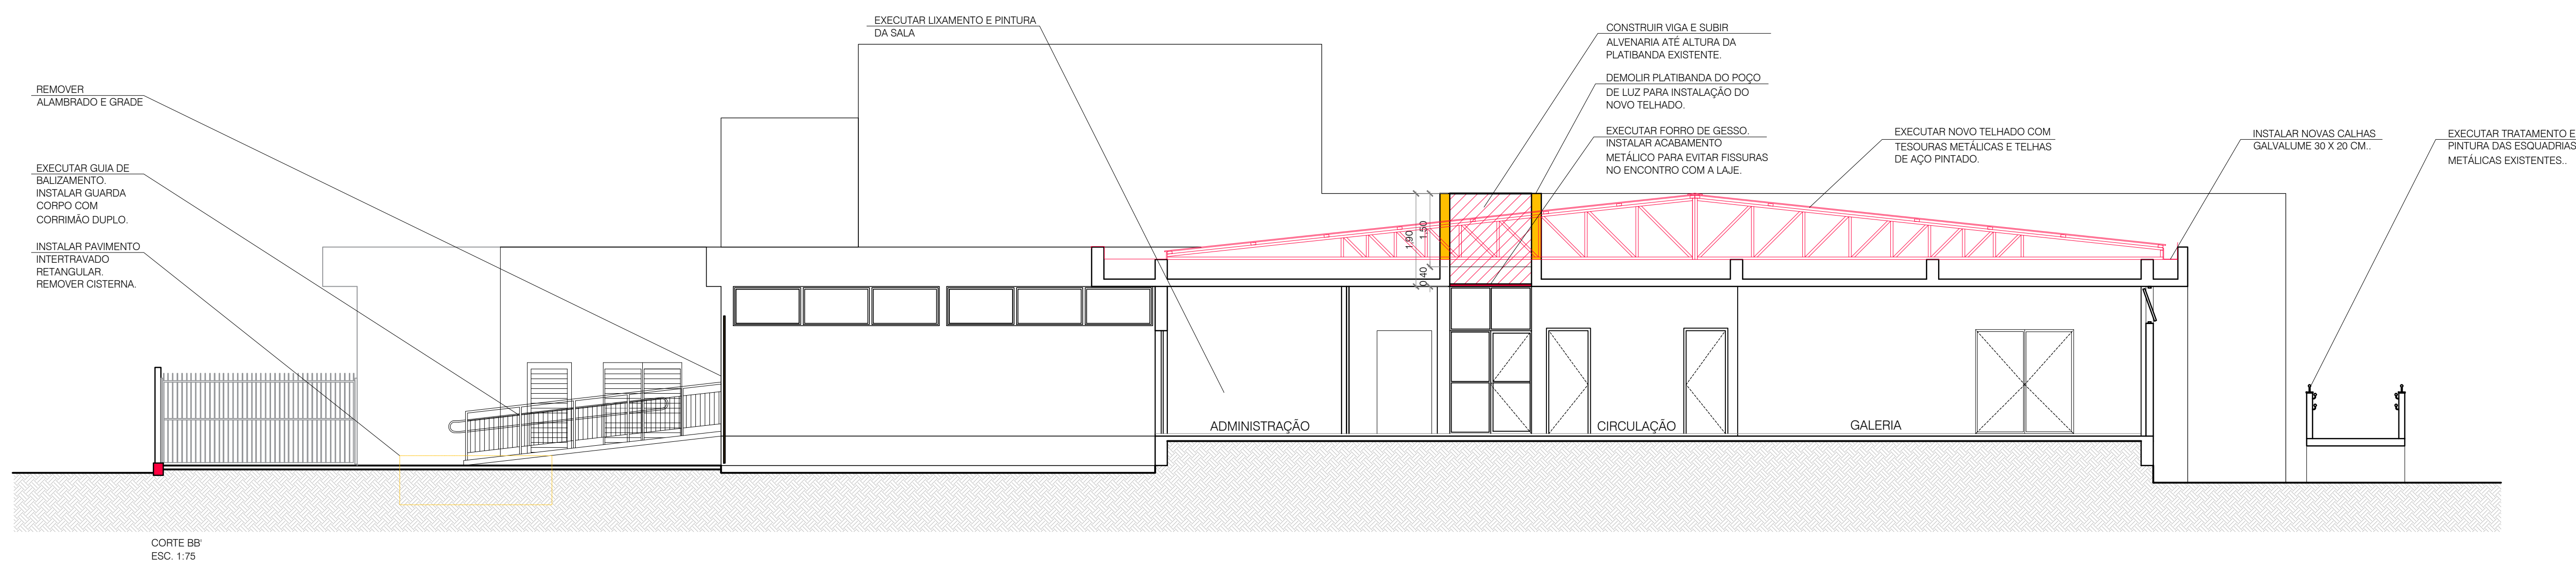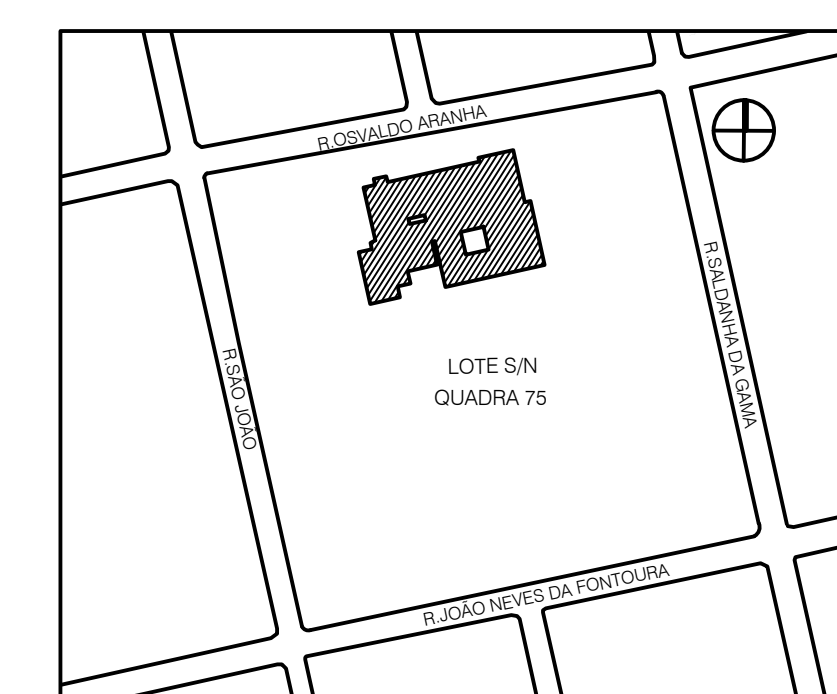

Design.	Ref.	Descrição	Verif.	Data

PREFEITURA MUNICIPAL DE SÃO LEOPOLDO
SECRETARIA GERAL DE GOVERNO

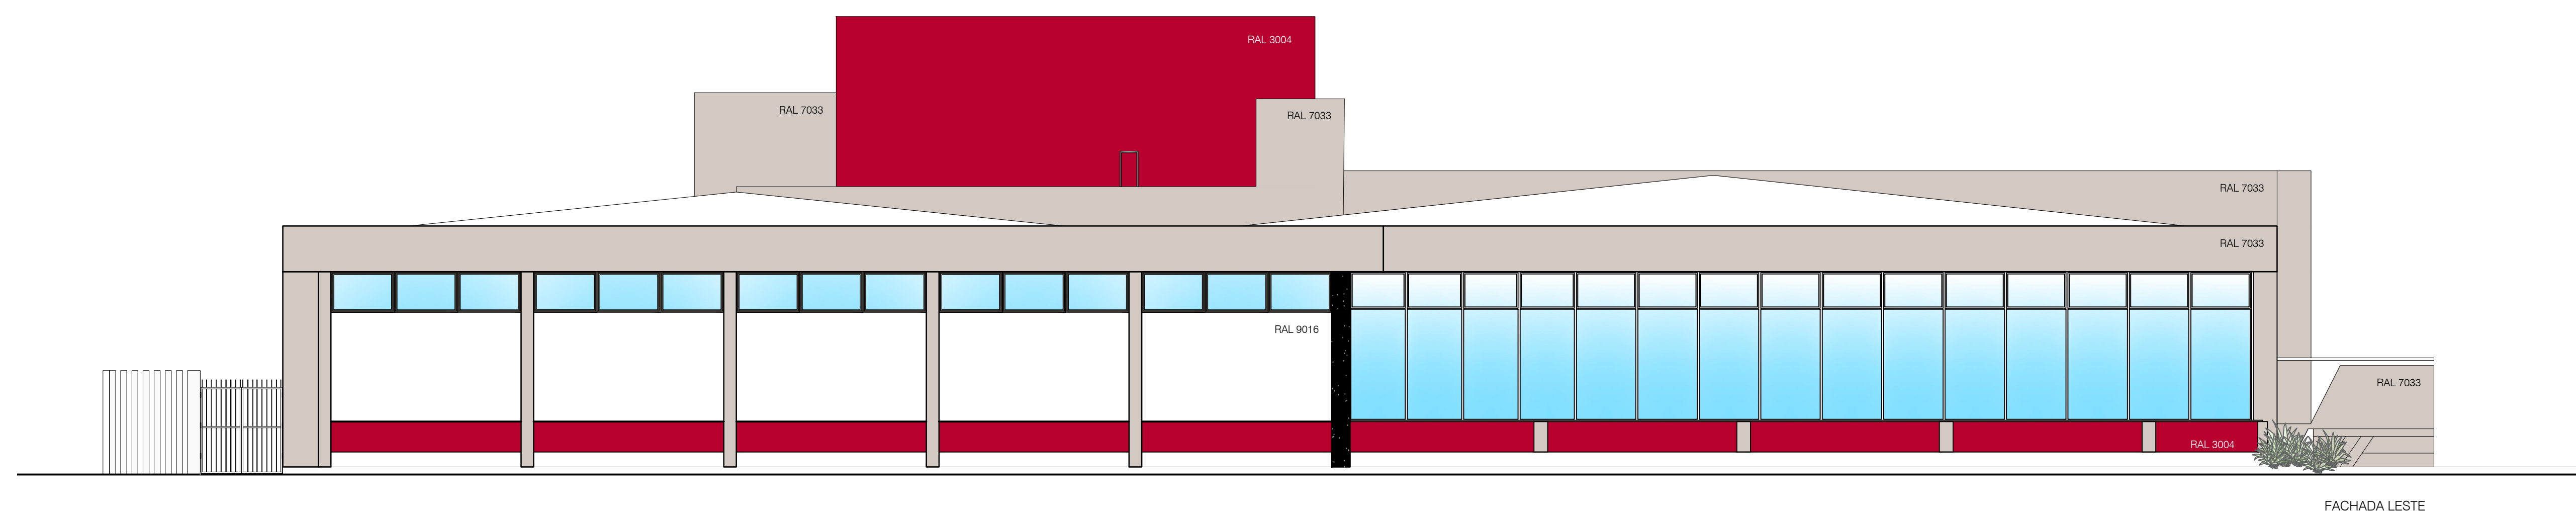

NELSON SPOLAOR
SECRETÁRIO

ARY JOSÉ VANAZZI
PREFEITO

OBRA: REFORMA E AMPLIAÇÃO NO CENTRO CULTURAL JOSÉ PEDRO BOÉSSIO

RUA OSVALDO ARANHA, 934 - CENTRO

PROJETO: DIRETORIA DE EDIFICAÇÕES E PROJETOS

LARA ELSING
ARQ. E URB. - CAU A68729-4

SIMONE MARTINS
ARQ. E URB. - CAU A28328-8

CONTEÚDO:		CORTE BB'	PRANCHA:
-----------	--	-----------	----------

FACHADAS NORTE, SUL, LESTE E OESTE

ÁREA DE AMPLIAÇÃO: 72,72m²	DATA: SETEMBRO/2023	DESENHO:
ÁREA DE REFORMA: 2.545,68m²	PROJETO: 1.000	LADA

A13

A13
