
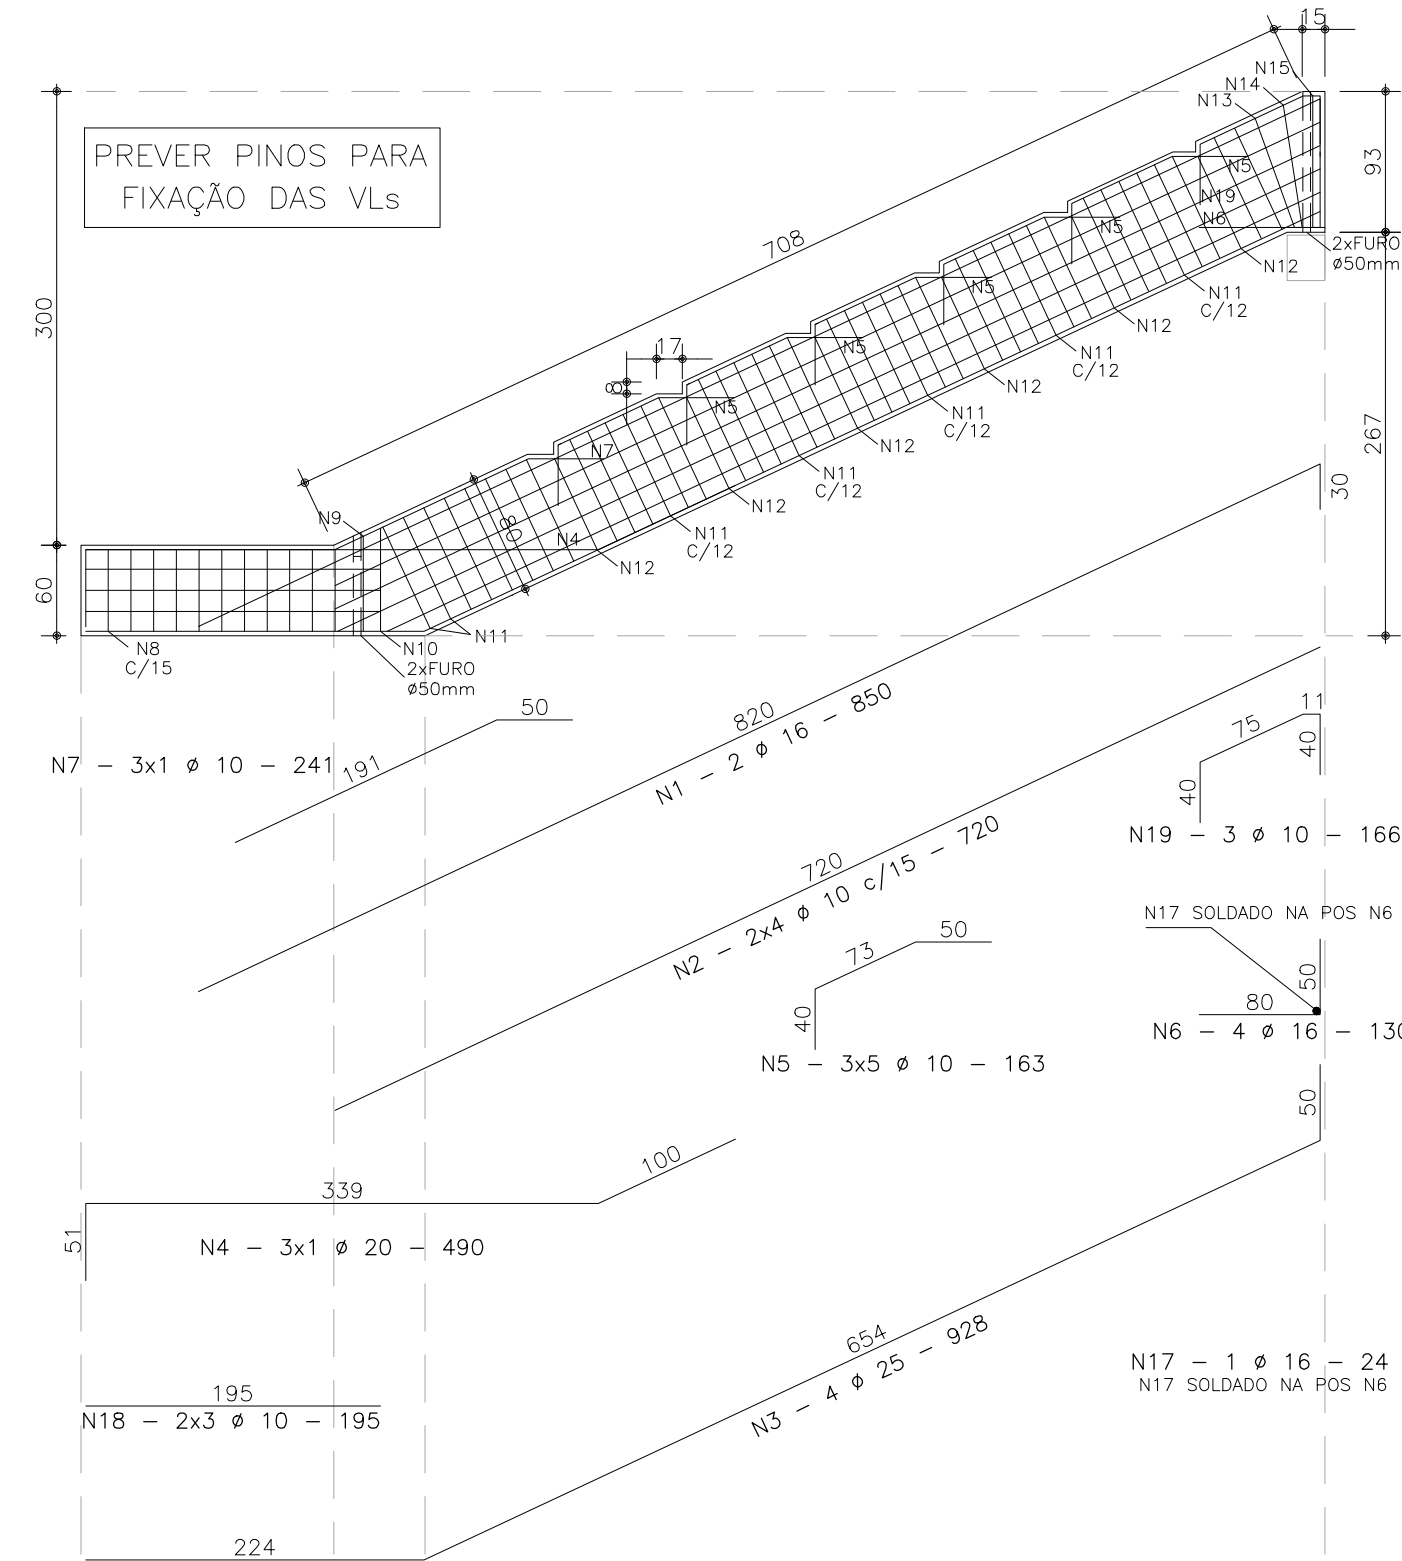


VJ01 (06x) (30x60/80)

ESC.: 1:50
VOLUME : 2,00 m3
PESO : 5.000,00 kgf

VISTA SUPERIOR

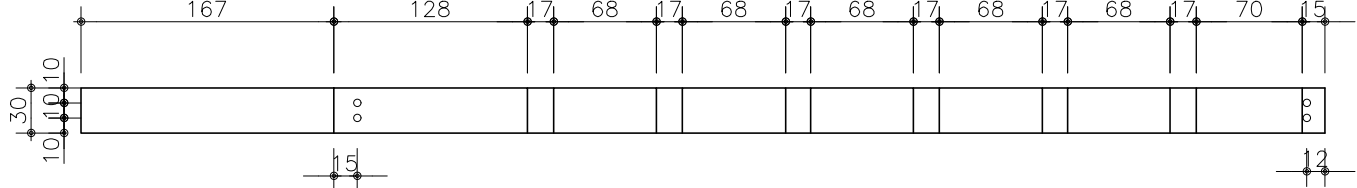

N8 - 11 ø 10 - 172
N9 - 1 ø 10 - 190
N10 - 1 ø 10 - 200
N11 - 40 ø 10 - 212
N12 - 6 ø 10 - 198
N13 - 1 ø 10 - 216
N14 - 1 ø 10 - 228
N15 - 1 ø 10 - 238


TABELA DE COMPRIMENTOS POR VIGA

N	ø	QUANT.	COMPRIMENTO (cm)	
			UNITÁRIO	TOTAL
1	16	2	850	1700
2	10	8	720	5760
3	25	4	928	3712
4	20	3	490	1470
5	10	15	163	2445
6	16	4	130	520
7	10	3	241	723
8	10	11	172	1892
9	10	1	190	190
10	10	1	200	200
11	10	40	212	8480
12	10	6	198	1188
13	10	1	216	216
14	10	1	228	228
15	10	1	238	238
17	16	1	24	24
18	10	6	195	1170
19	10	3	166	498

RESUMO DE AÇO

Ø	COMP. TOTAL (m)	PESO (kg)	
		UNITÁRIO	TOTAL
AÇO CA-50			
10	232	0.63	146
16	22	1.60	36
20	14	2.50	37
25	37	4.00	148
PESO TOTAL = 367 kg			

TAXA DE AÇO = 183 kg/m3

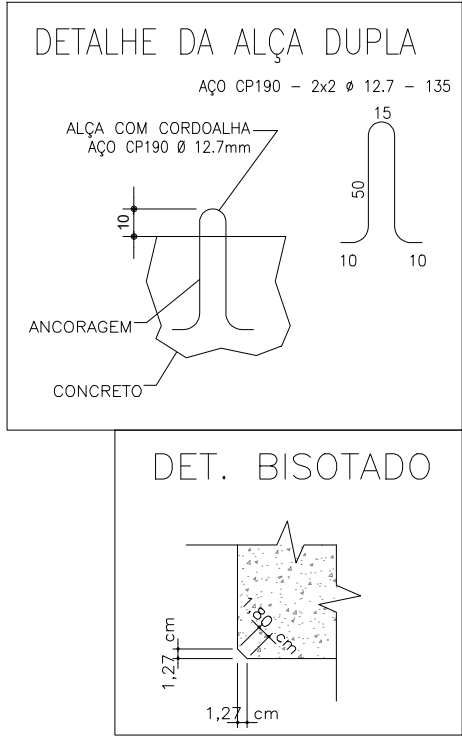

NOTAS:

- Classe de agressividade ambiental II
- fck do concreto = 40 MPa
- fcd da desforma = 25 MPa
- cobrimento mínimo das armaduras = 3,0cm
- Foi considerado um controle rigoroso e limites rígidos de tolerância da variabilidade das medidas.




TORRES GARCIA
arquitetura

RESPONSÁVEL

ARQ. PAULO TORRES GARCIA - CAU Nº A13328-0

CNPJ: 03.786.645/0001-49
Tel. (51) 3243.4306 - 99964.7781
e-mail: torresgarcia.arquiteto@gmail.com

RESPONSÁVEL

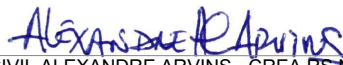
ENG. CIVIL ALEXANDRE ARVINS - CREA RS Nº 080658



**PREFEITURA MUNICIPAL
NOVA SANTA RITA**

OBRA

ARQUIBANCADA CAMPO DO CAJÚ

ENDEREÇO

Estrada Itapuí, s/n - CAMPO DO CAJÚ - NOVA SANTA RITA / RS

PROPRIETÁRIO

Prefeitura Municipal de Nova Santa Rita / CNPJ: 94309291/0001-48

ESPECIFICAÇÃO

PROJETO ESTRUTURAL: VIGAS

Arq. XXX
CAU XXX

DATA

SET/2023

DESENHO

AHCA

ESCALA

INDICADA

ÁREA:

893,73 m²

PRANCHA

EST
17/23