


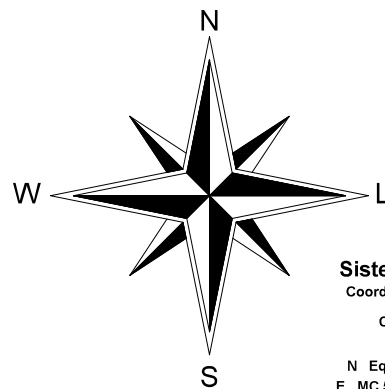
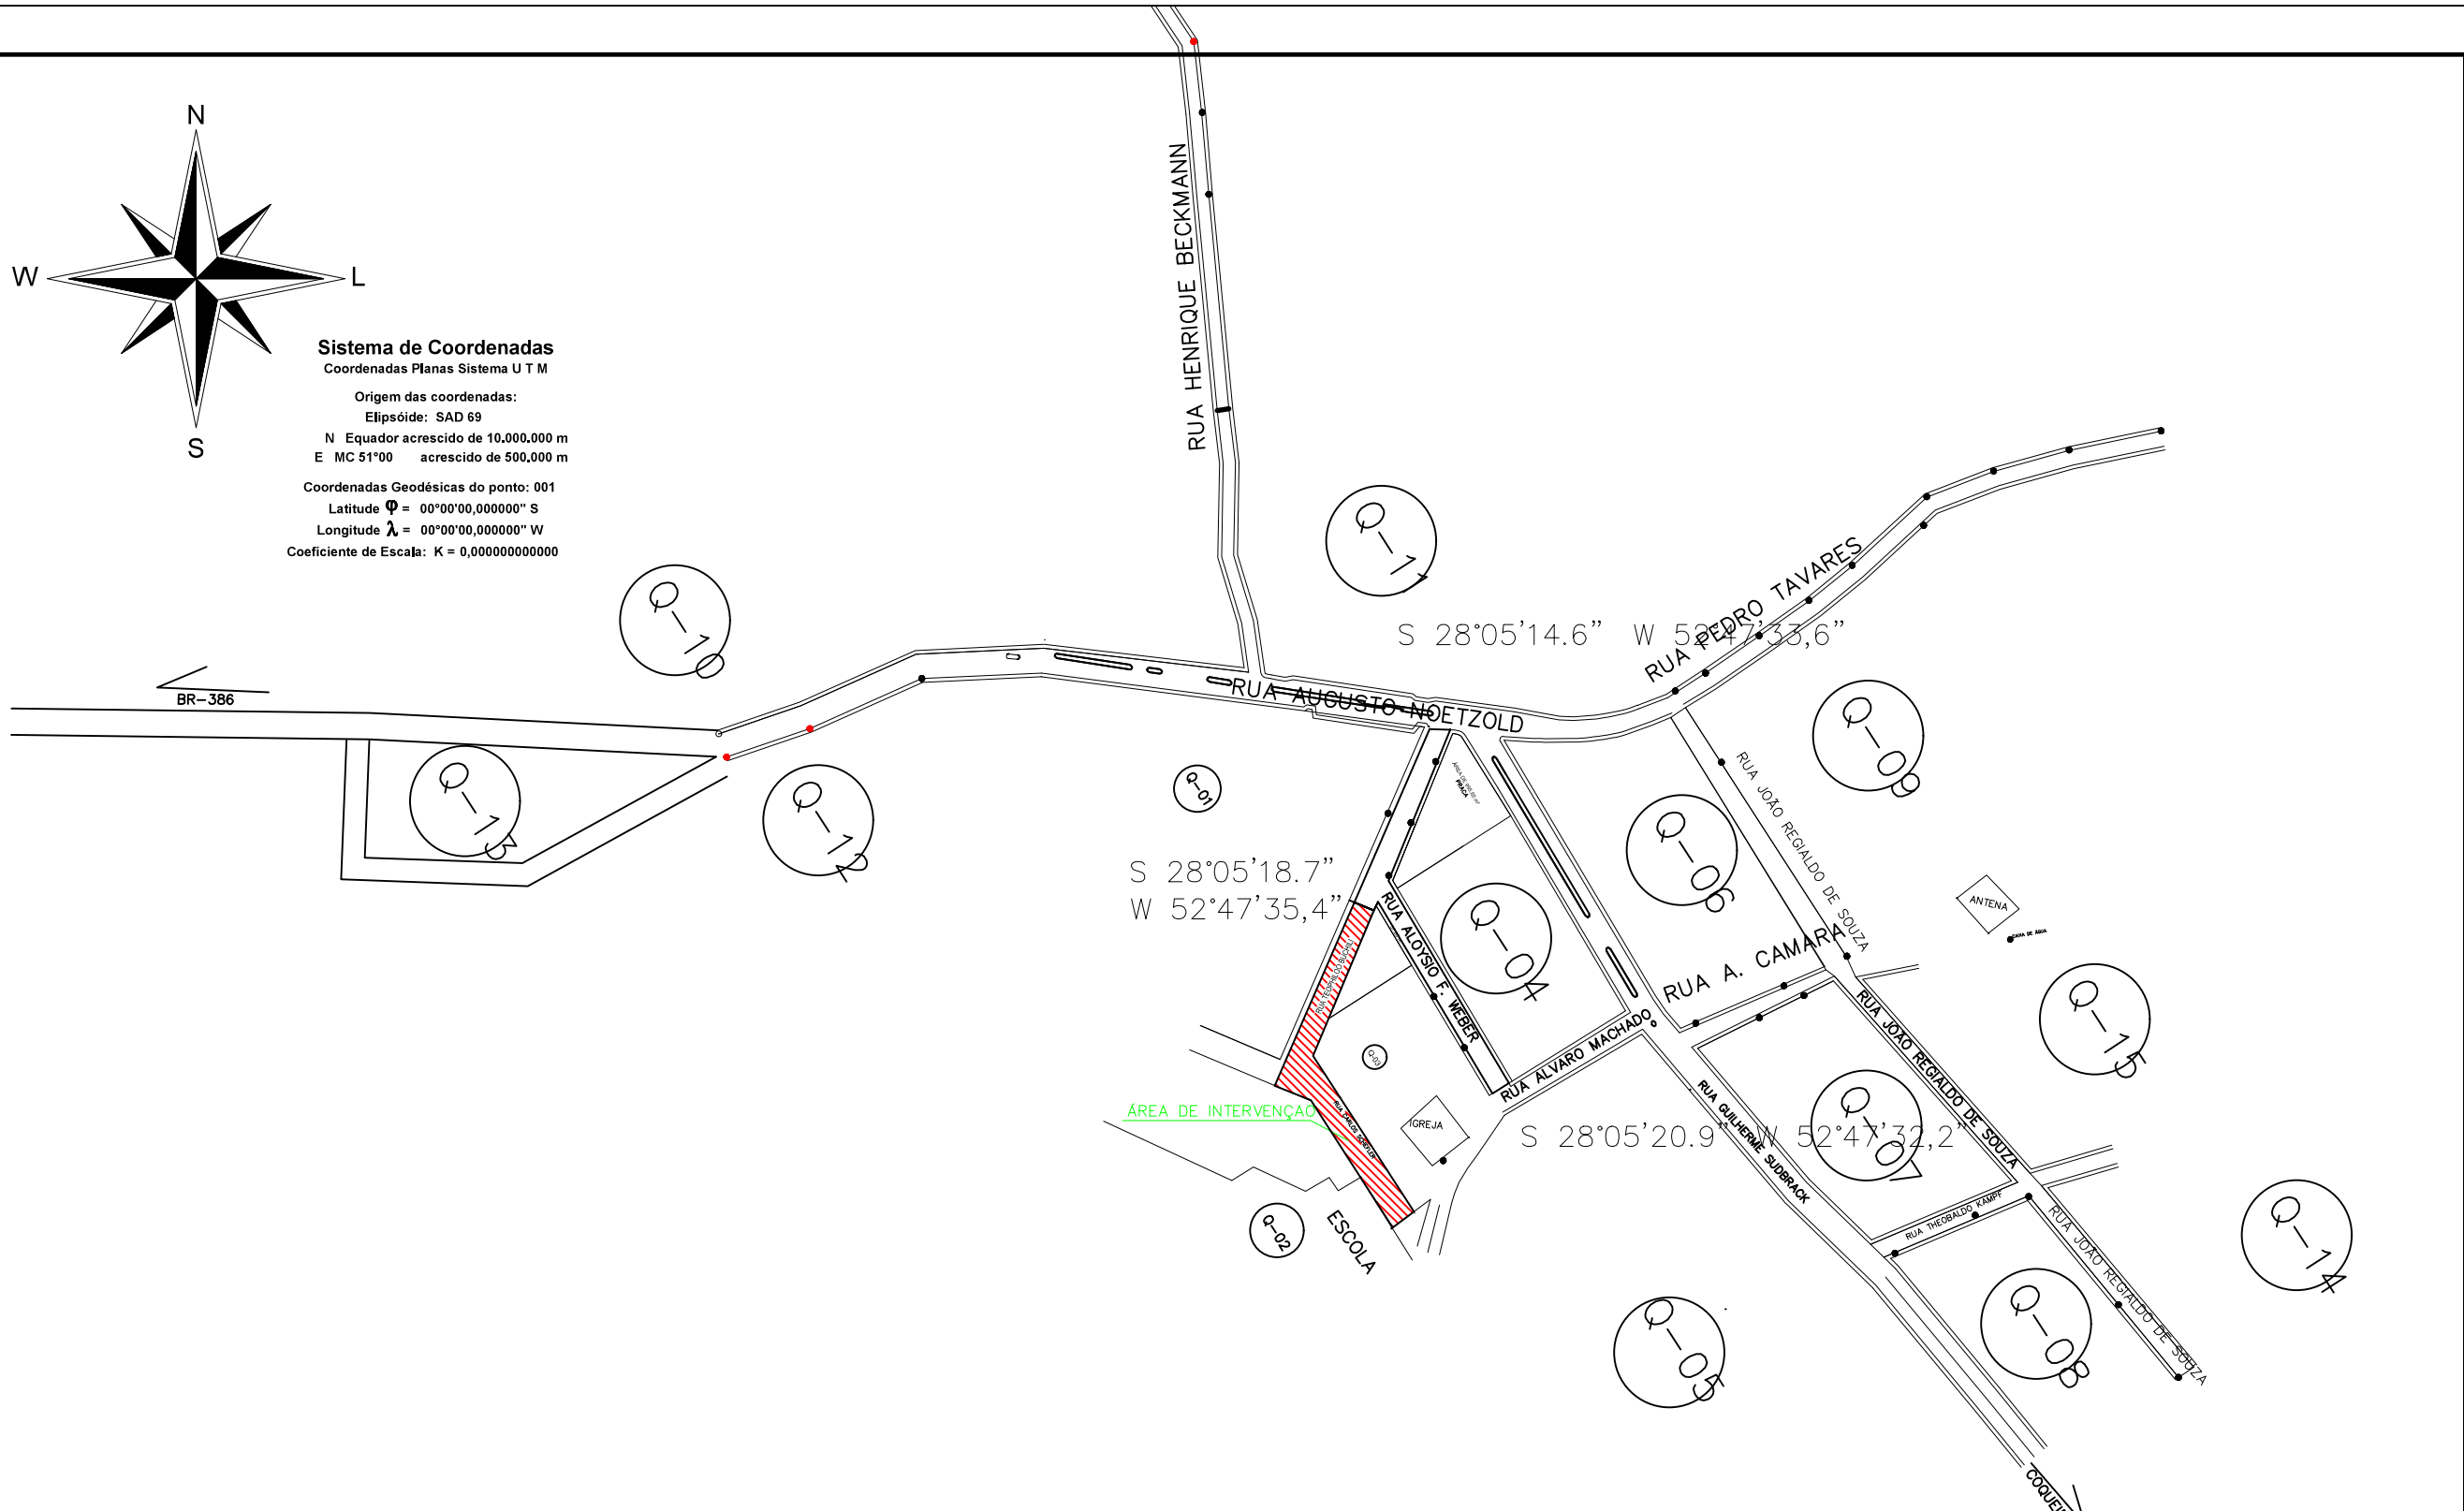


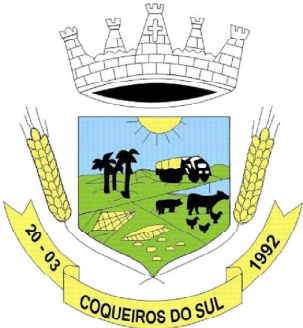


Sistema de Coordenadas
Coordenadas Planas Sistema U T M
Origem das coordenadas:
Elipsóide: SAD 69
N Equador acrescido de 10,000,000 m
E MC 51°00' acrescido de 500,000 m
Coordenadas Geodésicas do ponto: 001
Latitude $\phi = 00^{\circ}00'00,000000''$ S
Longitude $\lambda = 00^{\circ}00'00,000000''$ W
Coeficiente de Escala: K = 0,000000000000

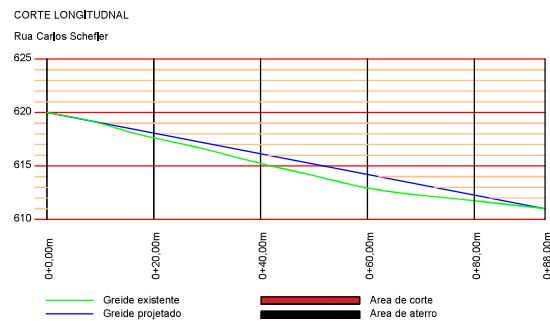


 PREFEITURA MUNICIPAL DE COQUEIROS DO SUL Avenida Presidente Vargas Coqueiros do Sul - RS CEP: 99528-000 Fone: (54) 3615-2149 (54) 9626-4438	Obra: Pavimentação asfáltica		
	Prancha: PLANTA DE SITUAÇÃO		
	Endereço: Distrito de Igrejinha		
	Município: Coqueiros do Sul - RS		
Mat. Terreno:		Escala: 1:00	P 1/1
Proprietário: VALOIR CHAPUIS:91204518068 Assinado de forma digital por VALOIR CHAPUIS:91204518068 Dados: 2024.04.30 08:15:02 -03'00'		Área: 2.723,00 m²	
Resp. Técnico: CESAR DOBLER FINK:91226651020 Assinado de forma digital por CESAR DOBLER FINK:91226651020 Dados: 2024.04.11 10:05:00 -03'00'		Data: Abril / 2024	
Valoir Chapuis Prefeito Municipal		César Dobler Fink Engº Civil e Seg do Trabalho CREA RS123162D	

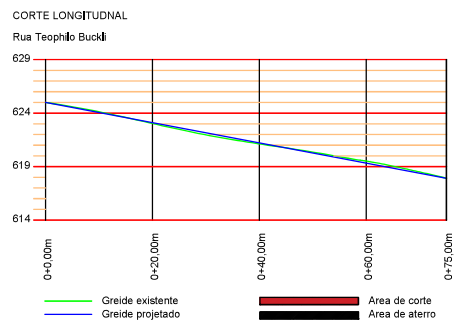

SEÇÃO TRANSVERSAL TIPO

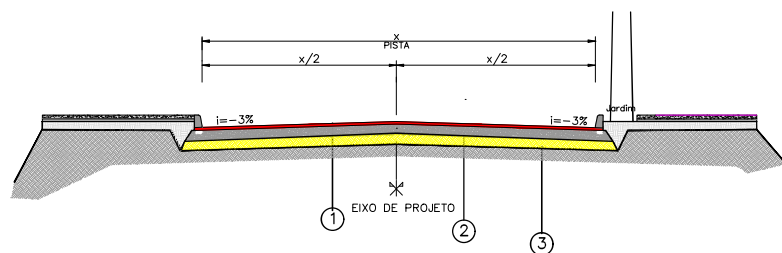

- LEGENDA
- 1 CONCRETO BETUMINOSO USINADO A QUENTE - CAPA = 3,0cm
 - 2 BASE DE BRITA GRADUADA = 12,0cm
 - 3 SUB-BASE DE MACADAME HIDRAULICO = 15,0cm

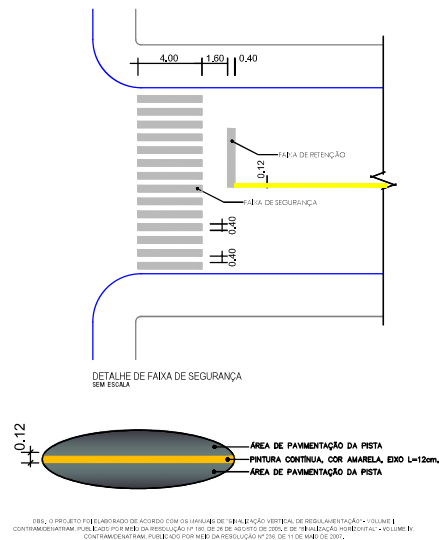

 VALOIR CHAPUIS:9120 4518068 Assinado de forma digital por VALOIR CHAPUIS:91204518068 Dados: 2024.04.30 08:15:20 -03'00' Valoir Chapuis Prefeito Municipal	PREFEITURA MUNICIPAL DE COQUEIROS DO SUL Avenida Presidente Vargas Coqueiros do Sul - RS CEP: 99528-000 Fone: (54) 3615-2149 (54) 9526-4438		Obra: Pavimentação asfáltica
			Prancha: PROJETO GEOMETRICO
			Endereço: Ruas da Cidade
			Município: Coqueiros do Sul - RS
		Mat. Terreno:	
		Escala: 1:00	P 2/2
		Área: 2.723,00 m²	
		Data: Abril / 2024	
		Resp. Técnico: CESAR DOBLER FINK:91226651 020 Assinado de forma digital por CESAR DOBLER FINK:91226651020 Dados: 2024.04.11 10:05:19 -03'00' César Dobler Fink Engº Civil e Seg do Trabalho CREA RS1231620	